

# Karta

över förslag till  
tomtindelning  
av  
**Kvarteret Skeppet**

inom Tegs municipalsamhälle  
i Umeå socken av Västerbottens län;  
upprättad år 1943 av


*Georg Villgren*  
Distriktslantmätare.

År 1944 den 15 april... fastställdes A  
denna karta angivna tomtindelning, vilket be-  
slut på grund av vederbörande sakägares  
godkännande omedelbart vunnit laga kraft;  
behyggar Umeå i landskapsrådet som ovan.

Stämpel kr. 1:— På guldens vägnar




*M. Rönquist*

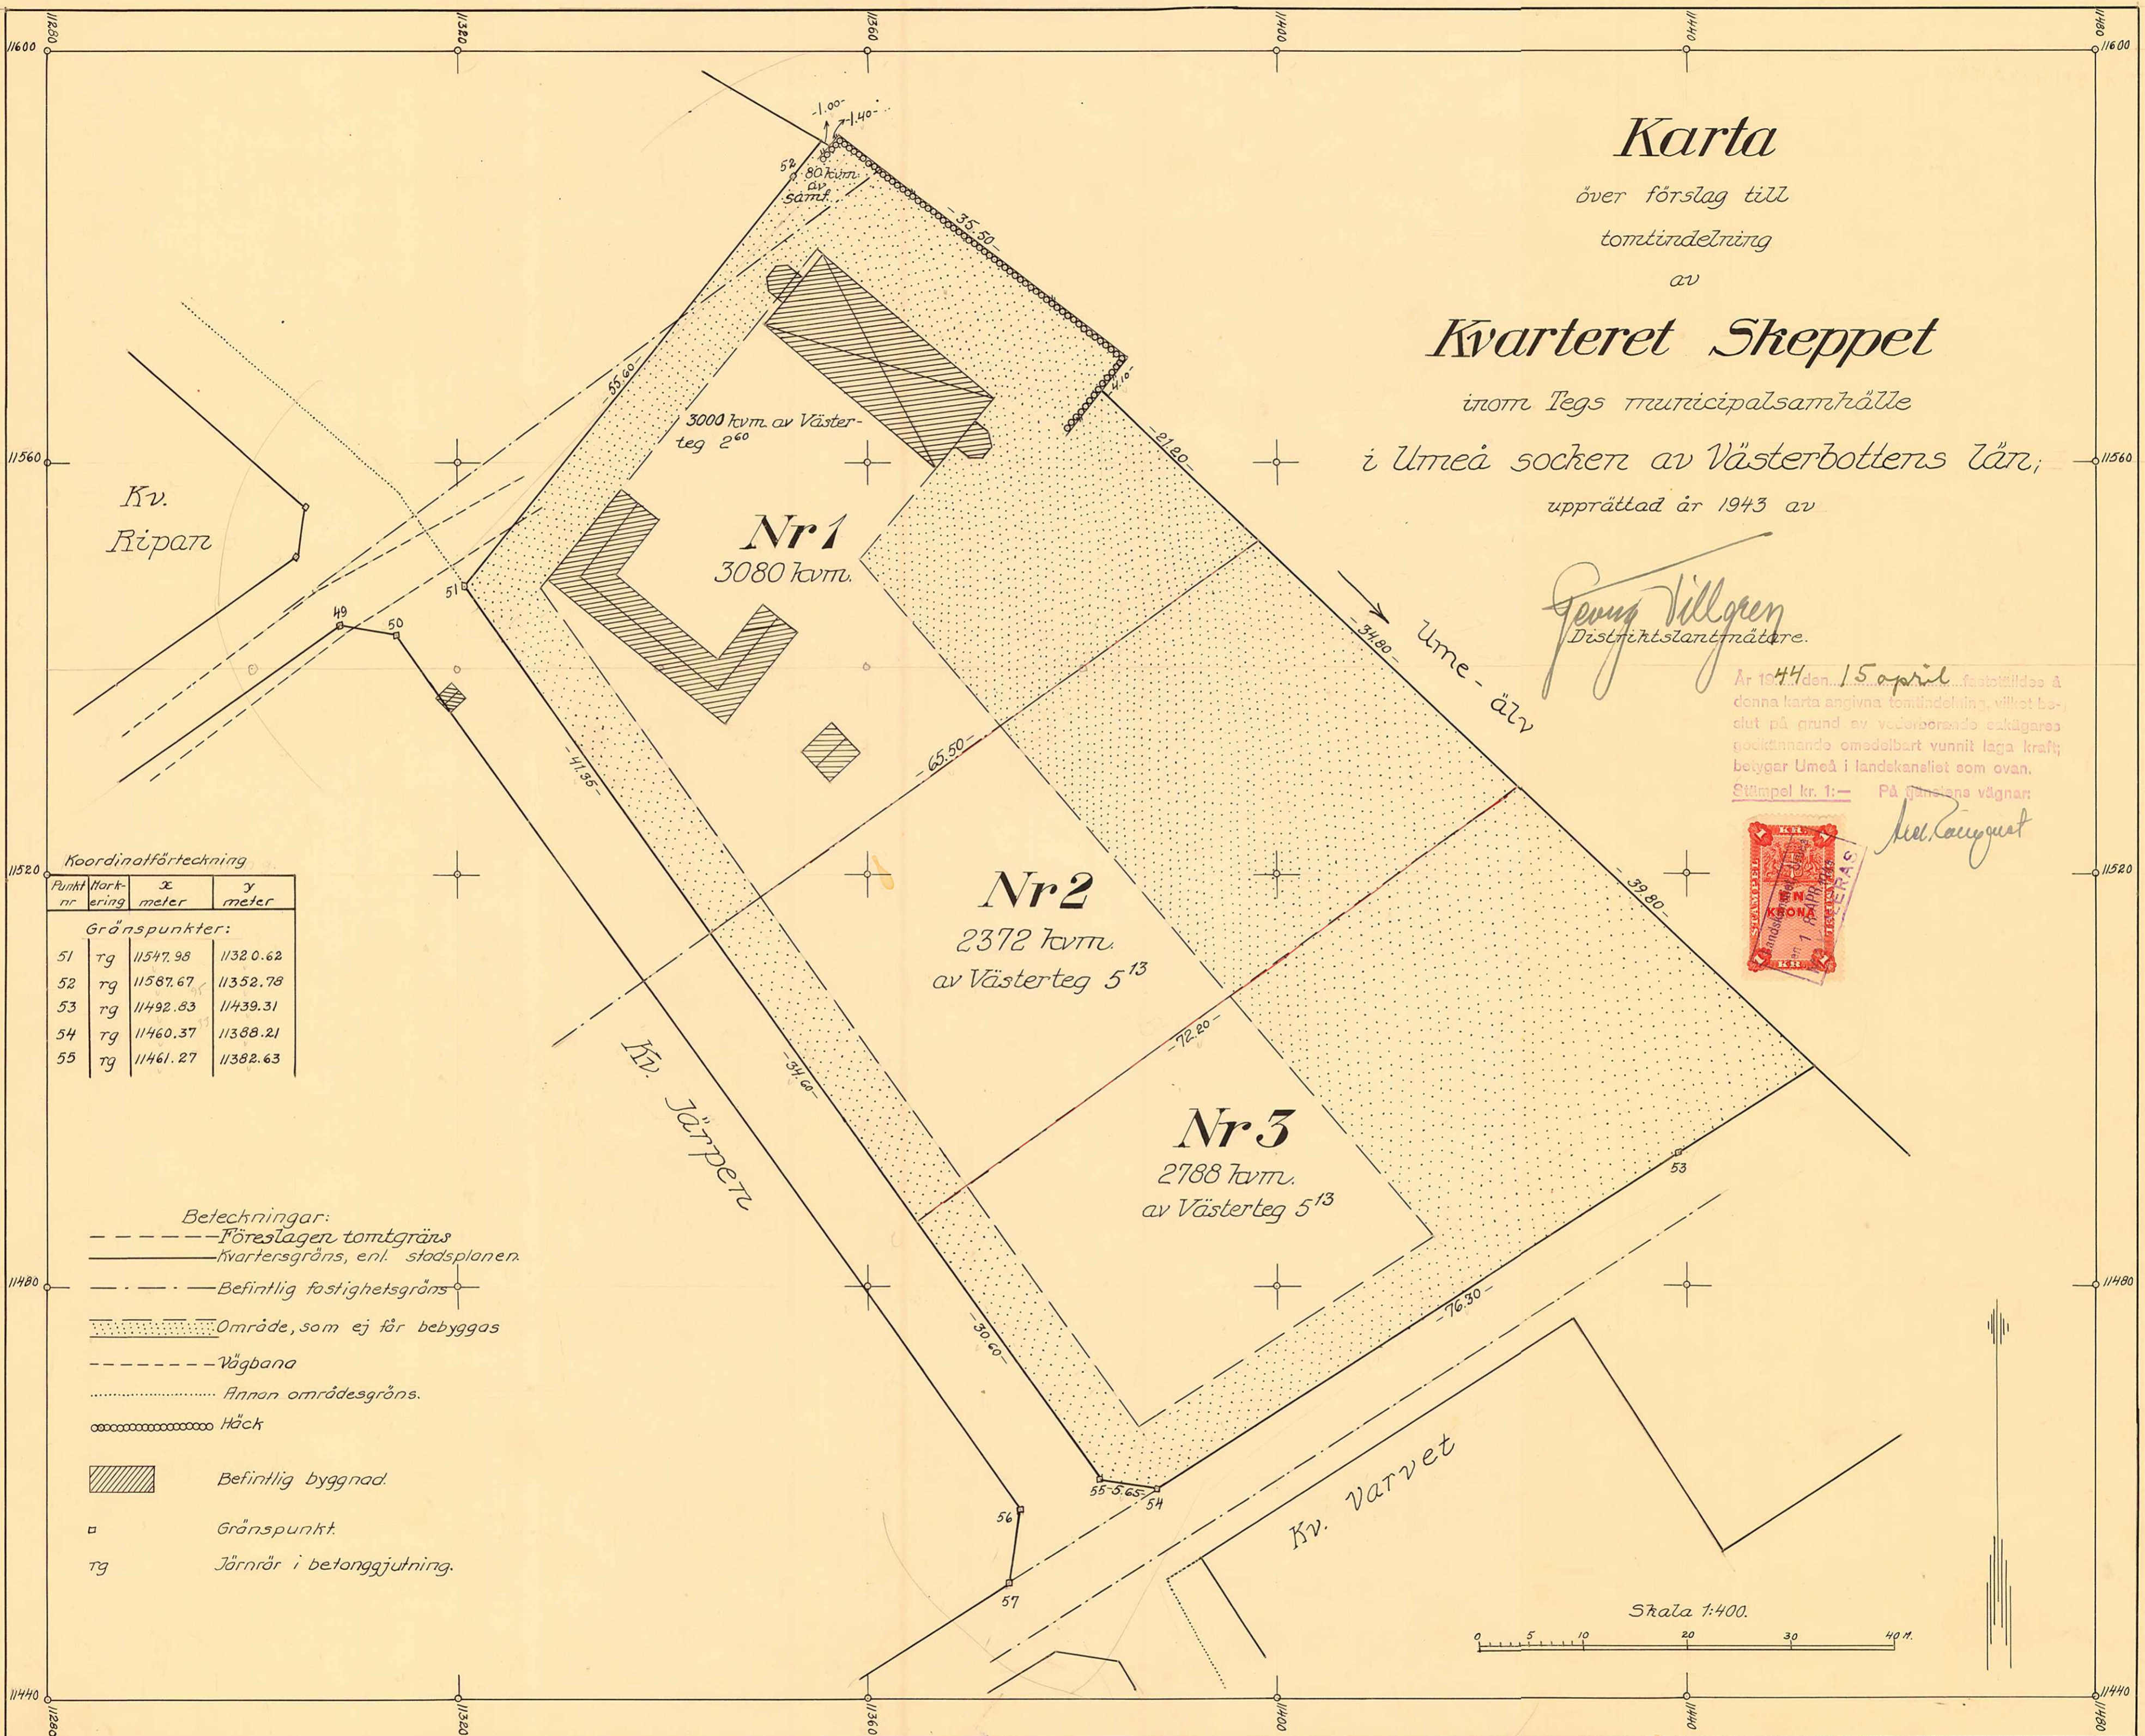

Koordinatförteckning

Punkt nr	Markering	x meter	y meter
Gröns punkter:			
51	rg	11547.98	11320.62
52	rg	11587.67	11352.78
53	rg	11492.83	11439.31
54	rg	11460.37	11388.21
55	rg	11461.27	11382.63

- Beteckningar:
- Föreslagen tomtgräns
  - kvartersgräns, enl. stadsplanen
  - - - Befintlig fastighetsgräns
  - ▨ Område, som ej får bebyggas
  - Väg bana
  - ..... Annan områdesgräns.
  - Häck
  - ▨ Befintlig byggnad
  - Gröns punkt
  - rg Järnrör i betonggjutning.

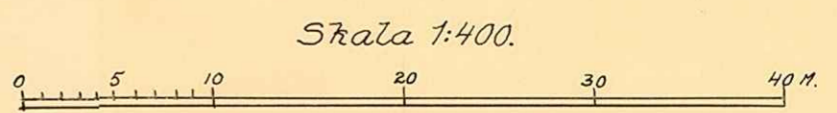

*Skeppet*