# Karta

över förslag till ändrad tomtindelning för del av

# kv. Skeppet

inom Tegs municipalsamhälle,
Umeå socken, Västerbottens län;
upprättad år 1955 av:

Lars Björkgren
distriktslantmätare

Skala 1:400

10 5 0 20 40M

Koordinatförteckning.

| Punkt | Mark | x | y |
|---|---|---|---|
| 2 | rg | 11486.14 | 11364.84 |
| 3 | " | 11510.54 | 47.39 |
| 4 | tp | 14.34 | 44.67 |
| 5 | rg | 28.93 | 34.24 |
| 6 | " | 47.98 | 20.62 |
| 7 | " | 54.43 | 16.01 |
| 8 | " | 89.12 | 49.78 |
| 9 | " | 87.67 | 52.78 |
| 10 | " | 60.40 | 78.56 |
| 11 | " | 42.97 | 85.13 |
| 12 | " | 40.95 | 90.20 |
| 13 | " | 20.66 | 11413.11 |
| 14 | tp | 28.14 | 23.57 |
| 15 | " | 49.00 | 01.52 |
| 16 | " | 52.20 | 11398.14 |
| 17 | " | 64.83 | 11384.79 |
| 18 | " | 66.77 | 82.74 |
| 19 | " | 69.92 | 85.37 |
| 20 | " | 91.60 | 57.26 |
| 21 | " | 90.52 | 56.37 |
| 22 | " | 92.48 | 53.05 |

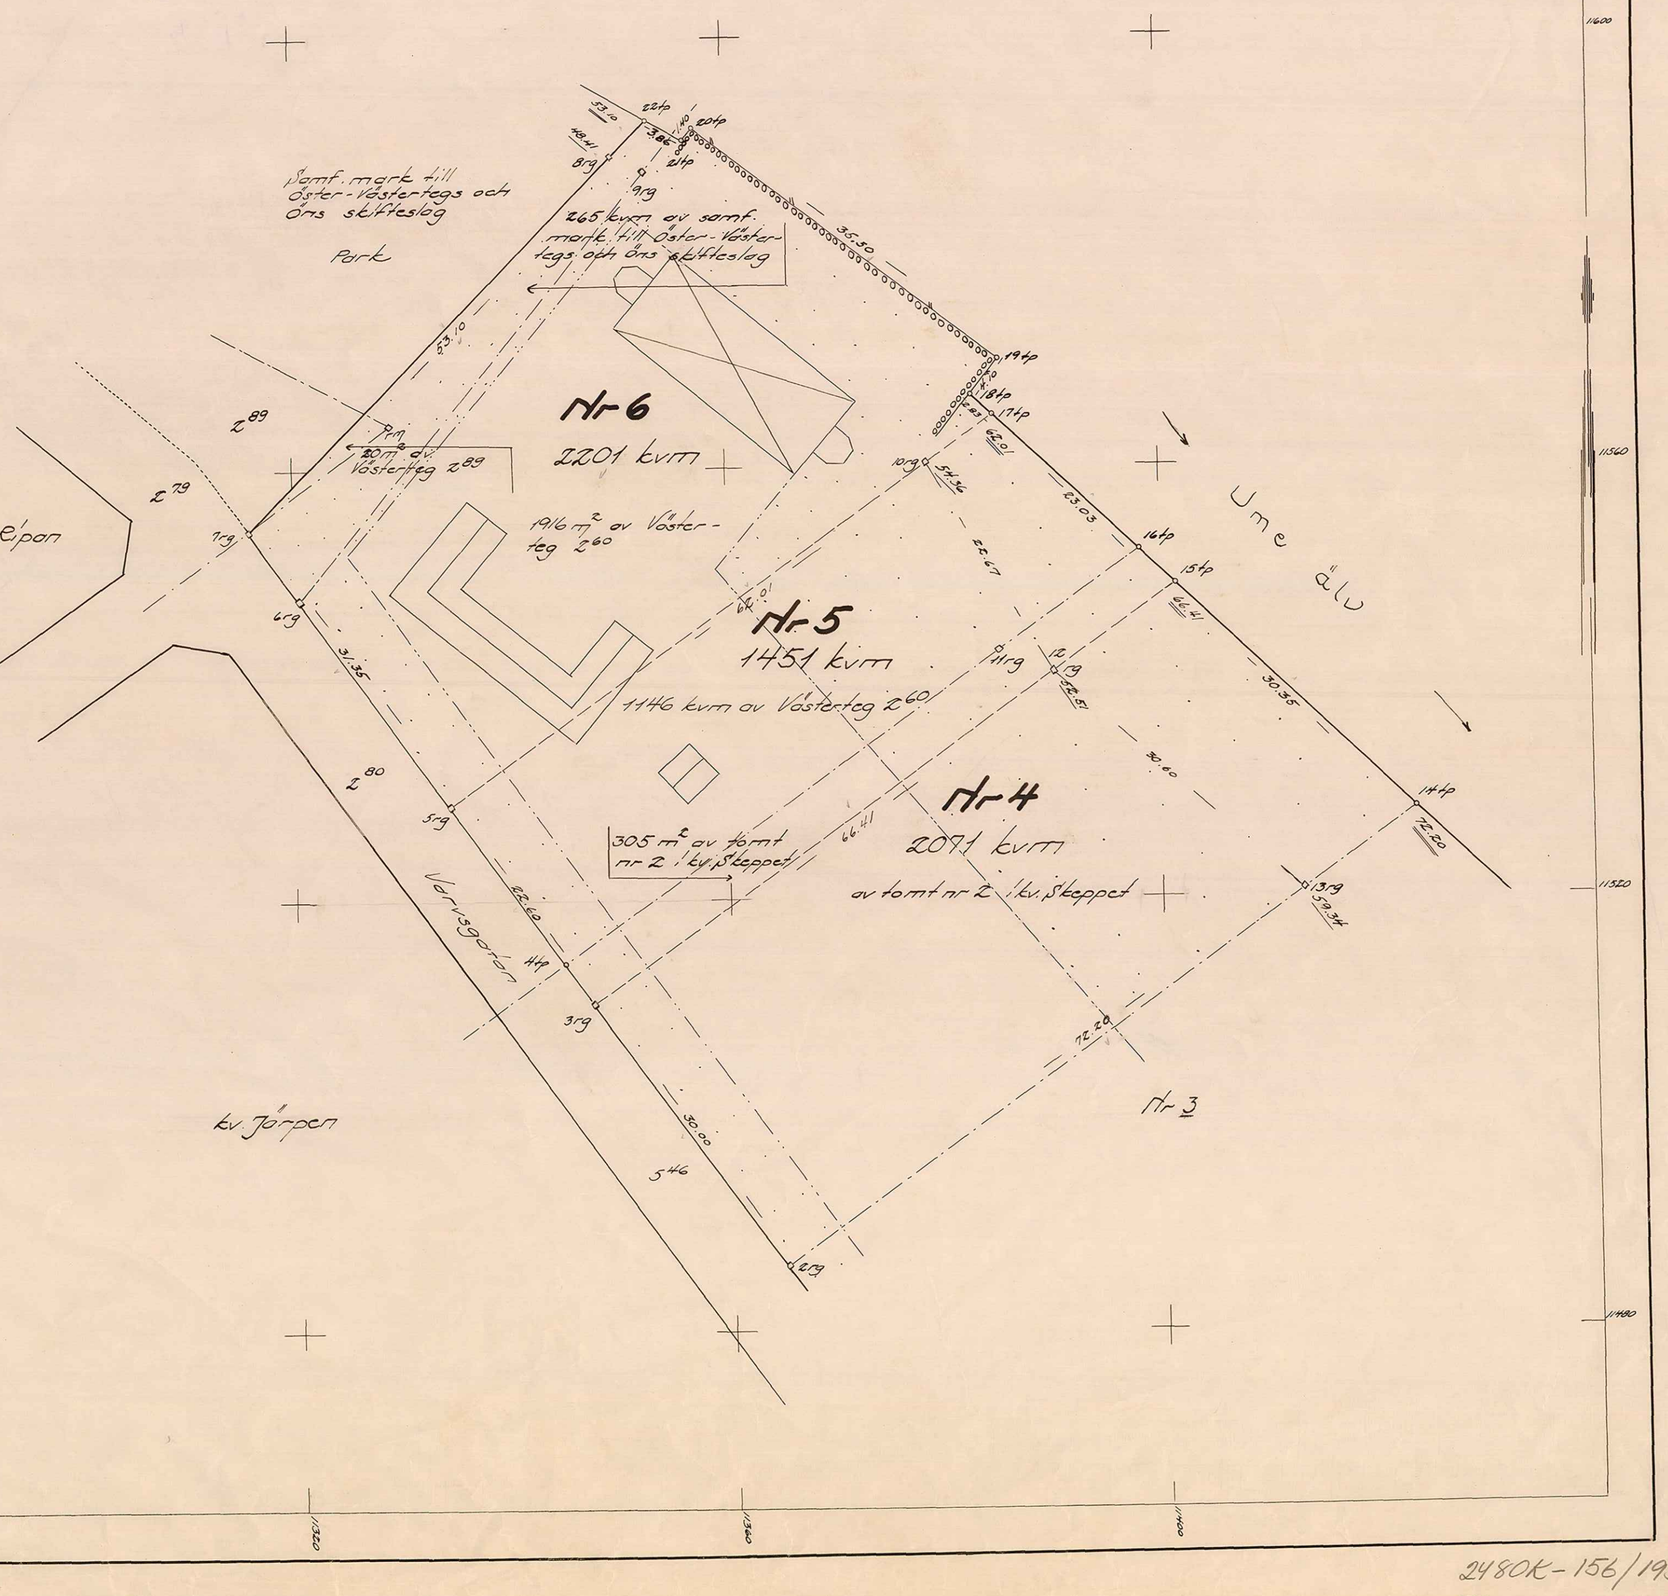


Beskrivning.

- Kvartersgräns
- Befintlig fastighetsgräns
- Föreslagen tomtgräns
- Område, som ej får bebyggas
- Gräns för allmän plats

Tillhör Byggnadnämndens beslut den 9/1 1956, § 4, betygar:
Bengt Mostrom
Byggnadsnämndens ordf.

Uak EN KRONA 8/5 56

År 1956 den 8 maj meddelades fastställelse å tomtindelning i enlighet med denna karta; betygar Umeå i landskansliet som ovan.
Stämpel kr 1:— På tjänstens vägnar:
S. Jovist

Dnr: T 5/55

2480K-156/1956

Skeppet 4-6 (T)

SD. 3T-2-56.