

Förslag till tomtindelning inom



kv. Uttern

i Umeå stad

Upprättat den 6 oktober 1947 av

P. Faaborg
Stadsingenjör, mättningsman

Till denna karta hör särskild beskrivning

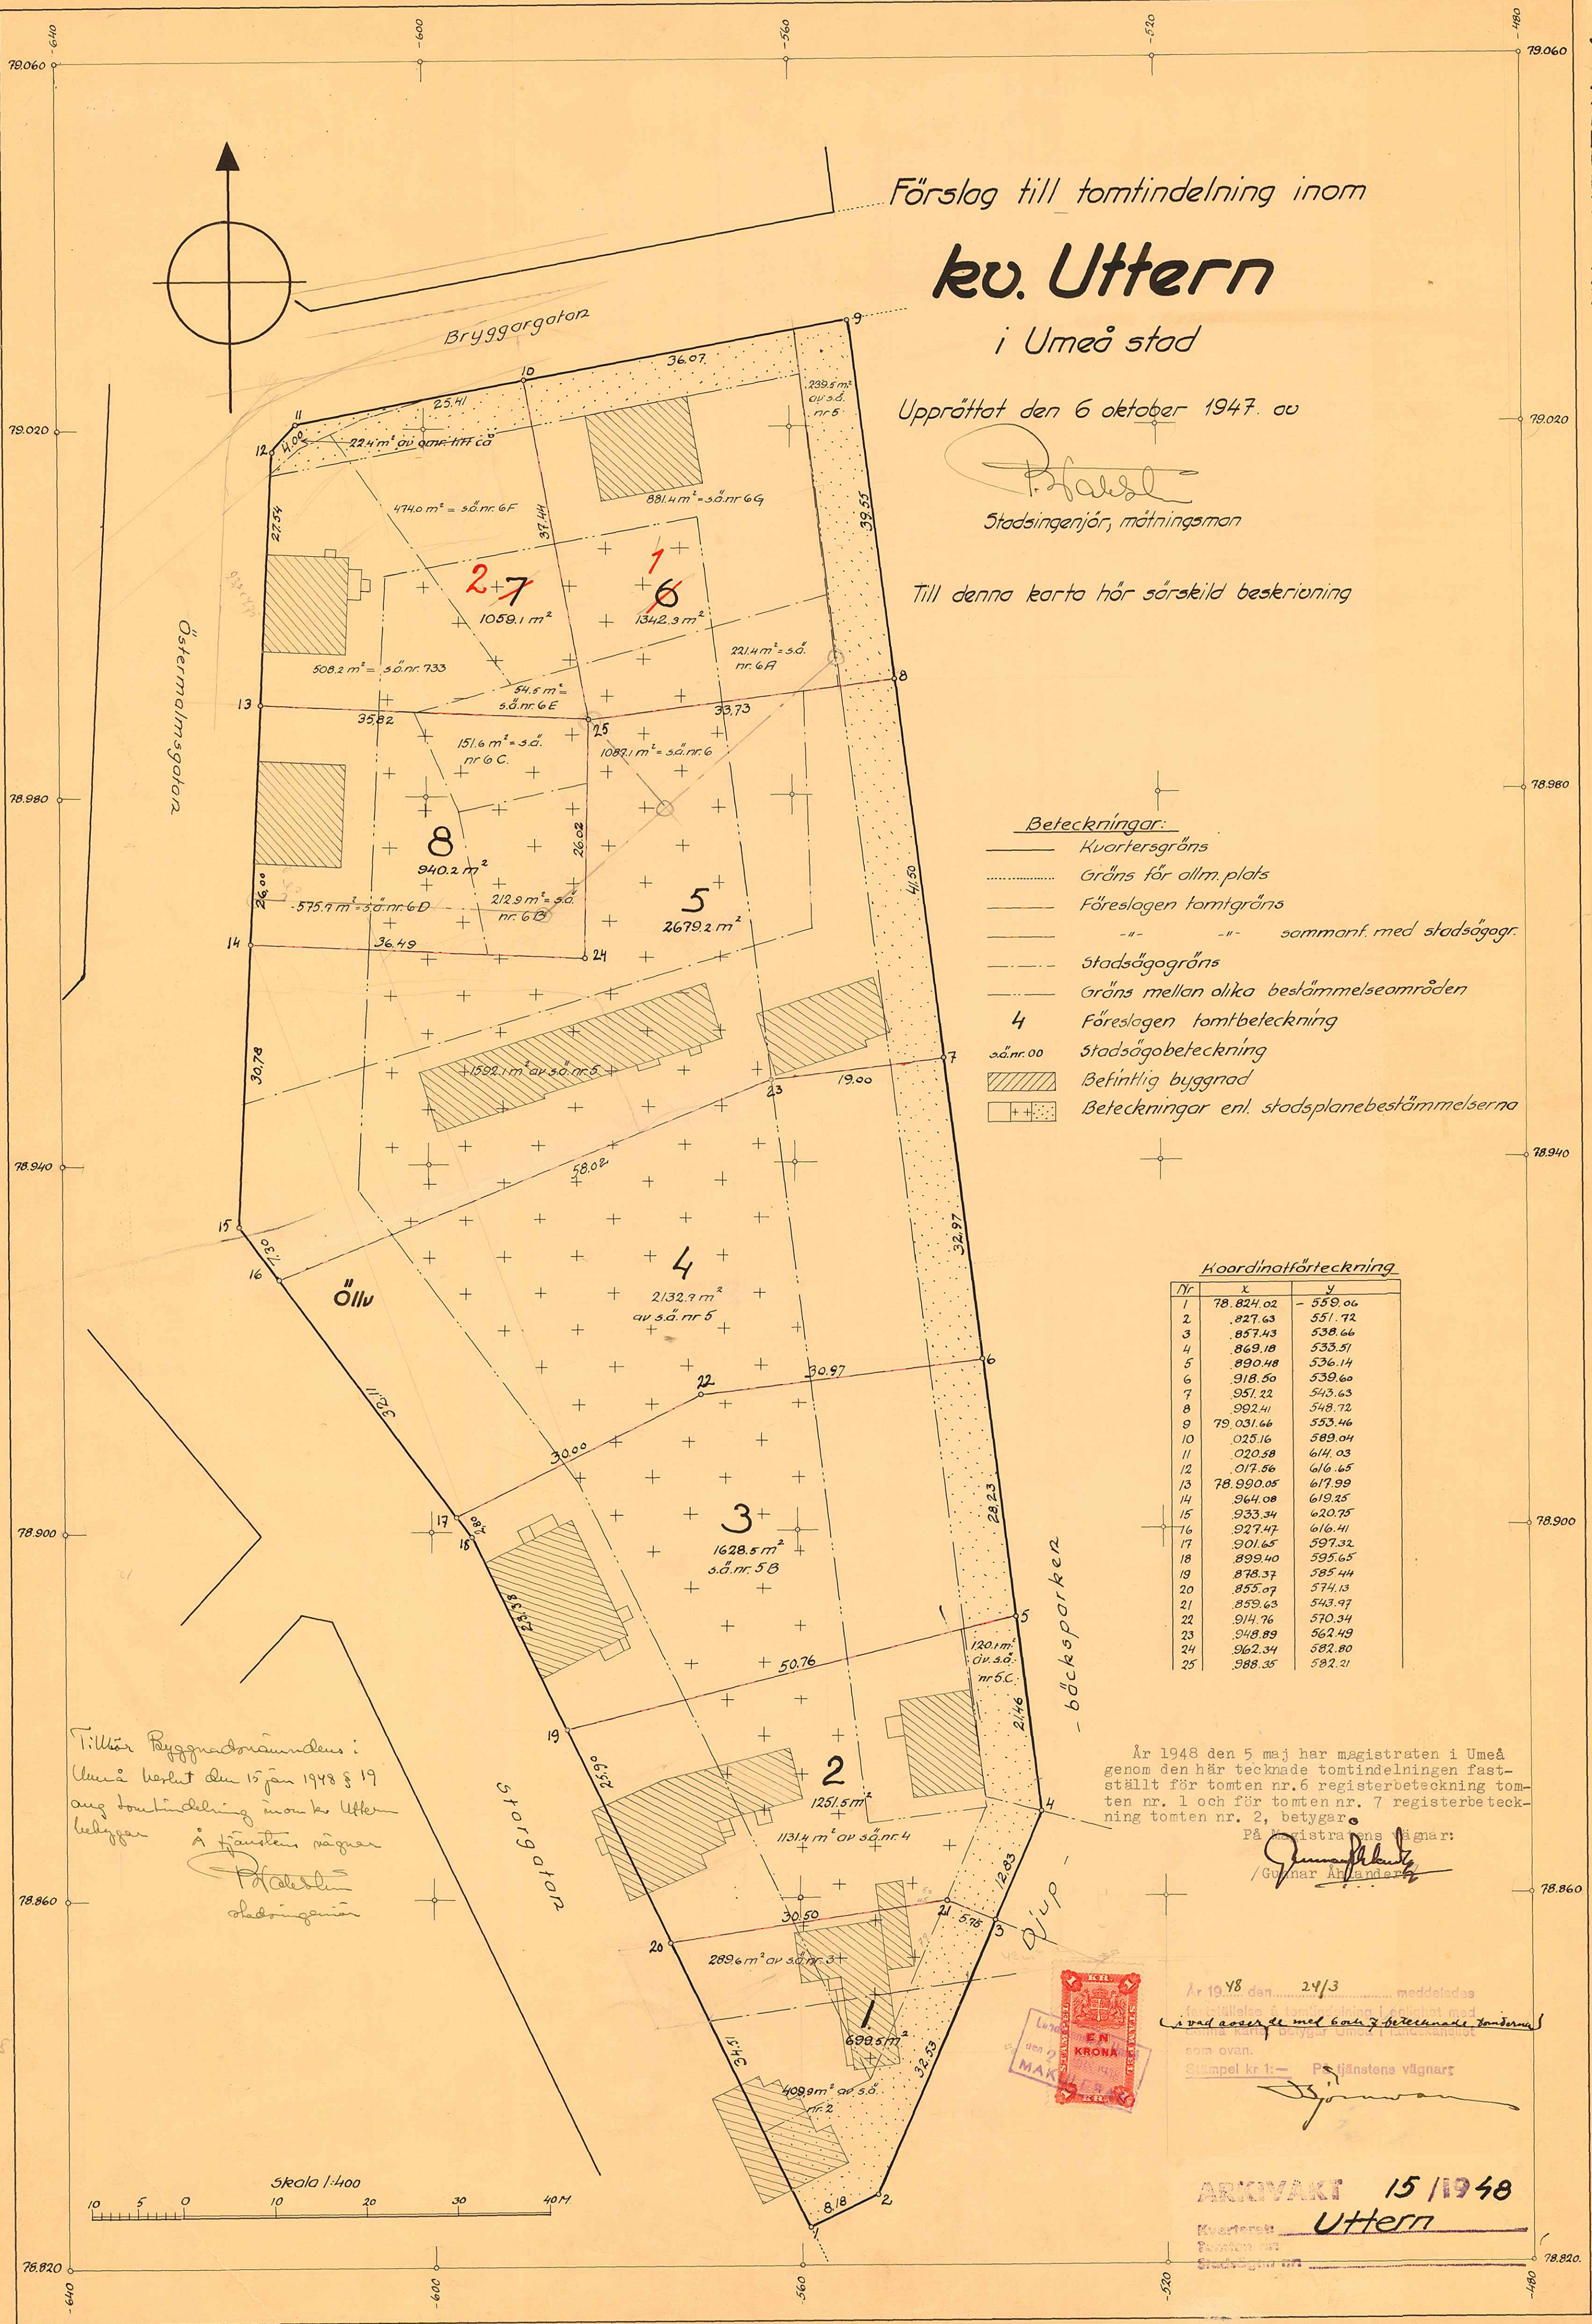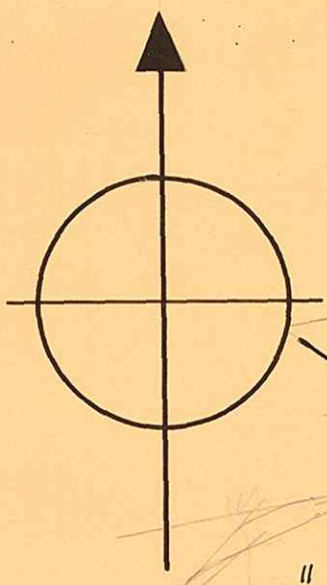

Beteckningar:

- Kvarteregräns
- Gräns för allm. plats
- Föreslagen tomtgräns
- - - - - " " sammanf. med stadsägogr
- - - - - Stadsägogräns
- - - - - Gräns mellan olika bestämelseområden
- 4 Föreslagen tomtbeteckning
- s.d.nr.00 Stadsägobeteckning
- ▨ Befintlig byggnad
- + + + + + Beteckningar enl. stadsplanebestämmelserna

Koordinatförteckning

Nr	x	y
1	78.824.02	559.06
2	827.63	551.72
3	857.43	538.66
4	869.18	533.51
5	890.48	536.14
6	918.50	539.60
7	951.22	543.63
8	992.41	548.72
9	79.031.66	553.46
10	025.16	589.04
11	020.58	614.03
12	017.56	616.65
13	78.990.05	617.99
14	964.08	619.25
15	933.34	620.75
16	927.47	616.41
17	901.65	597.32
18	899.40	595.65
19	878.37	585.44
20	855.07	574.13
21	859.63	543.97
22	914.76	570.34
23	948.89	562.49
24	962.34	582.80
25	988.35	582.21

Tillhör Byggnadsnämndens i Umeå beslut den 15 jan 1948 § 19 ang tomtindelning inom kv. Uttern bebyggelse på hästens vägnar
P. Faaborg
Stadsingenjör

År 1948 den 5 maj har magistraten i Umeå genom den här tecknade tomtindelningen fastställt för tomt nr. 6 registerbeteckning tomt nr. 1 och för tomt nr. 7 registerbeteckning tomt nr. 2, betygat.

På magistratens vägnar:
Gunnar Ahlander
/Gunnar Ahlander

År 1948 den 24/3 meddelades följande tillägg till tomtindelningen i och för att i vad avser de med 6 och 7 betecknade tomterna denna karta betygat Umeå stadsplanbestämmelser som ovan.
Stämpel kr 1:- På tjänstens vägnar



Gunnar Ahlander

ARKIVAKT 15/1948
Uttern

Kvarteret: Uttern
Tomten nr: 6
Stadsägornr: 00

15/1948