

År 1944 den 23 mars fastställdes å denna karta angivna tomindelning, vilket beslut på grund av vederbörande sakägares godkännande omedelbart vunnit laga kraft; betygat Umeå i landskansliet som ovan.

Stämpel kr. 1:— På tjänstens vägnar

E. Nordlander
E. Nordlander




Karta över Kvarteret Pärlan

inom Holmsunds municipalsamhälle
i Holmsunds socken, Västerbottens län;
upprättad vid tomindelning år 1943 av

Georg Tillgren
Mättningsman

Skala 1:400

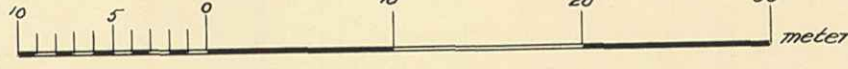

Koordinatföretekning

Punkt nr	Mar-ning	x meter	y meter
186	rb	65 787.02	3 227.72
187	rs	65 630.87	3 226.83
Gränspunkter			
1	rg	65 822.80	3 268.46
2	rg	65 821.47	3 306.92
3	rg	65 792.32	3 305.41
4	rg	65 793.89	3 267.24
5	rg	65 741.96	3 266.03
6	rg	65 763.57	3 304.29
7	rg	65 734.62	3 302.98
8	rg	65 736.04	3 264.81
9	rg	65 706.92	3 263.59
10	rg	65 705.43	3 301.66
11	rg	65 676.22	3 300.33
12	rg	65 677.78	3 262.36
13	rg	65 674.66	3 338.31
14	rg	65 703.33	3 330.74
15	rg	65 733.19	3 341.17
16	rg	65 762.17	3 342.58
17	rg	65 791.14	3 344.00
18	rg	65 820.12	3 345.41

Kvarterets hela areal 1123 m² av Lövåns by.

Kv. Löparen

Kv. Safiren

Kv. Opalen

