

# Karta över Kvarteret Morkullan

inom Tegs municipalsamhälle  
Västerbottens län  
med förslag till tomtindelning  
upprättad den 3 juni 1945 av  
*Gösta Willgren*  
Distriktslantmätare

År 1945 den 18 september fastställdes å denna karta angivna tomtindelning, vilket beslut på grund av vederbörliga sakkägas redovisande omedelbart vunnit laga kraft; beviljas Umeå i landskapet som ovan.




*Sjörman*

Koordinatförteckning

Bunkt	Mark	X	Y
Nr	ring	meter	meter
<b>Gränspunkter</b>			
1	r.g	11247,88	11079,51
2	r.g	253,49	79,95
3	r.g	281,29	122,49
4	r.g	294,74	143,56
5	r.g	308,19	164,63

Skala 1:400

- Beteckningar**
- Gällande gatu- och kvartersgräns
  - - - - - Befintlig fastighetsgräns
  - - - - - Förslagen tomtgräns
  - ..... Gräns mellan gata och park
  - ▣ Befintliga byggnader
  - ▨ Kvartersmark, samg för bebyggas
  - Gränspunkt, markerad
  - r.g Järnrör i betonggjutning
  - r.m. " för ankrat
  - 1 Tomt nr 1

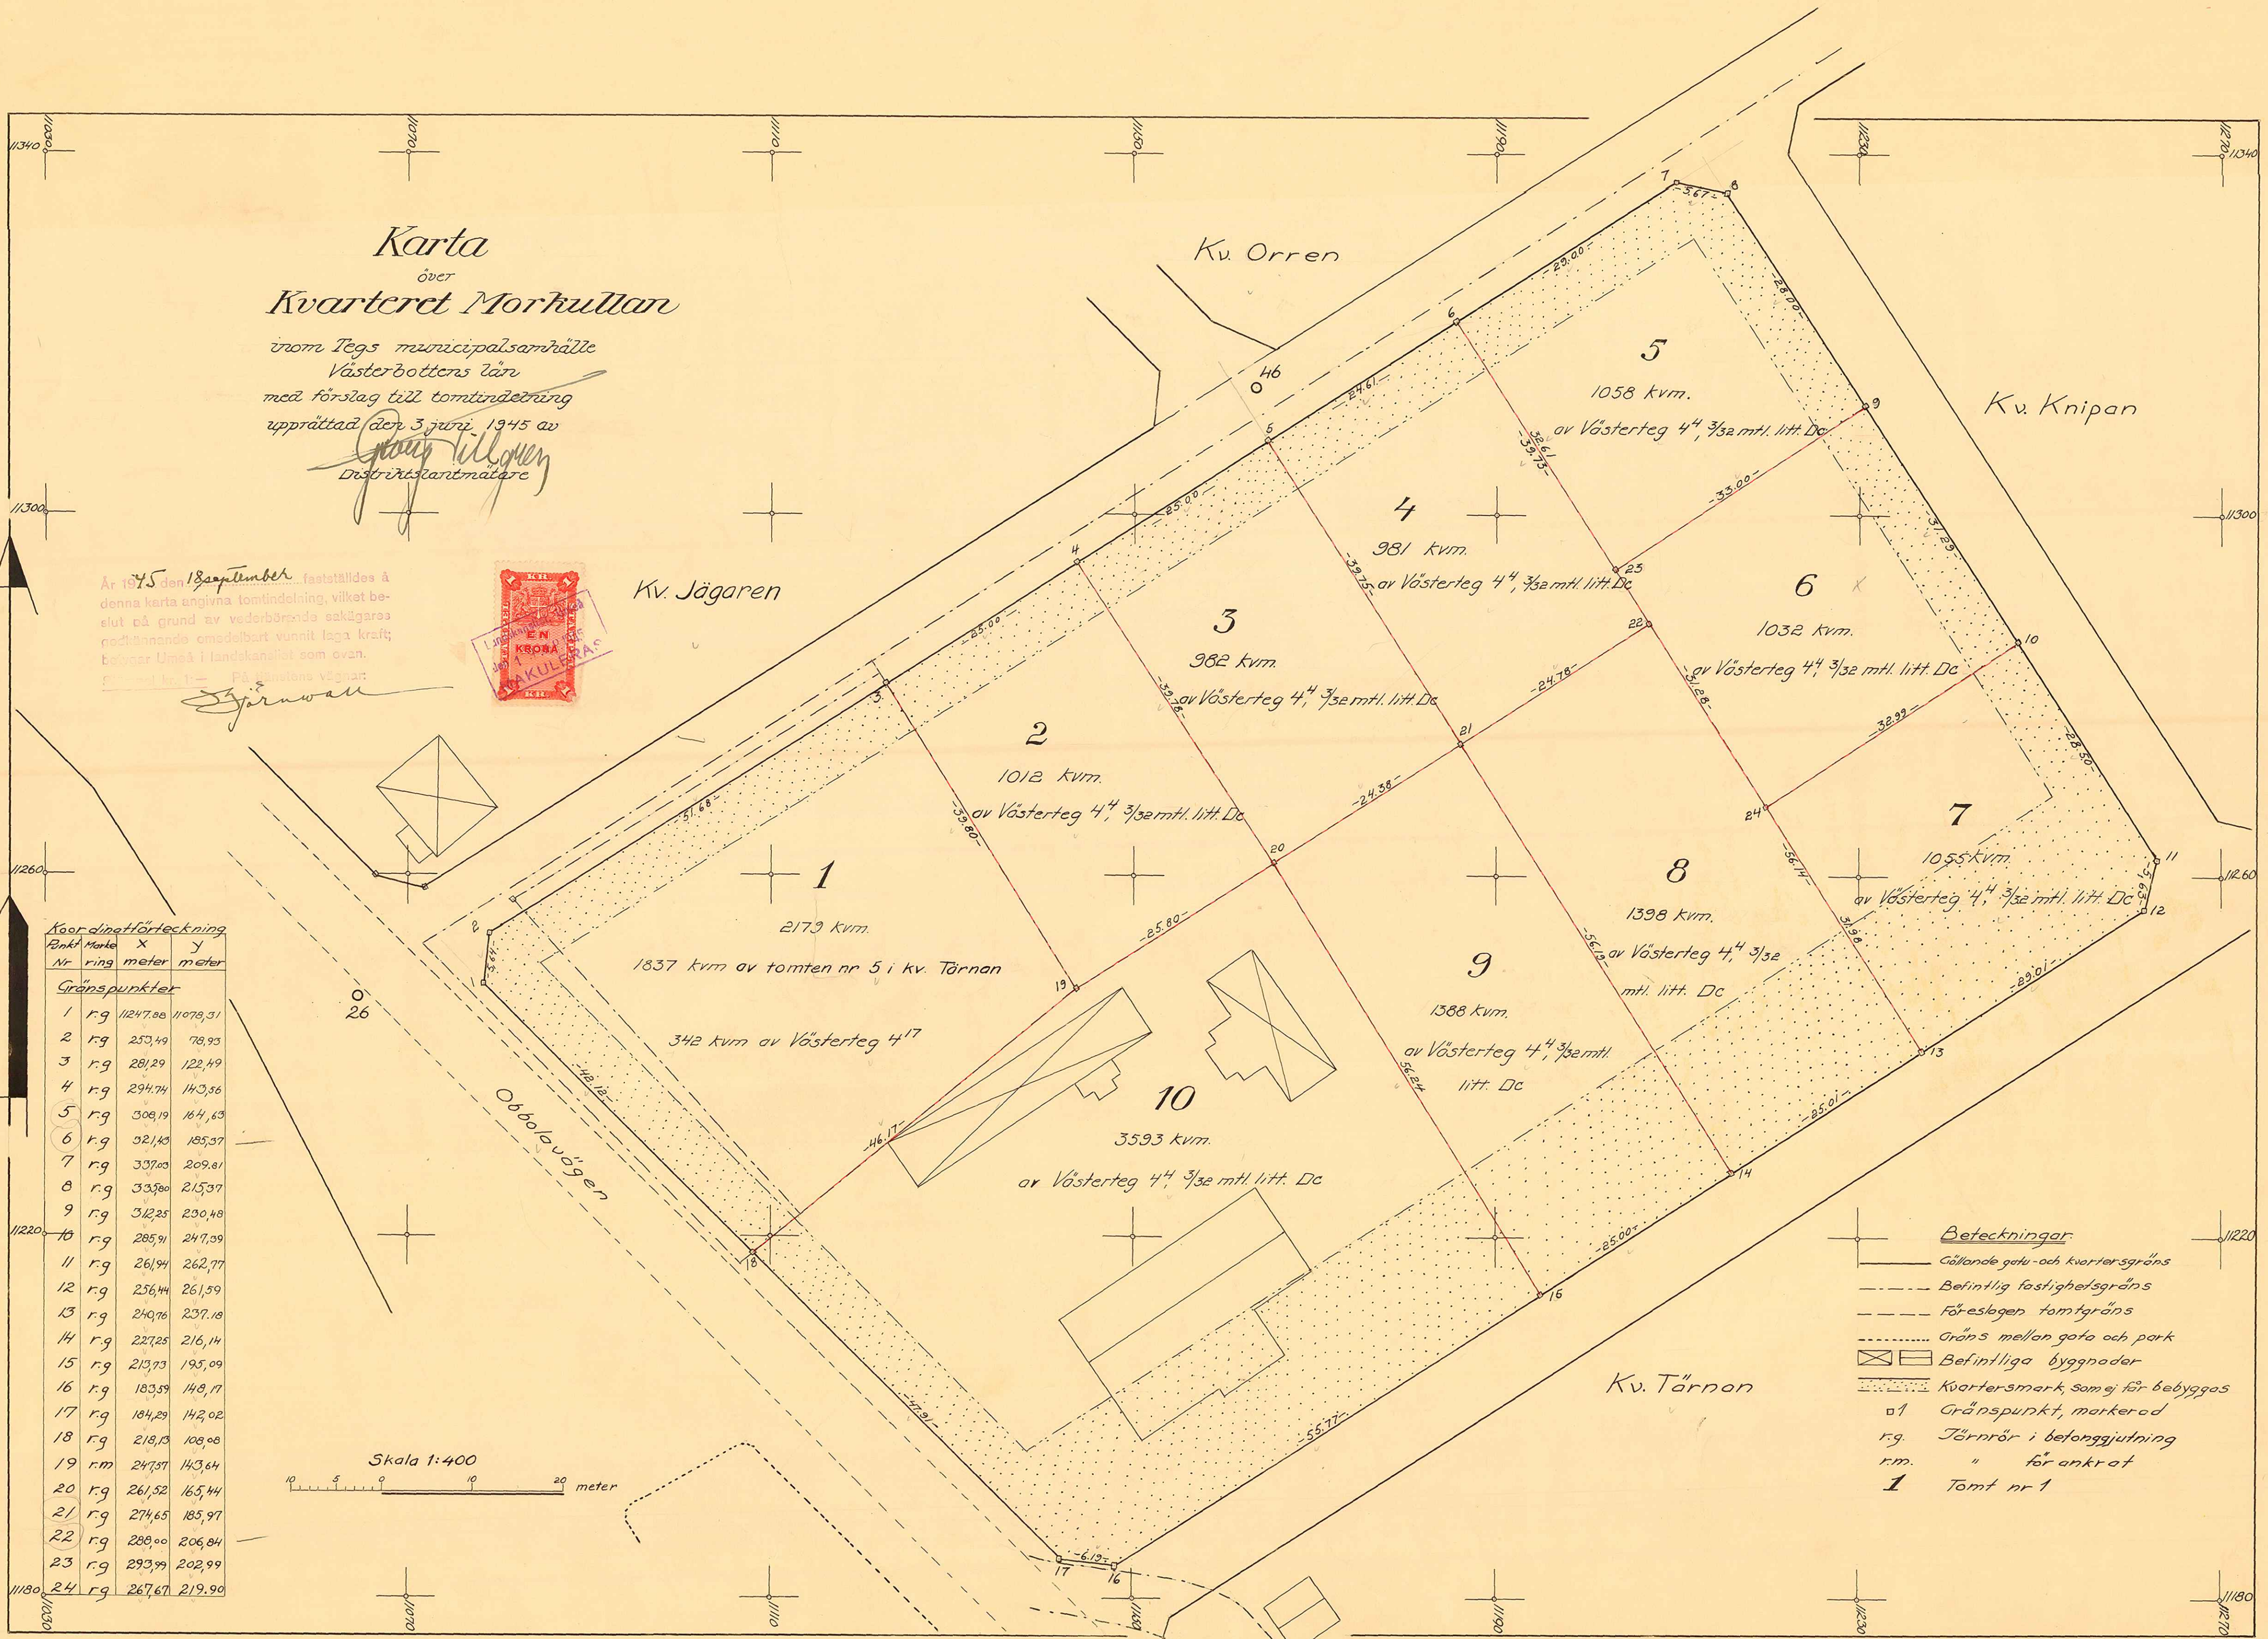

*Morkullan*

# Akt nr F 76

J.8-54  
E.D.1945

Länsstyrelsens i Västerbottens län

resolution i anledning av byggnadsnämndens i  
Tegs municipalsamhälle den 13 juni 1945 fat-  
tade, länsstyrelsens prövning underställda  
beslut, varigenom byggnadsnämnden antagit  
ett av distriktslantmätaren Georg Tillgren  
upprättat förslag till tomtindelning av kvar-  
teret Morkullan i Tegs municipalsamhälle,  
i vilket ärende länsarkitekten och överlant-  
mätaren i länet avgivit yttranden; given ef-  
ter anslag Umeå i landskansliet den 18 sep-  
tember 1945.

Länsstyrelsen finner skäligt fastställa ifrågavarande beslut,  
vilket blivit av vederbörande sakägare godkänt.

Länsstyrelsen föreskriver därjämte, att de genom tomtindel-  
ningen nybildade tomterna skola åsättas följande registerbeteckning-  
ar:

- tomten nr. 1 beteckningen Tomten nr 1 i kvarteret Morkullan.
- " " 2 " Tomten nr 2 i kvarteret Morkullan.
- " " 3 " Tomten nr 3 i kvarteret Morkullan.



Stämpel kr. 6:-  
Granskningsavgift " 24:-  
Summa kr. 30:-

+ 1 kr. i styk- och karta

Byggnadsnämnden i Tegs municipalsamhälle.

2480K-161/1945



J 8 - 54 E  
1945

INKOM TILL  
LANTMÄTERIKONTORET I UMEÅ

20 SEP 1945

DNR 342 ÅR 1945

INKOM TILL  
LANDSKANSKÄRSTÄMME  
27 JUN 1945

Akt nr F 76

## BESKRIVNING

till tomtindelning av kvarteret M O R K U L L A N

inom T e g s municipalsamhälle i Umeå socken av västerbottens län.

Kvarteret har fått sina begränsningslinjer bestämda genom den 21 augusti 1942 av Kungl. Maj:t fastställd stadsplan.

Kvarteret har ej tidigare varit föremål för tomtindelning, men det omfattar en del av enligt tidigare stadsplan angivna kvarteret Tärnan.

Förevarande tomtindelning omfattar hela kvarteret och därvid utläggas 10 tomter; enligt stadsplanebestämmelserna för bostadsändamål i fristående byggnadssätt.

2480K-161/1945

Genom den föreslagna tomtindelningen indelas kvarteret i 10 tomter, vilka betecknas som tomterna nr 1 - 10 inom kvarteret Mor-kullan.

De nybildade tomterna komma - med reservation för mindre ändringar vid kommande tomtmätning - att hava följande begränsningslinjer och arealer:

Tomt nr	A n g r ä n s a r	med längd meter	I tomten ingår		
			fastighet(-sdel)	kvm	Summa kvm
1	i norr gata	51,68	av		
	i öster tomt nr 2	39,80	tomten nr 5 i		
	i söder tomt nr 10	46,17	kvarteret Tärnan 1837		
	i väster Obbolavägen	42,12	av Västerteg 4 <sup>17</sup>	342	2179
		+ 5,64			
2	i norr gata	25,00	av Västerteg 4 <sup>4</sup>	1012	1012
	i öster tomt nr 3	39,78			
	i söder tomt nr 10	25,80			
	i väster tomt nr 1	39,80			
3	i norr gata	25,00	av Västerteg 4 <sup>4</sup>	982	982
	i öster tomt nr 4	39,75			
	i söder tomt nr 9	24,38			
	i väster tomt nr 2	39,78			
4	i norr gata	24,61	av Västerteg 4 <sup>4</sup>	981	981
	i öster tomterna nr 5 och 6	39,73			
	i söder tomt nr 8	24,78			
	i väster tomt nr 3	39,75			
5	i norr gata	29,00			
		+ 5,67	av Västerteg 4 <sup>4</sup>	1058	1058
	i öster gata	28,00			
	i söder tomt nr 6	33,00			
		32,61			
6	i norr tomt nr 5	33,00	av Västerteg 4 <sup>4</sup>	1032	1032
	i öster gata	31,29			
	i söder tomt nr 7	32,99			
	i väster tomterna nr 4 och 8	31,28			

Tomt nr	Angränsar	med längd meter	I tomten ingår		
			fastighet(-sdel)	kvm	Summa kvm
7	i norr tomt nr 6	32,99	av Västerteg 4 <sup>4</sup>	1055	1055
	i öster gata	28,50			
		+ 5,63			
	i söder gata	29,01			
	i väster tomt nr 8	31,98			
8	i norr tomt nr 4	24,78	av Västerteg 4 <sup>4</sup>	1398	1398
	i öster tomterna nr 6 och 7	56,14			
	i söder gata	25,01			
	i väster tomt nr 9	56,19			
9	i norr tomt nr 3	24,38	av Västerteg 4 <sup>4</sup>	1388	1388
	i öster tomt nr 8	56,19			
	i söder gata	25,00			
	i väster tomt nr 10	56,24			
10	i norr tomterna nr 1 och 2	46,17	av Västerteg 4 <sup>4</sup>	3593	3593
		+ 25,80			
	i öster tomt nr 9	56,24			
	i söder gata	55,77			
		+ 6,19			
	i väster mot Obbolavägen	47,91			

Umeå den 3 juni 1945.

*Georg Liljgren*  
 Förämningsman