

Förslag till tomtindelning inom kv. Kärven i Umeå stad

Upprättad den 18 december 1950 av
Nils Örnung
 stadsingenjör

Till denna karta hör särskild beskrivning
 Tillhör: byggnadsnämndens beslut av den 18 februari 1951
 Betygar på tjänstens vägnar:
Nils Örnung

Ar 19.5.51 den 28.12.1950 fastställdes å denna karta angivna tomtindelning, vilket beslut jämfördes med 1950 S 3.04. Byggnadslagen väsentligt lagat kraftigt betygat Umeå i kommunstyrelsen som ovan.
 St. nr. 1:—
 Fjärdingens vägnar:

Ar 19.5.51 den 29 januari 1951 har Registraren i Umeå å de gatorna den 18 december 1950 tomtindelningen som i byggnadsnämndens beslut är registrerade betygat. Detta väsentligt betygat Registrarens vägnar:
Nils Örnung




Skolgatan

Vinkelvägen

Hedlundavägen

Prinsgatan

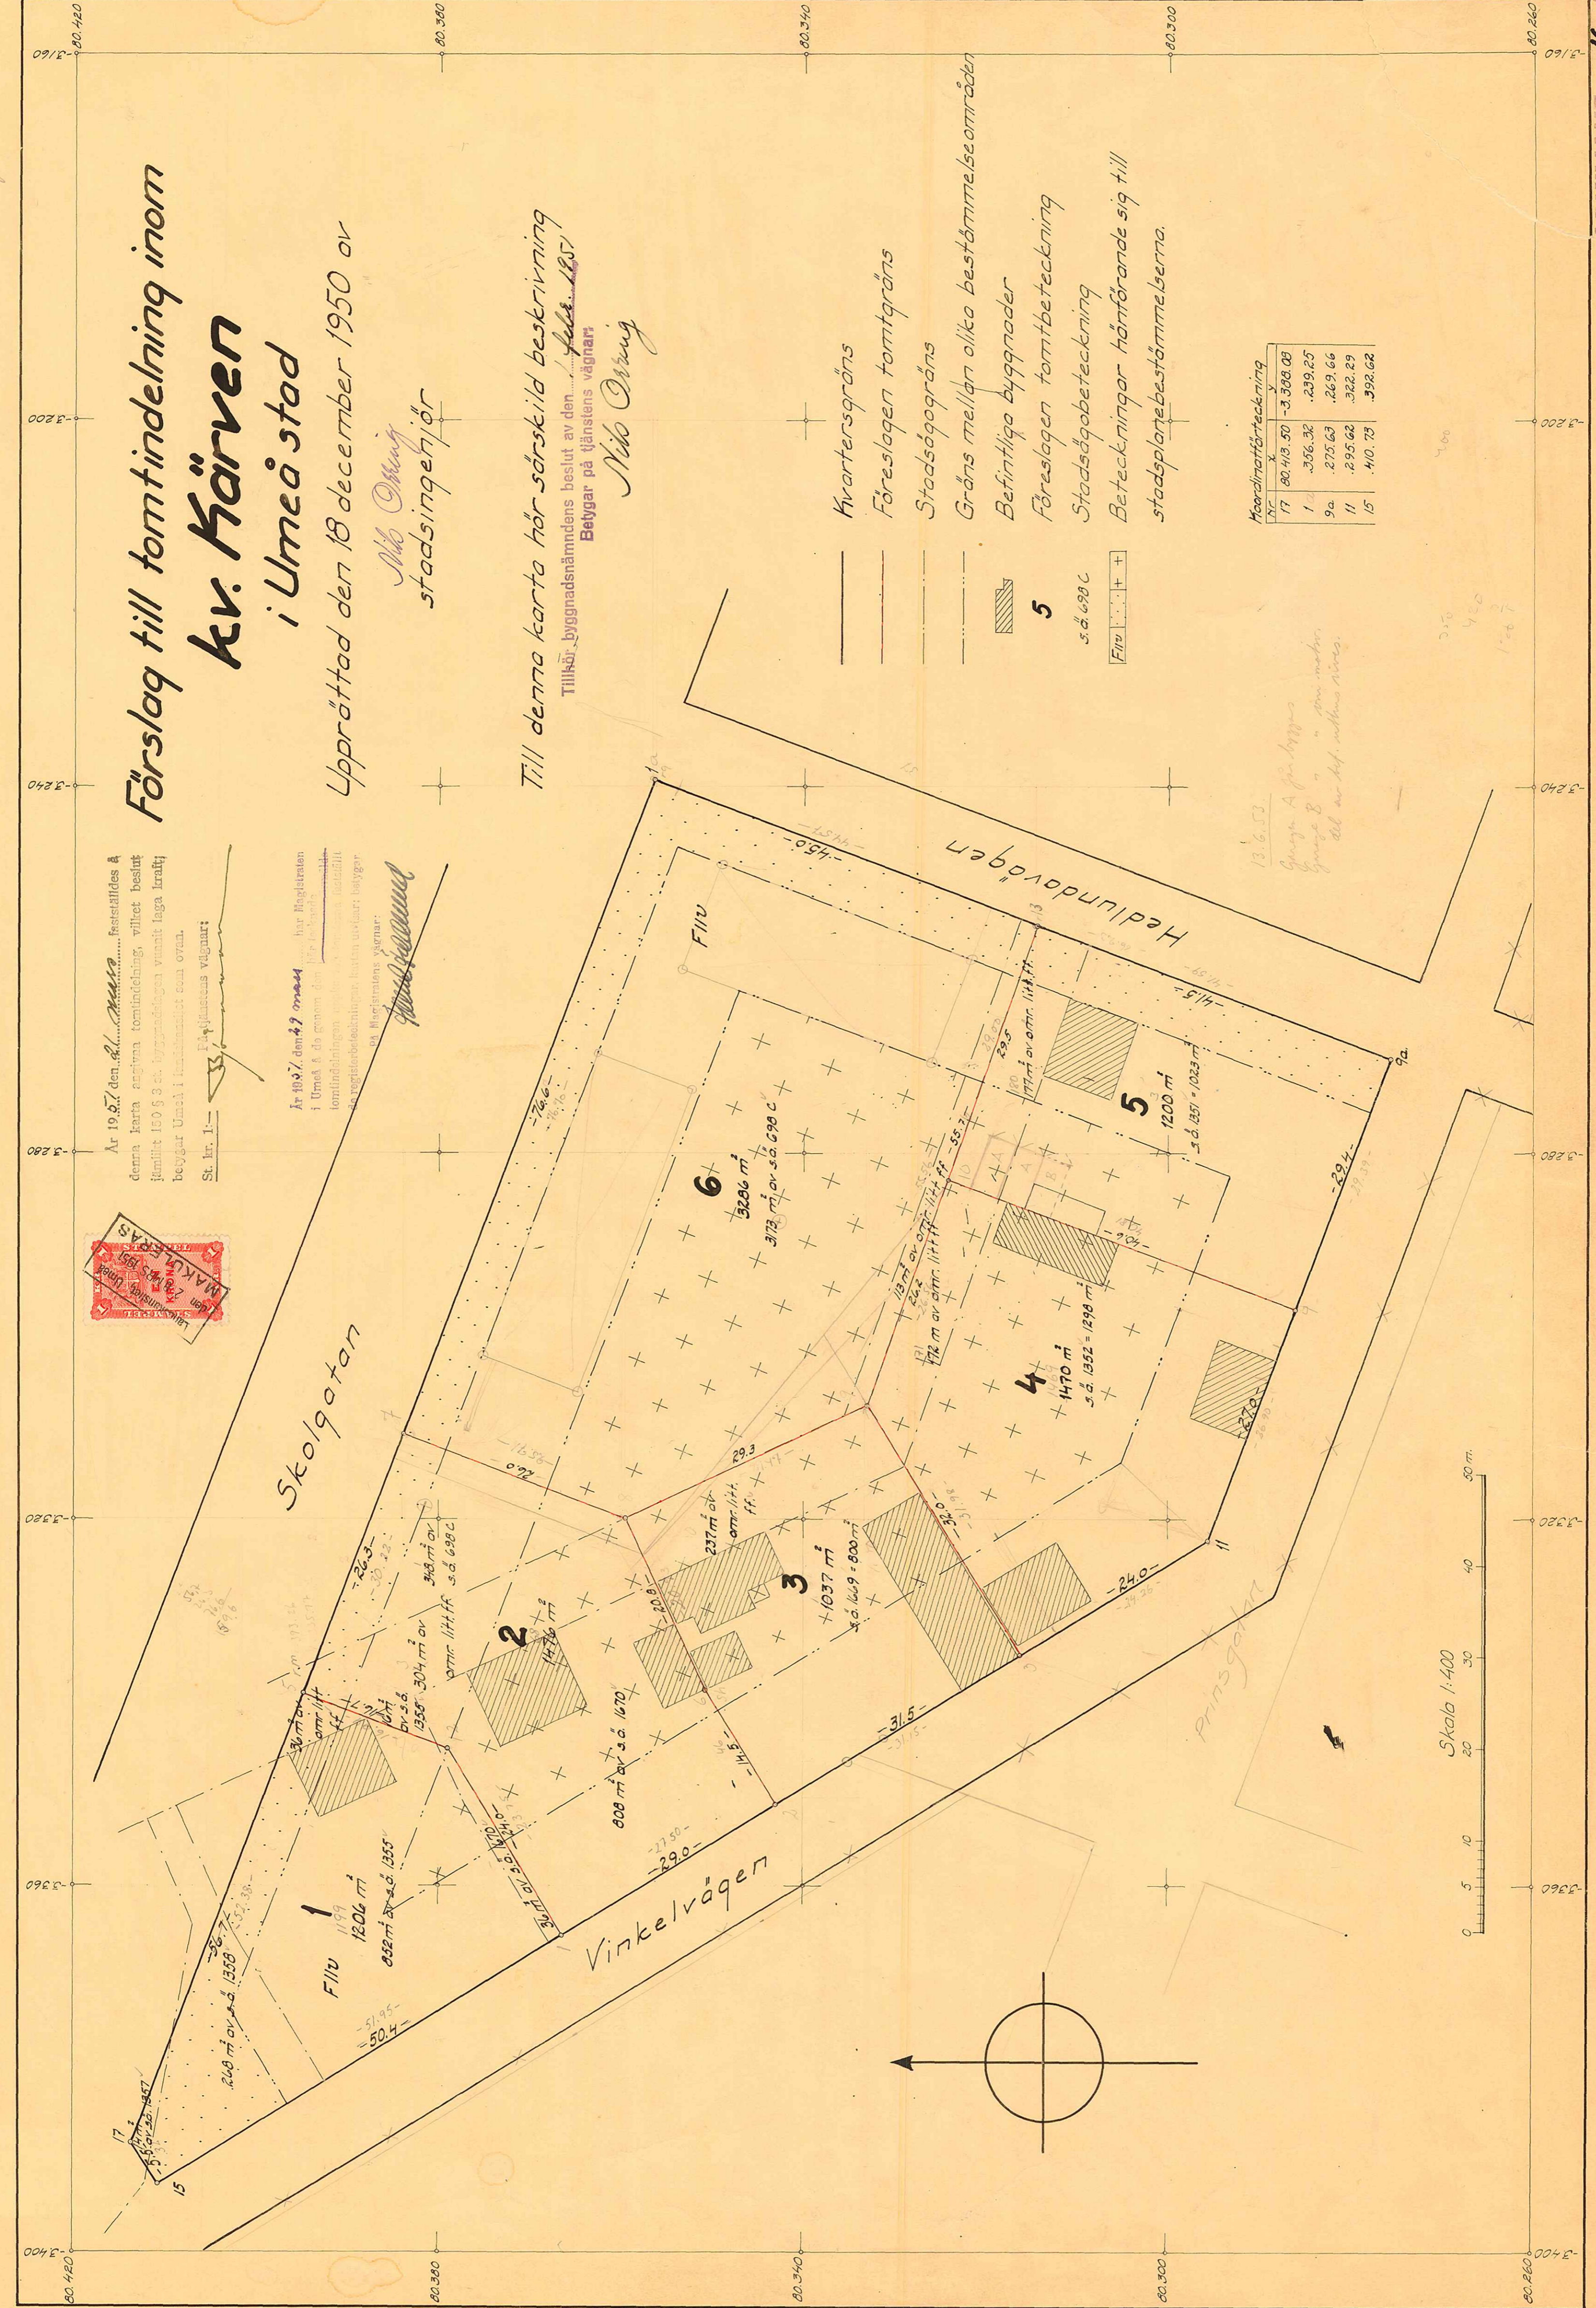

- Kvarteretsgräns
- Föreslagen tomtgräns
- Stadsögräns
- Gräns mellan olika bestämelseområden
- ▨ 5 Befintliga byggnader
- Föreslagen tomtbeteckning
- Stadsögränsbeteckning
- Beteckningar hänförande sig till stadsögränsbestämelseområdena.

Koordinatförteckning	
Nr	X
17	80.413.50 -3.308.09
1	356.32 .239.25
9a	275.63 .269.66
11	295.62 .322.29
15	410.73 .392.62

13.6.53
 Grupp A för byggnad
 Grupp B " " som motor
 del av s.d. utslussning

