7.8-18. E.D. 1942.

Kyp.

Förslag till tomtindelning inom kvarteret Pukan i Umeå

Upprättat i juni 1942 av

K. Ahnfelt

Stadsingenjör, mätningsman

Till denna karta hör särskild beskrivning

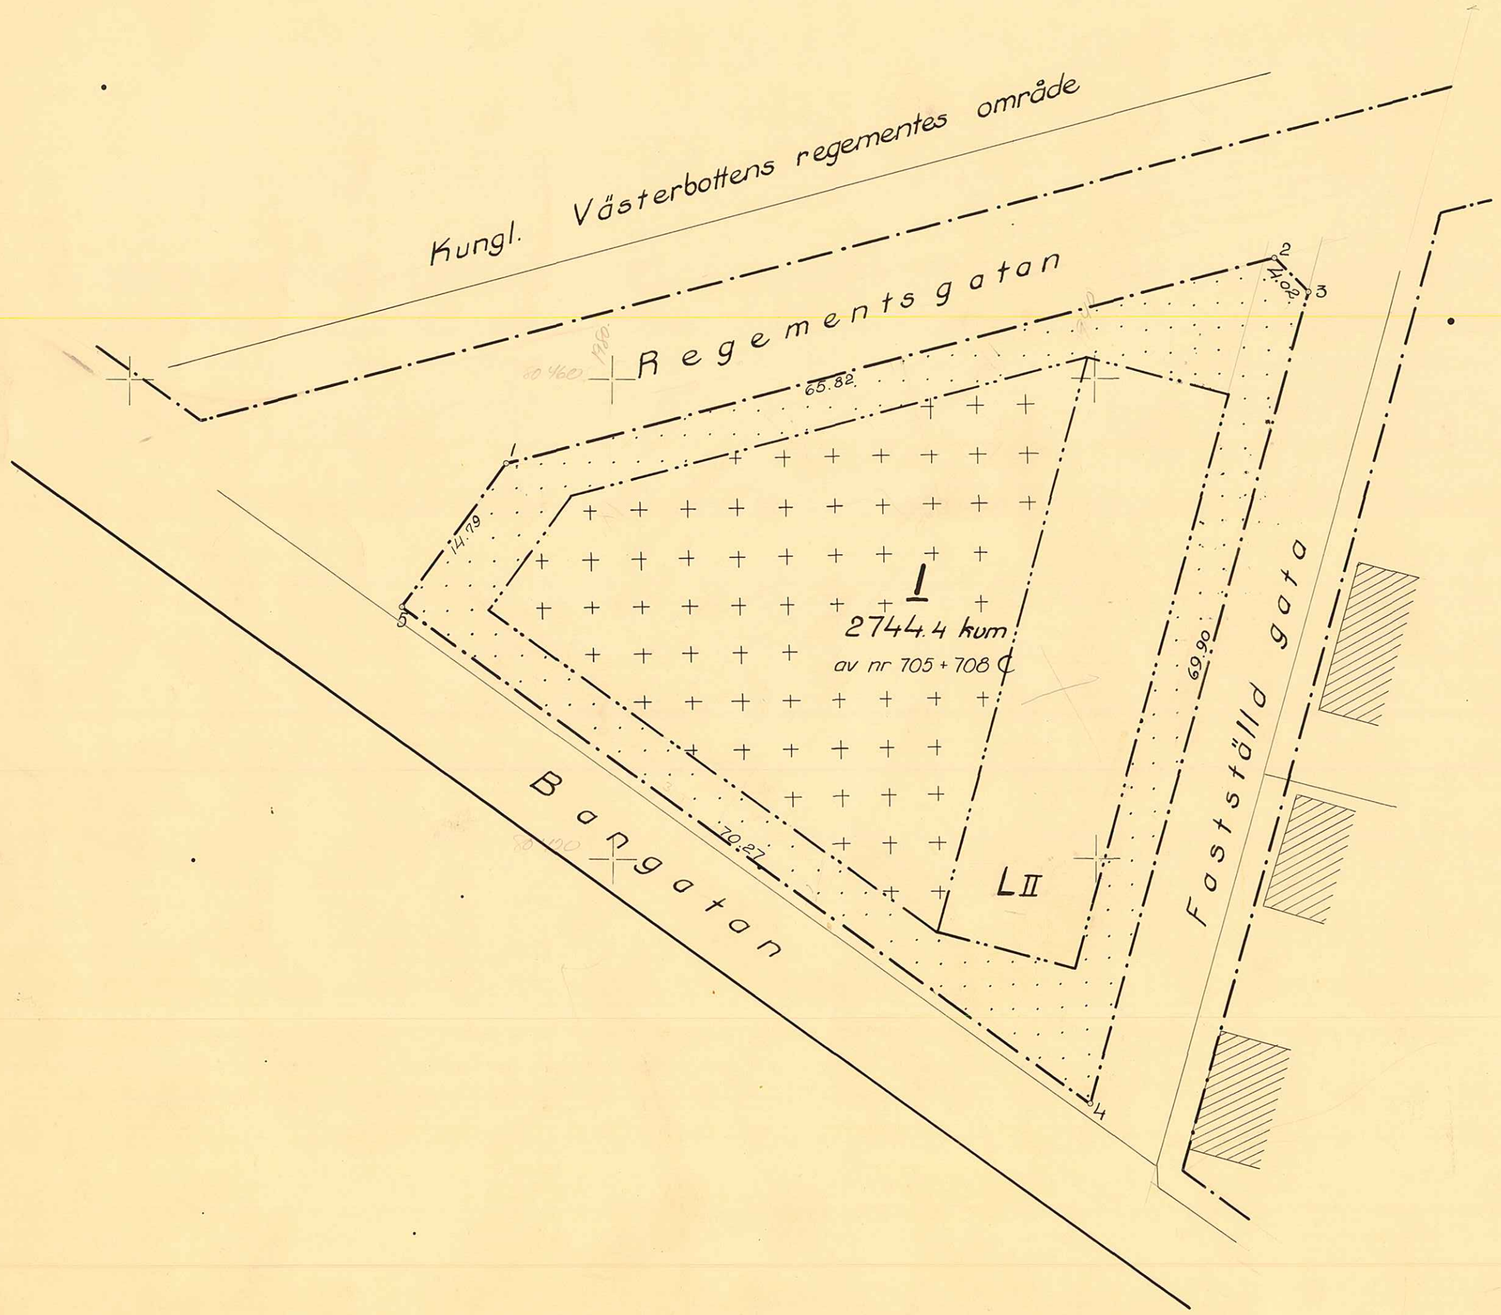

En krona

År 1942 den 8 juni fastställdes å denna karta angivna tomtindelning, vilket beslut på grund av vederbörande sakägares godkännande omedelbart vunnit lagakraft; betygar Umeå i landskansliet som ovan.

Stämpel kr. 1:— På tjänstens vägnar:

A. Sjöberg

År 1942 den 22 juni har Magistraten i Umeå å de genom den här tecknade tomtindelningen uppkomna tomterna fastställt de registerbeteckningar kartan utvisar; betygar.

På Magistratens vägnar:

Gunnar Fladen

Koordinatförteckning

nr	x	y
1	+80 452.99	-1 988.76
2	470.02	925.18
3	467.19	922.36
4	399.71	940.59
5	441.02	997.44

Gällande stadsplanegräns

Gräns för område med olika stadsplanebestämmelser

I Föreslagen beteckning å tomt

nr 705+708 Stadsägobeteckning

LII Beteckningar hänförande sig till stadsplanebestämmelser

0 10 20 30 40 50 M.

Skala 1:400

Stadsingenjörskontoret i Umeå

arkivakt 19/1942

Kvarteret: Pukan

Tomten nr: 1

~~Stadsingenjö~~