Förslag till ändrad tomtindelning inom del av

kv. Upplaget

i Umeå stad

Upprättad den 30 september 1952 av

Nils Öring

Stadsingenjör.

Till denna karta hör särskild beskrivning.

Tillhor byggnadsnämndens beslut av den 13 nov 1953 § 465

Betygar på tjänstens vägnar:

Nils Öring

KRONA 8/6 Mak

År 1953 den 8 juni meddelades fastställelse å tomtindelning i enlighet med denna karta; betygar Umeå i landskansliet som ovan.

Stämpel kr 1:— På tjänstens vägnar:

År 1953 den 18 juni har Magistraten i Umeå å de genom den här tecknade ~~härtill omförmälda~~ tomtindelningen uppkomna tomterna fastställt de registerbeteckningar, kartan utvisar; betygar.

På Magistratens vägnar:

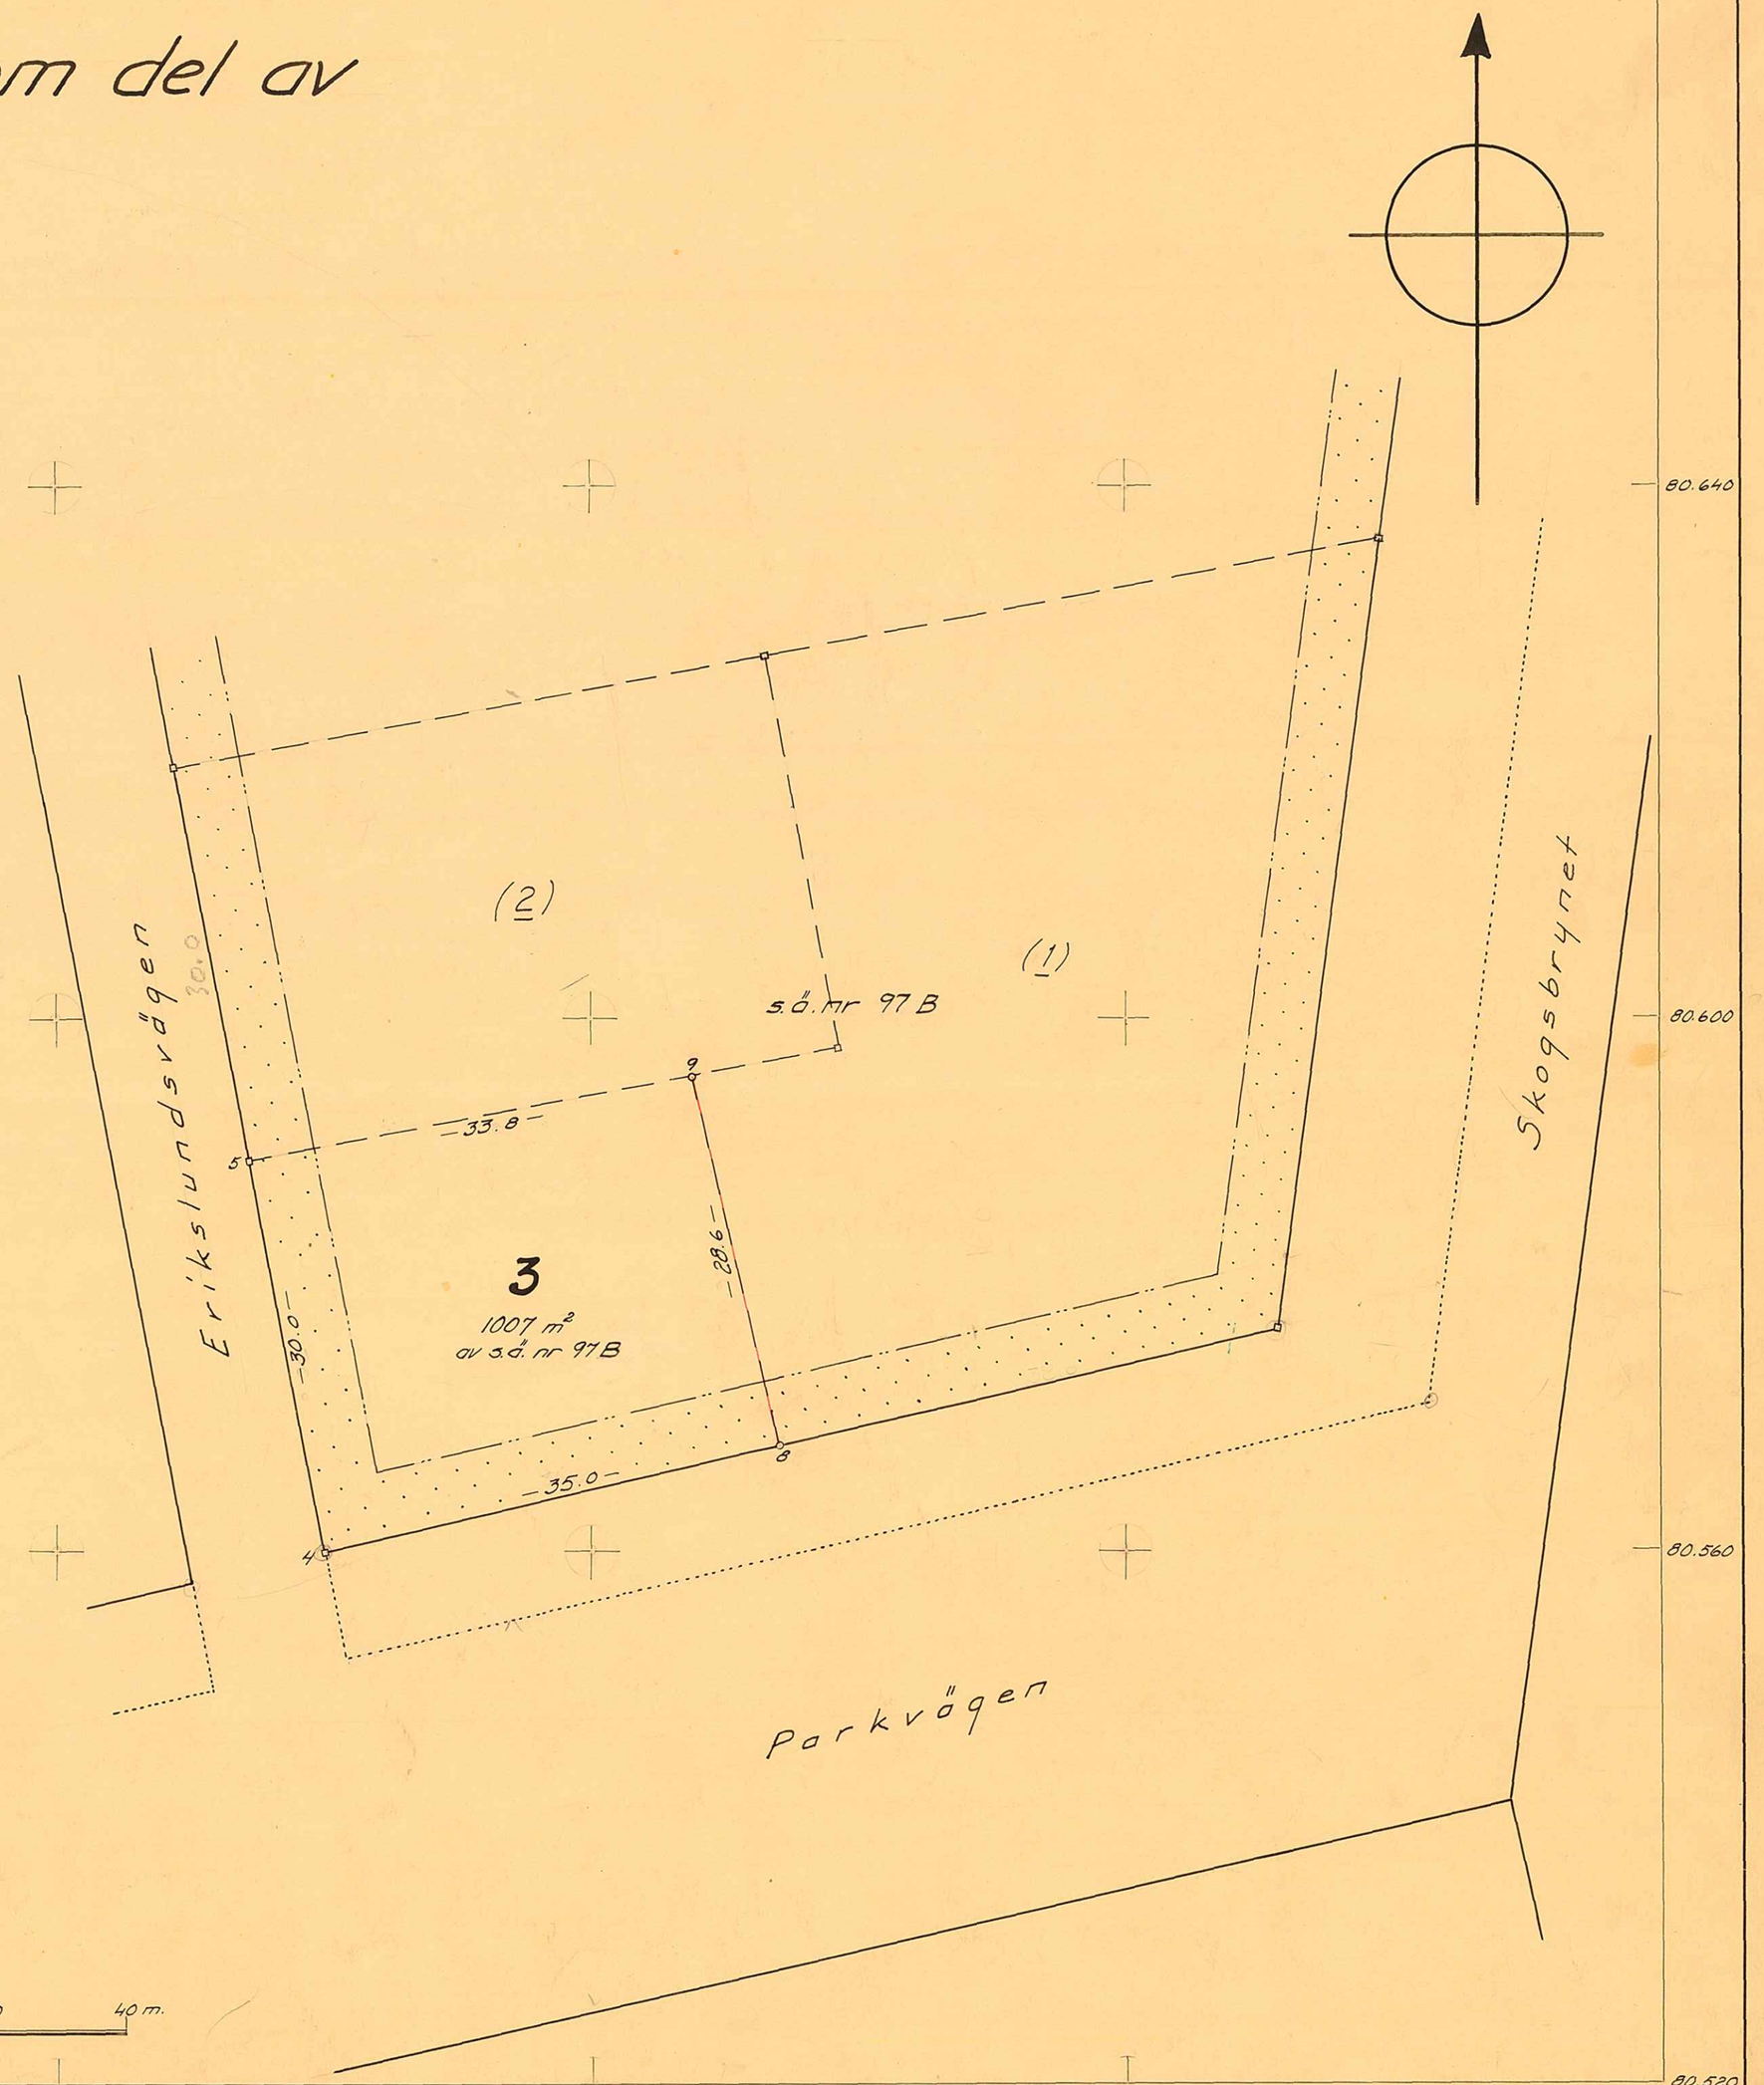

Beteckningar:

- Kvartersgräns
- Gräns för allmän plats
- Föreslagen tomtgräns
- Gällande tomtgräns
- Gräns mellan olika bestämmelseområden
- (2) Administrativ tomtbeteckning
- 3 Föreslagen tomtbeteckning
- s.å. 97B Stadsägobeteckning
- Th II Beteckningar hänförande sig till stadsplanebestämmelserna

Koordinatförteckning

Nr	x	y
4	80.559.68	-980.11
8	567.56	946.01
9	595.43	952.47
5	589.16	985.67

Skala 1:400

10 5 0 10 20 30 40 m.

ARKIVAKT 22/1953

Kvarteret: Upplaget

Tomten nr: 3