Förslag till ändrad och utvidgad tomtindelning inom kv. Ventilen

i Umeå stad

upprättat den 21 sept. 1967 av

Nils Åsenius
Stadsingenjör

Lars Granström
1:e mätningsingenjör

Till denna karta hör särskild beskrivning.

Tillhör byggnadsnämndens beslut av den 15 dec. 1967 § 787.
Betygar på tjänstens vägnar:
Nils Åsenius

År 1968 den 22 januari fastställde länsstyrelsen i Västerbottens län den å denna karta upptagna avstyckning; betygar.
Umeå i landskansliet som ovan.
På tjänstens vägnar:
Margit Johansson

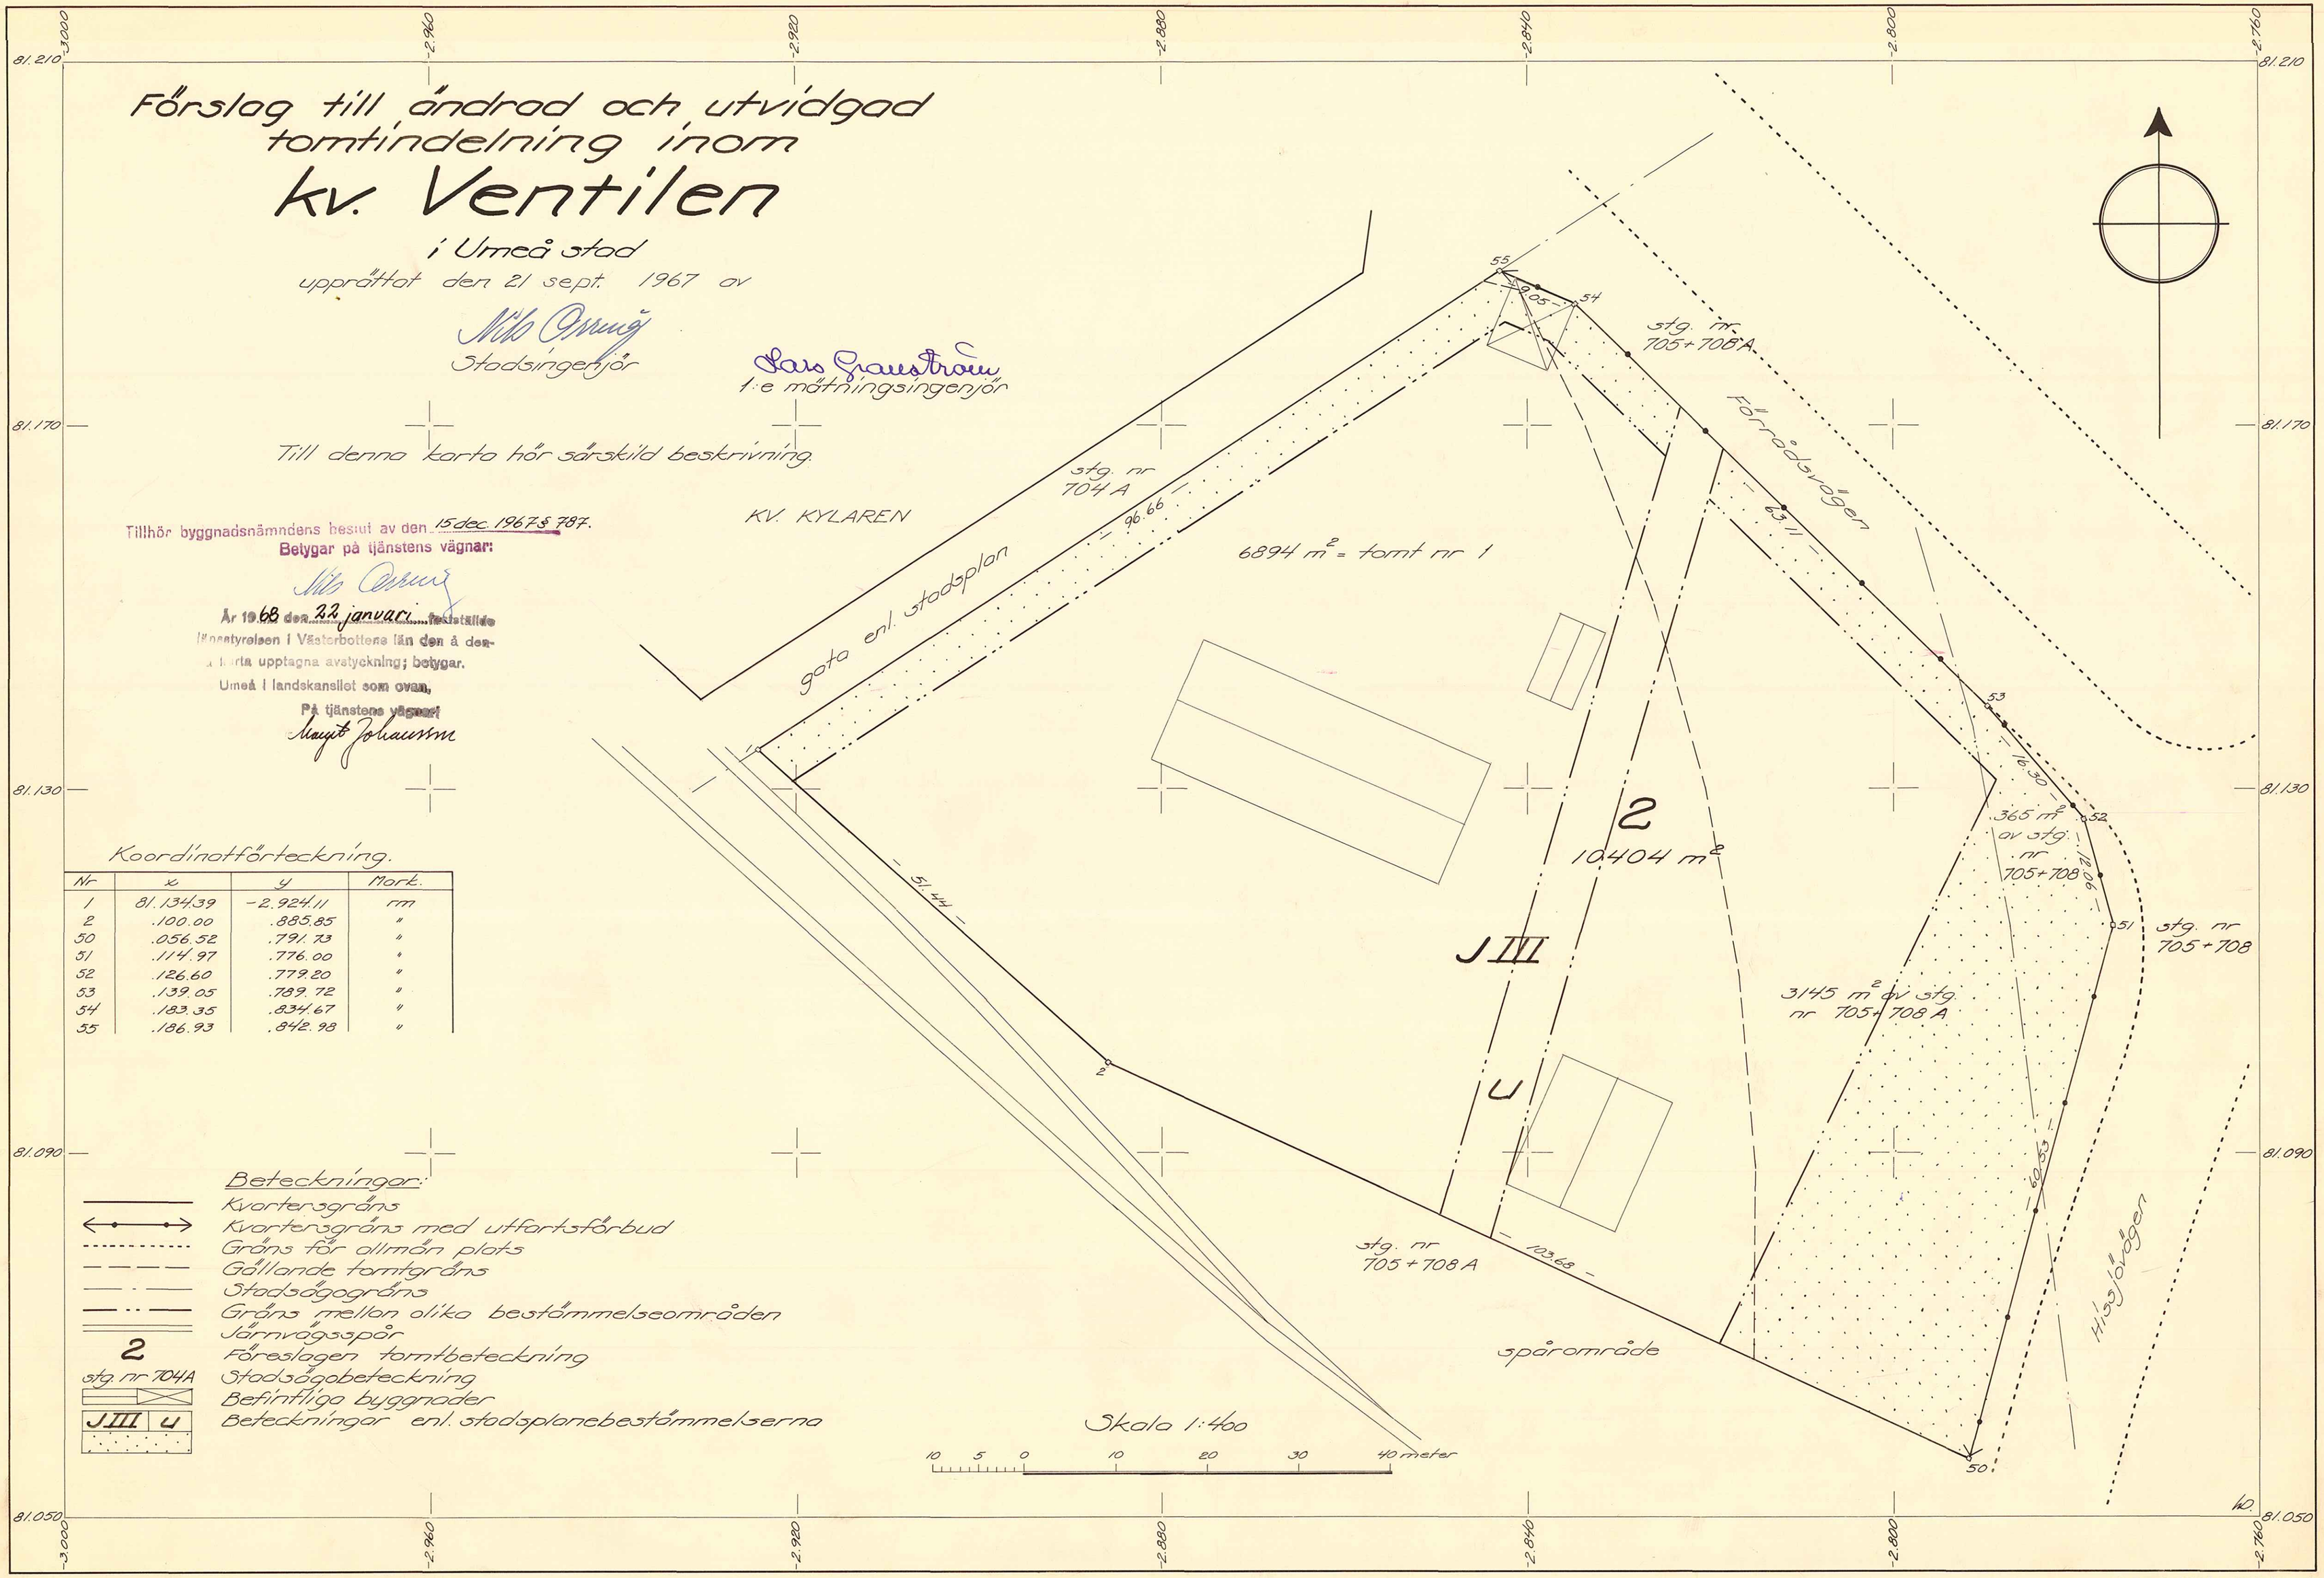

Koordinatförteckning.

Nr	x	y	Mark.
1	81.134.39	-2.924.11	rm
2	.100.00	.885.85	"
50	.056.52	.791.73	"
51	.114.97	.776.00	"
52	.126.60	.779.20	"
53	.139.05	.789.72	"
54	.183.35	.834.67	"
55	.186.93	.842.98	"

Beteckningar:

- Kvartersgräns
- Kvartersgräns med utfartsförbud
- Gräns för allmän plats
- Gällande tomtgräns
- Stadsägogräns
- Gräns mellan olika bestämmelseområden
- Järnvägsspår
- 2 — Föreslagen tomtbeteckning
- stg. nr 704A — Stadsägobeteckning
- Befintliga byggnader
- J III U — Beteckningar enl. stadsplanebestämmelserna

VENTILEN 2