# Karta

rörande förslag till tomtindelning av

## kv SKOLBÄNKEN

inom Tegs samhälle, Umeå socken
Västerbottens län
upprättad år 1964 av

distriktslantmätare / But Forsman

Skala 1:400

10 0 10 20 30 40 50 m

Beteckningar

- Kvartersgräns, sammanfallande med fastighetsgräns
- -"- , ej -"- -"- -"-
- Parkmark
- Tomtgräns
- Fastighetsgräns
- Mark som ej får bebyggas
- Mark för garage

Koordinatförteckning

| Pkt | Mark | x | y |
|---|---|---|---|
| 1 | rm | 70860.06 | 97048.28 |
| 2 | rm | 833.74 | 056.25 |
| 3 | rm | 817.37 | 002.17 |
| 4 | rm | 820.95 | 96992.54 |
| 5 | rm | 885.08 | 957.82 |
| 6 | rm | 893.89 | 961.77 |
| 7 | rm | 914.95 | 97031.67 |
| 8 | rm | 824.47 | 025.62 |
| 9 | rm | 850.79 | 017.65 |
| 10 | rm | 905.72 | 001.03 |
| 11 | rm | 843.91 | 96979.16 |
| 12 | rm | 857.97 | 971.54 |

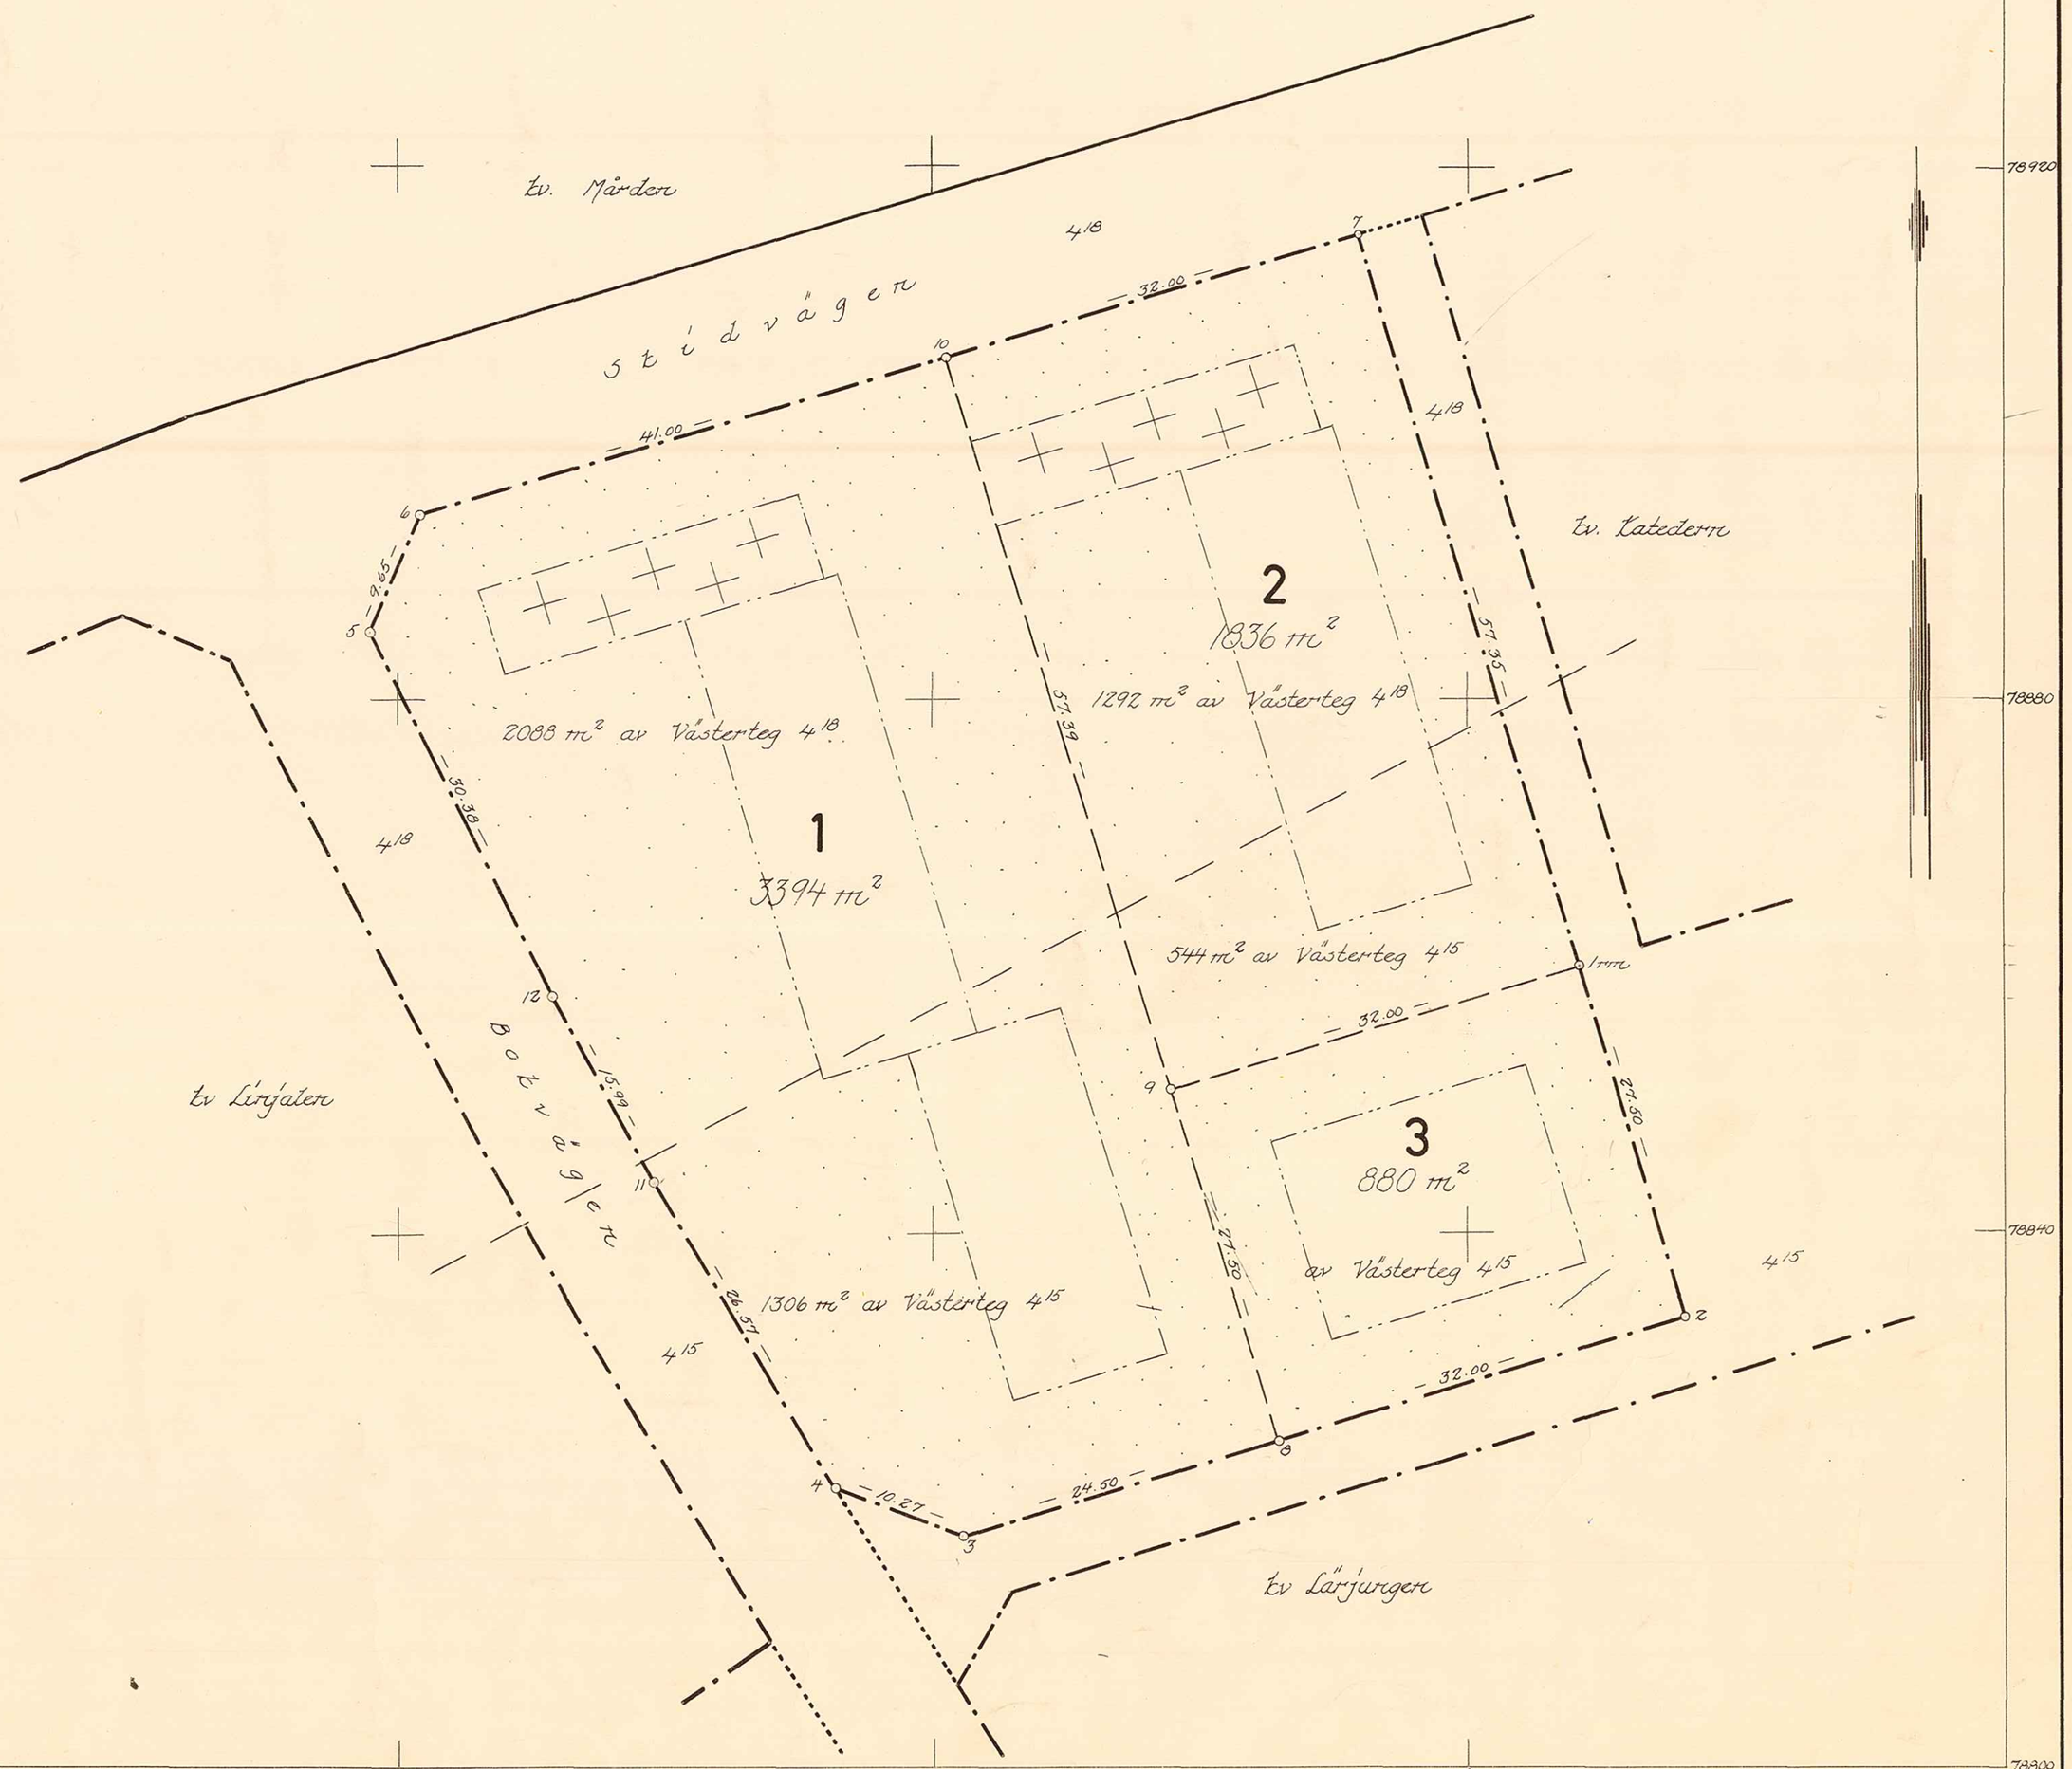


Tillhör byggnadsnämndens beslut den 16 dec 1964 § 830 betygar 23 april 1965 § 208

Nils Ossing
~~byggnadsnämndens ordf.~~
Stadsingenjör

År 19 65 den 9 juli fastställdes i denna karta angivna tomtindelning, vilket beslut jämlikt 150 § 3 st. byggnadslagen vunnit laga kraft; betygar Umeå i landskansliet som ovan.

På länsstyrelsens vägnar:

Dnr J 11/62

2480K-238/1965

SVENSKA REPRODUKTIONS AB 1964

KV. SKOLBÄNKEN 1-3 (T)