



28-228-941

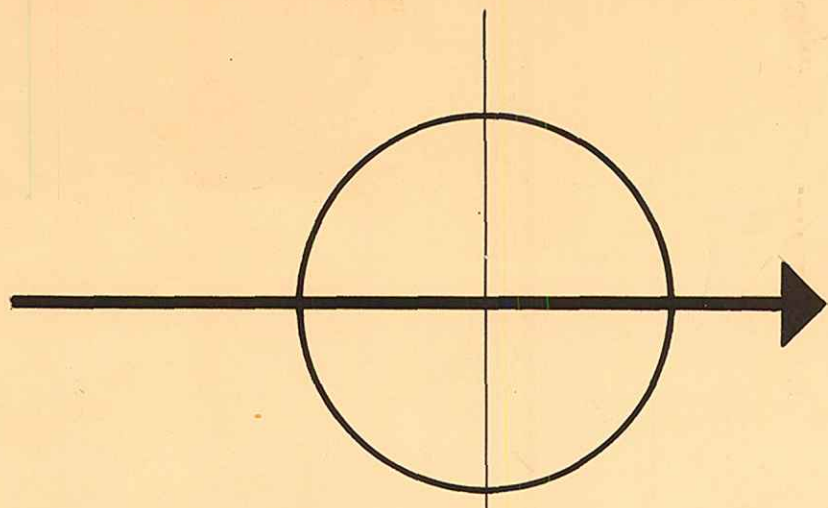

- ===== Gällande stadsplanegräns
- Förslagen tomtgräns
- Gräns för områden med olika stadsplanbestämmelser
- Fastighetsgräns
- Föreslagen beteckning ötomt
- Stadsägobeteckning
- Befintlig byggnad
- Beteckningar hänförande sig till stadsplanbestämmelser
- Befintlig hägnad

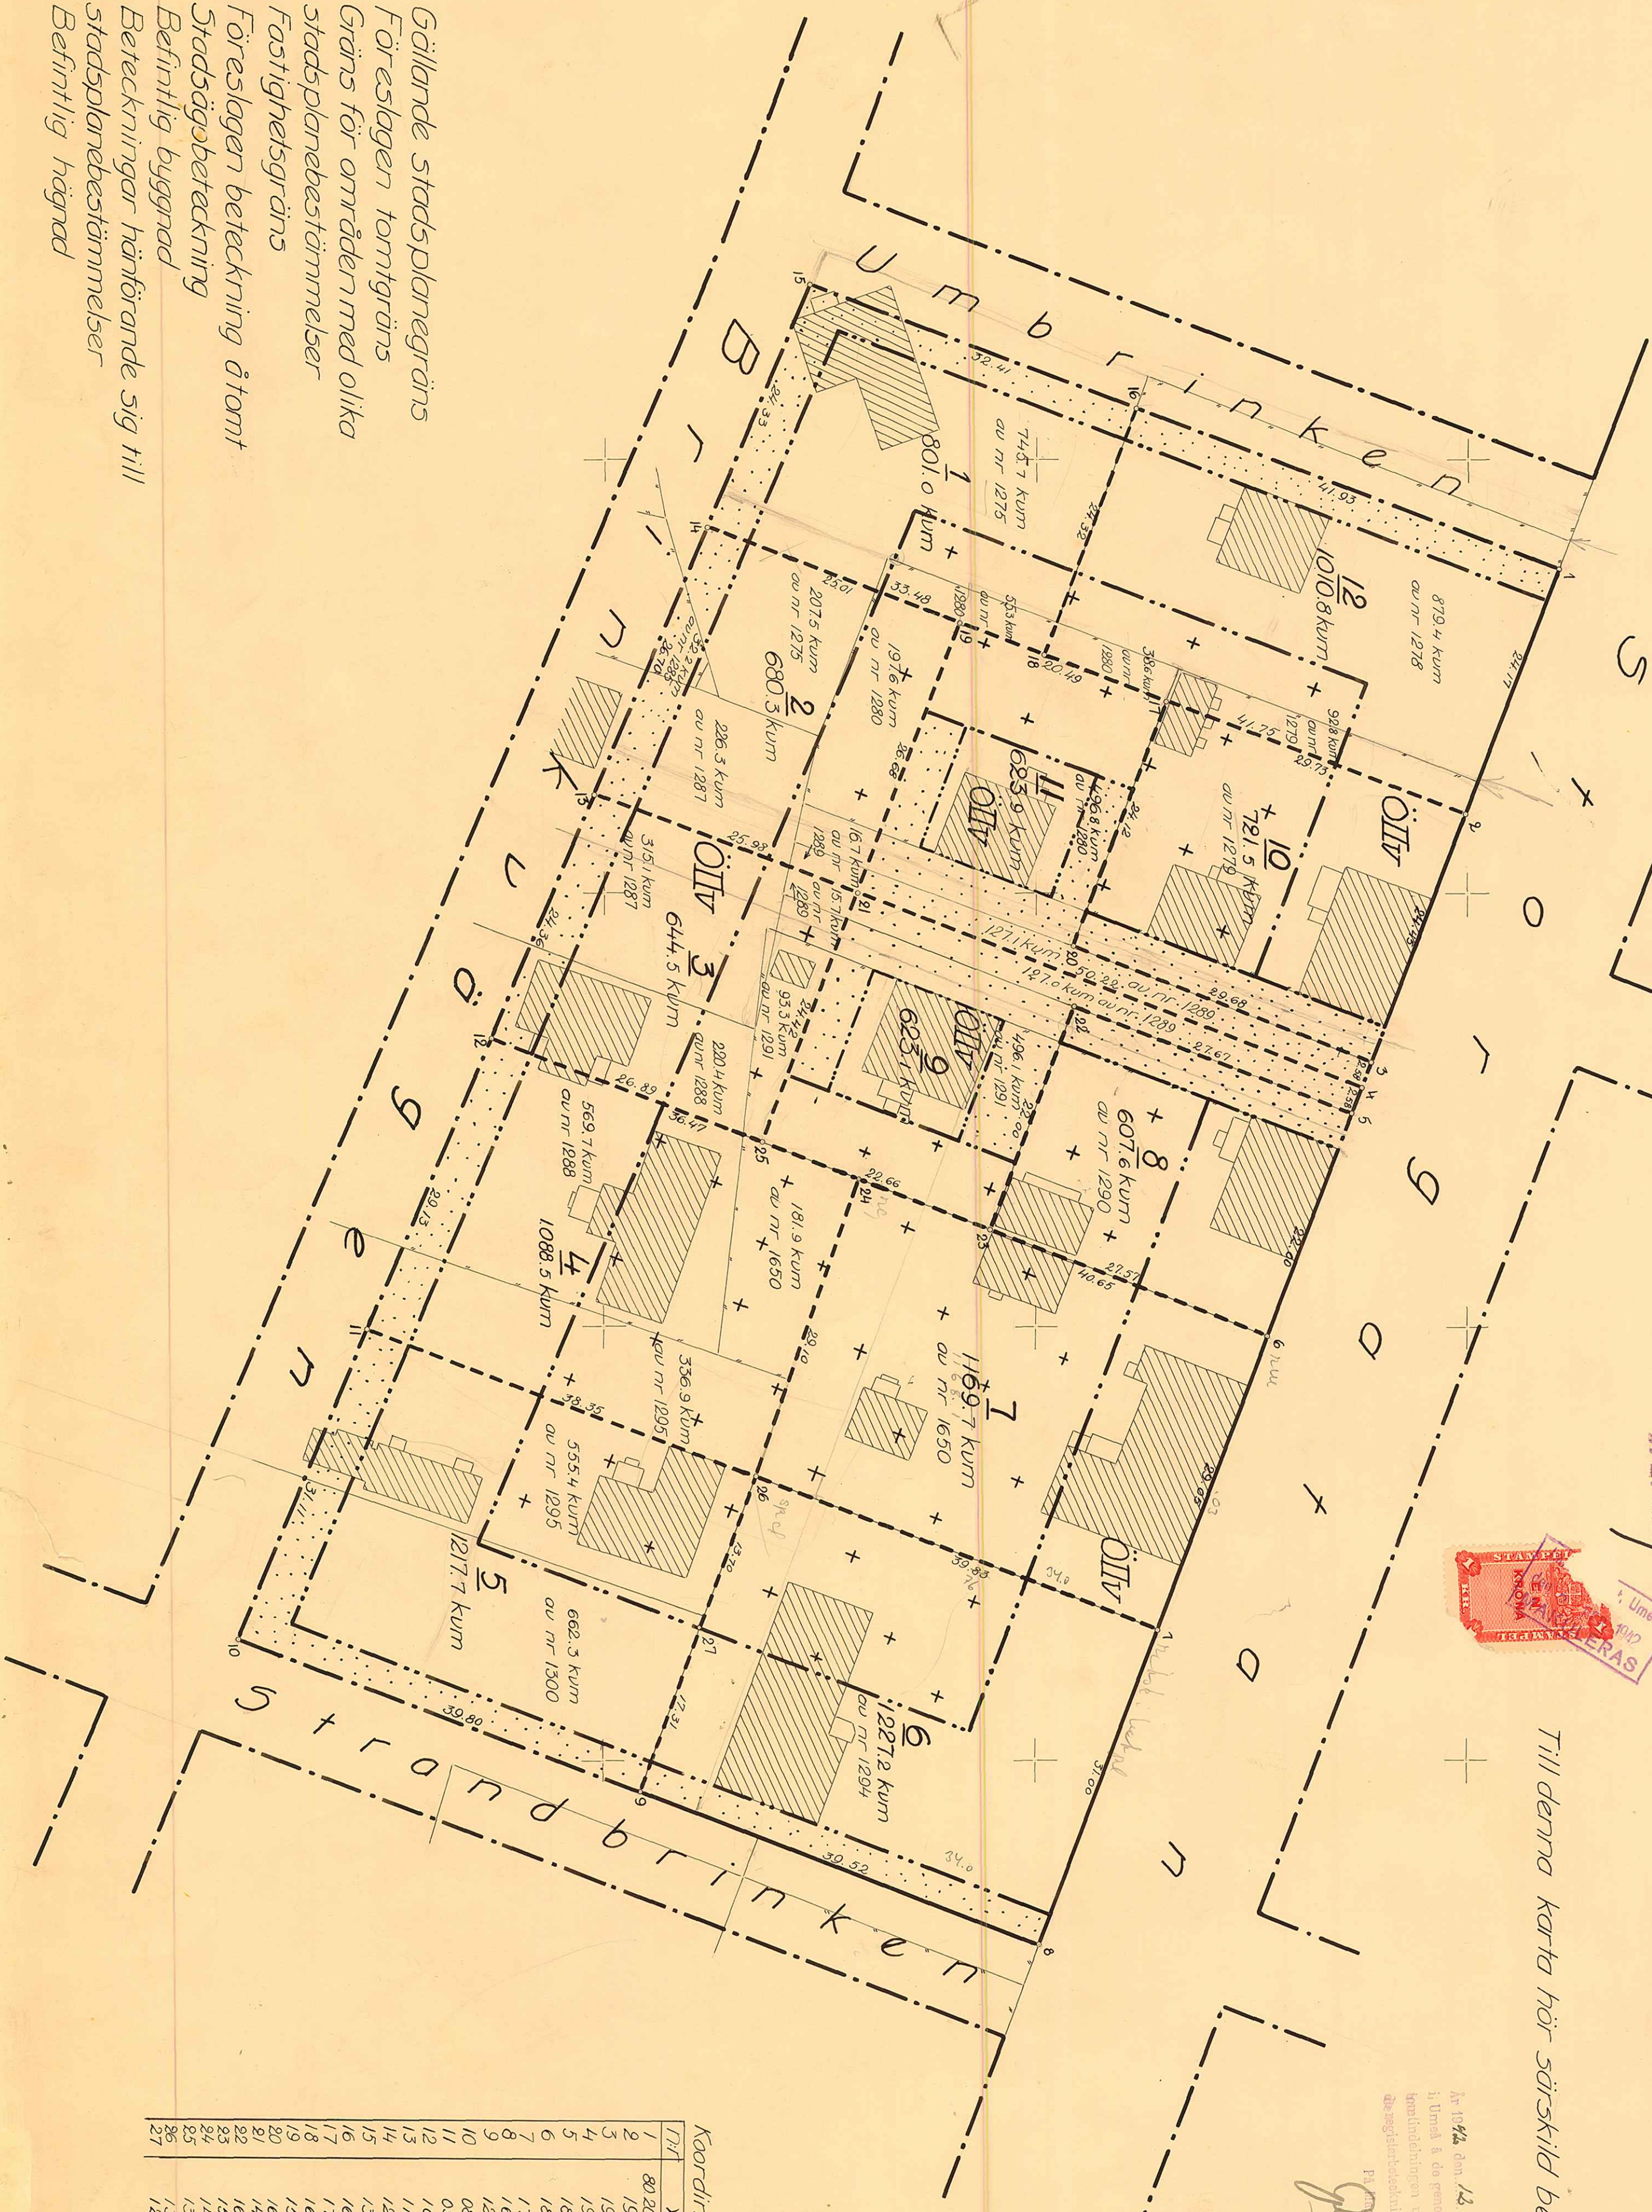

Enligt beslut i Kommunstyrelsen den 10/11 1941 om områdesindelning i Umeå. Södra i Umeå utställningsplats tom - indelning inom kvarteret Spaden i Umeå. Beslut i landskapsnämnden den 31/11 1941. Beslut i stadsstyrelsen den 12/12 1941.

Stadsingenjör, måttningsman
S. J. Strömgren



Förslag till tomtindelning inom kvarteret Spaden i Umeå upprättat i april 1941 av S. J. Strömgren

Till denna karta hör särskild beskrivning

Den 12/12 1941 den 12/12 1941
S. J. Strömgren

Stadsingenjör, måttningsman

Lot	X	Y
1	80208.44	-34429.81
2	199.93	4407.57
3	191.85	384.51
4	190.54	382.10
5	169.43	379.69
6	161.63	359.12
7	171.32	335.96
8	160.33	302.97
9	123.40	317.04
10	086.20	331.21
11	036.22	359.87
12	109.62	386.71
13	119.10	409.15
14	129.48	433.15
15	138.94	456.17
16	169.24	444.68
17	172.02	417.61
18	160.78	421.88
19	152.86	424.88
20	163.50	399.93
21	143.39	389.58
22	163.59	368.98
23	153.88	373.66
24	143.67	371.10
25	134.73	346.18
26	134.11	353.24
27	129.61	353.24

