Förslag till ändrad tomtindelning inom
del av kv. Minnet
i Umeå stad

Upprättad den 1 augusti 1952 av
Nils Öring
stadsingenjör

Till denna karta hör särskild beskrivning.

Tillhör byggnadsnämndens beslut av den 9 oktober 1952
Betygar på tjänstens vägnar:
Nils Öring

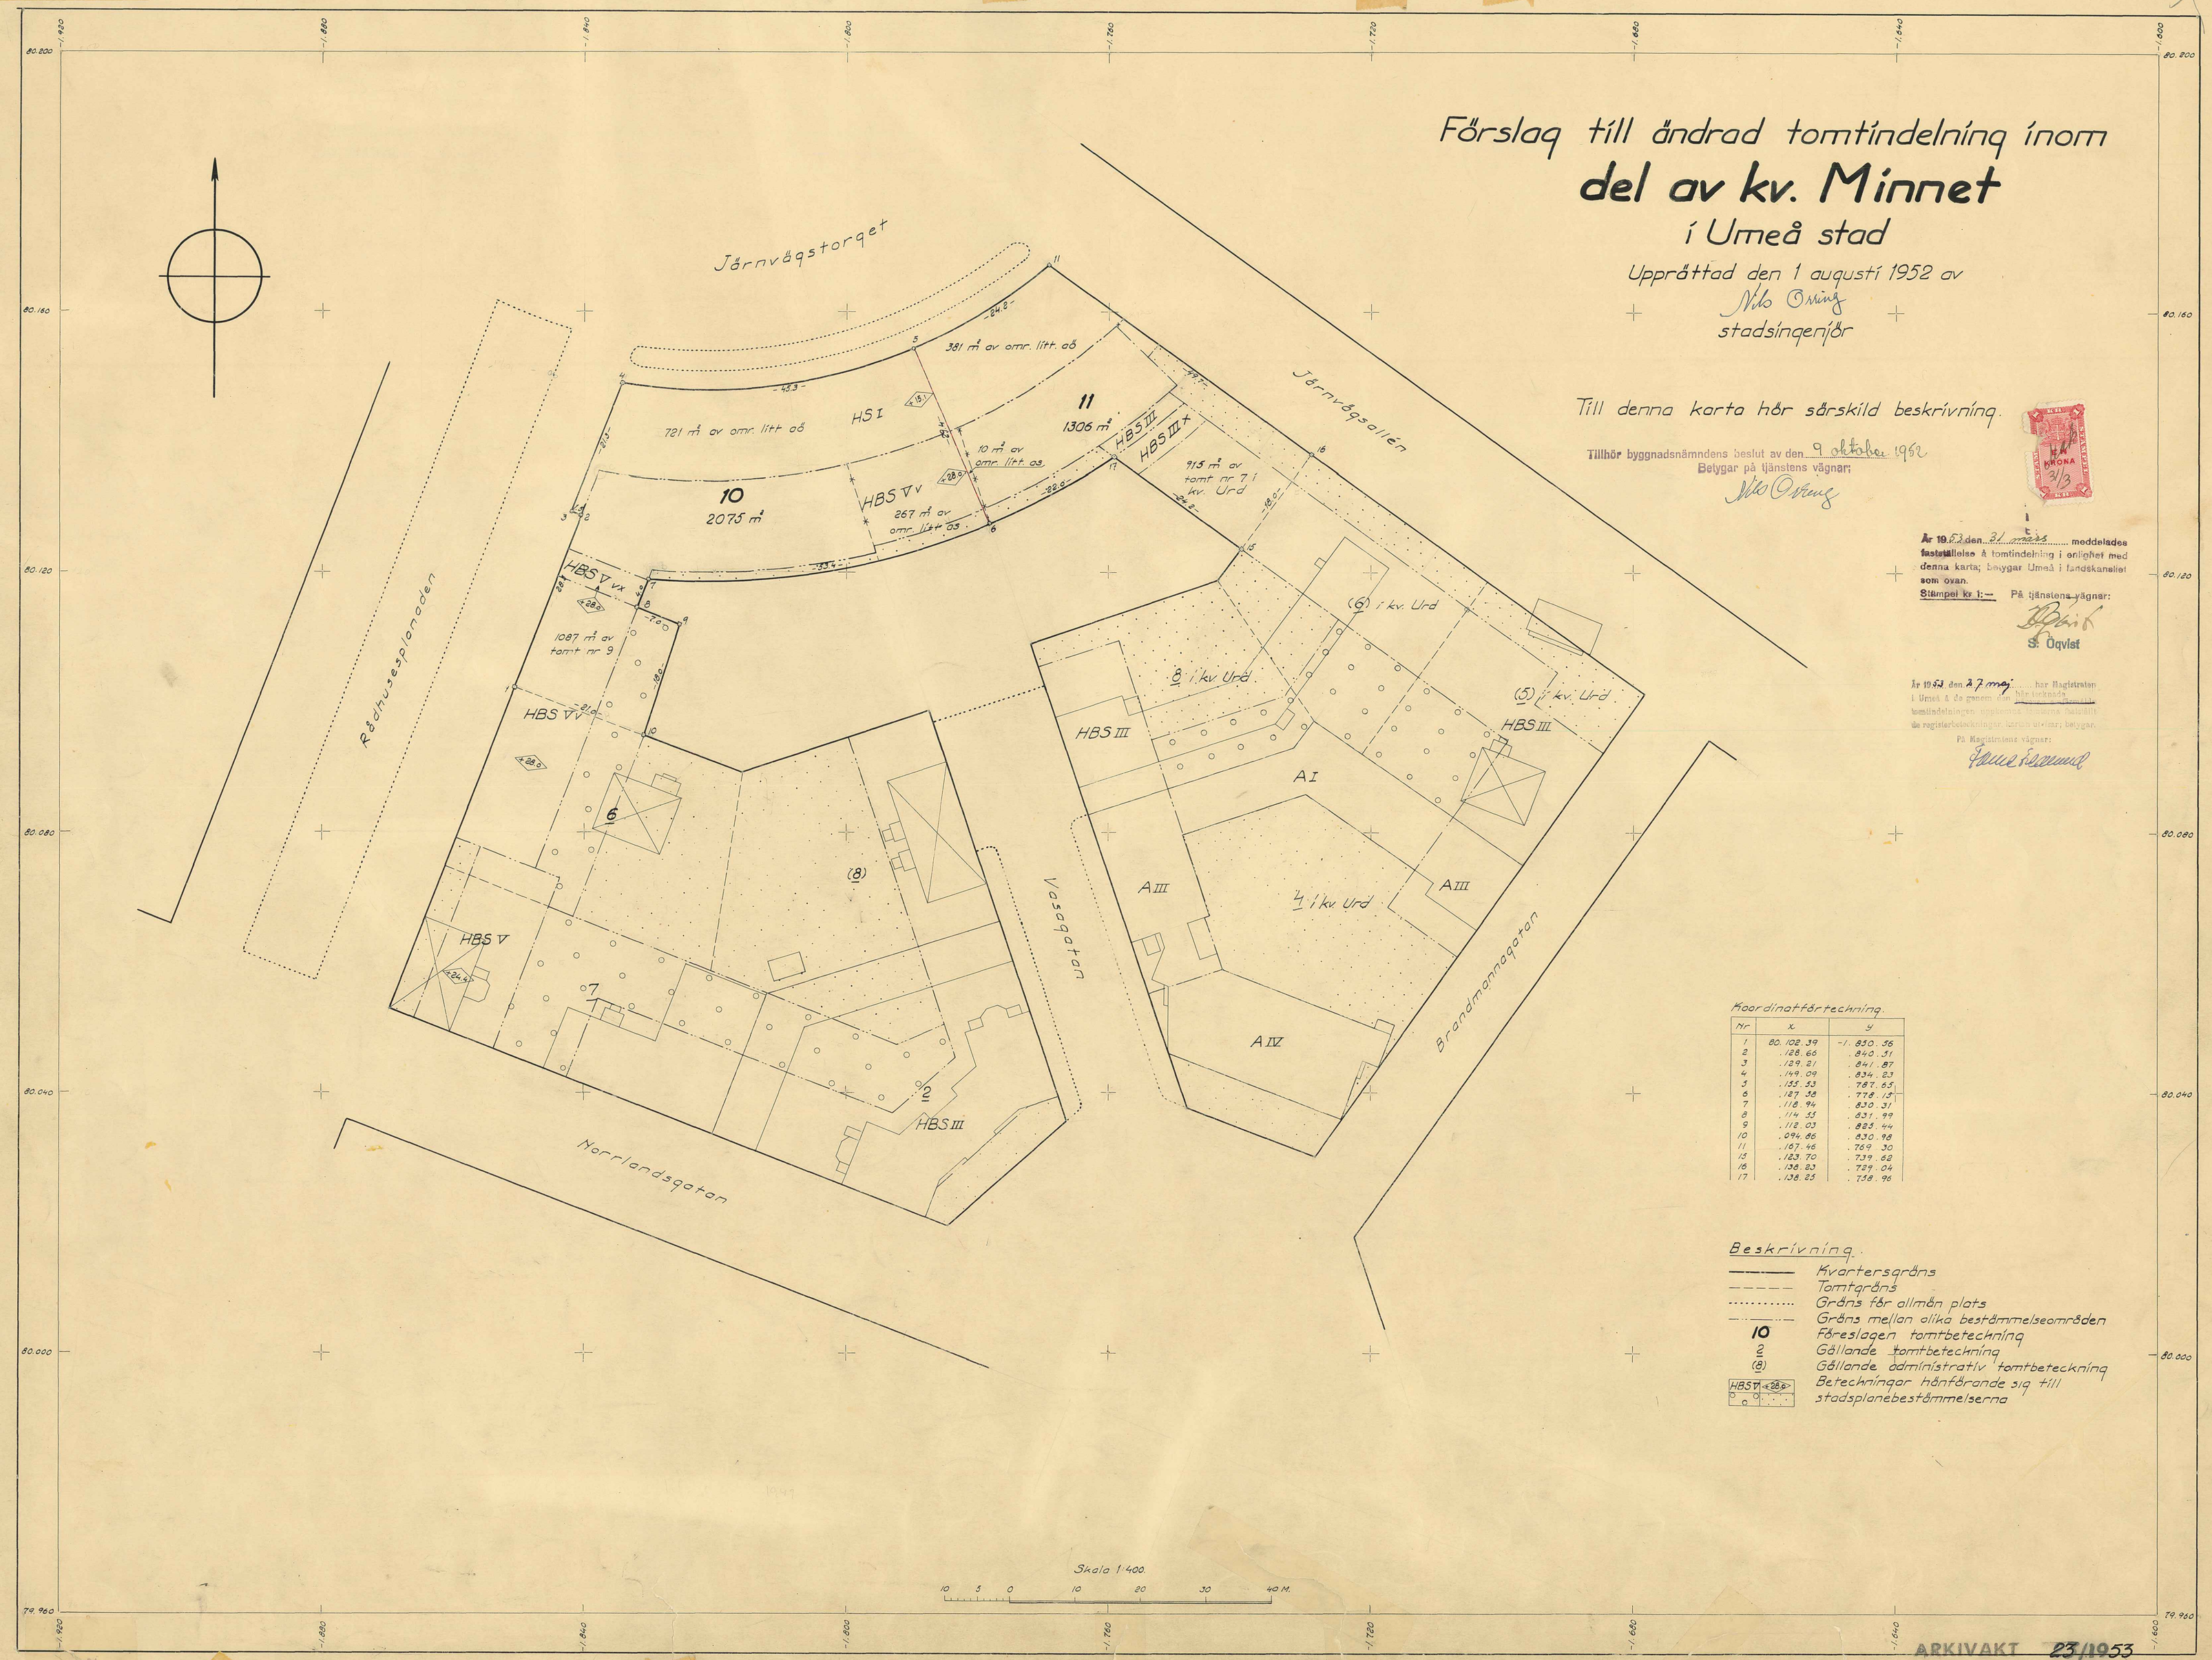

Koordinatförteckning.

Nr	x	y
1	80.108.39	-1.850.36
2	.128.66	.840.51
3	.129.21	.841.87
4	.149.09	.834.83
5	.155.53	.787.65
6	.127.38	.778.13
7	.118.94	.830.31
8	.114.55	.831.99
9	.118.03	.883.44
10	.094.86	.830.98
11	.167.46	.769.30
15	.183.70	.739.62
16	.135.83	.729.04
17	.138.83	.738.96

Beskrivning.

- Kvartersgräns
- Tomtgräns
- Gräns för allmän plats
- Gräns mellan olika bestämmelseområden
- 10 Föreslagen tomtbeteckning
- 2 Gällande tomtbeteckning
- (8) Gällande administrativ tomtbeteckning
- HBS V <28.6> Beteckningar hänförande sig till stadsplanebestämmelserna

Är 1953 den 31 mars meddelades fastställelse å tomtindelning i enlighet med denna karta; betygar Umeå i landskansliet som ovan.
Stämpel kr 1:—
På tjänstens vägnar:
S. Öqvist

Är 1953 den 27 maj har Magistraten i Umeå å de genom den bifogade [illegible] tomtindelningen uppkomna [illegible] de registerbeteckningar [illegible] betygar.
På Magistratens vägnar:

ARKIVAKT 23/1953
Kvarteret: Minnet
Tomten nr:
Stadsägen nr: 10 - 11

Gäller ej