


Kop.

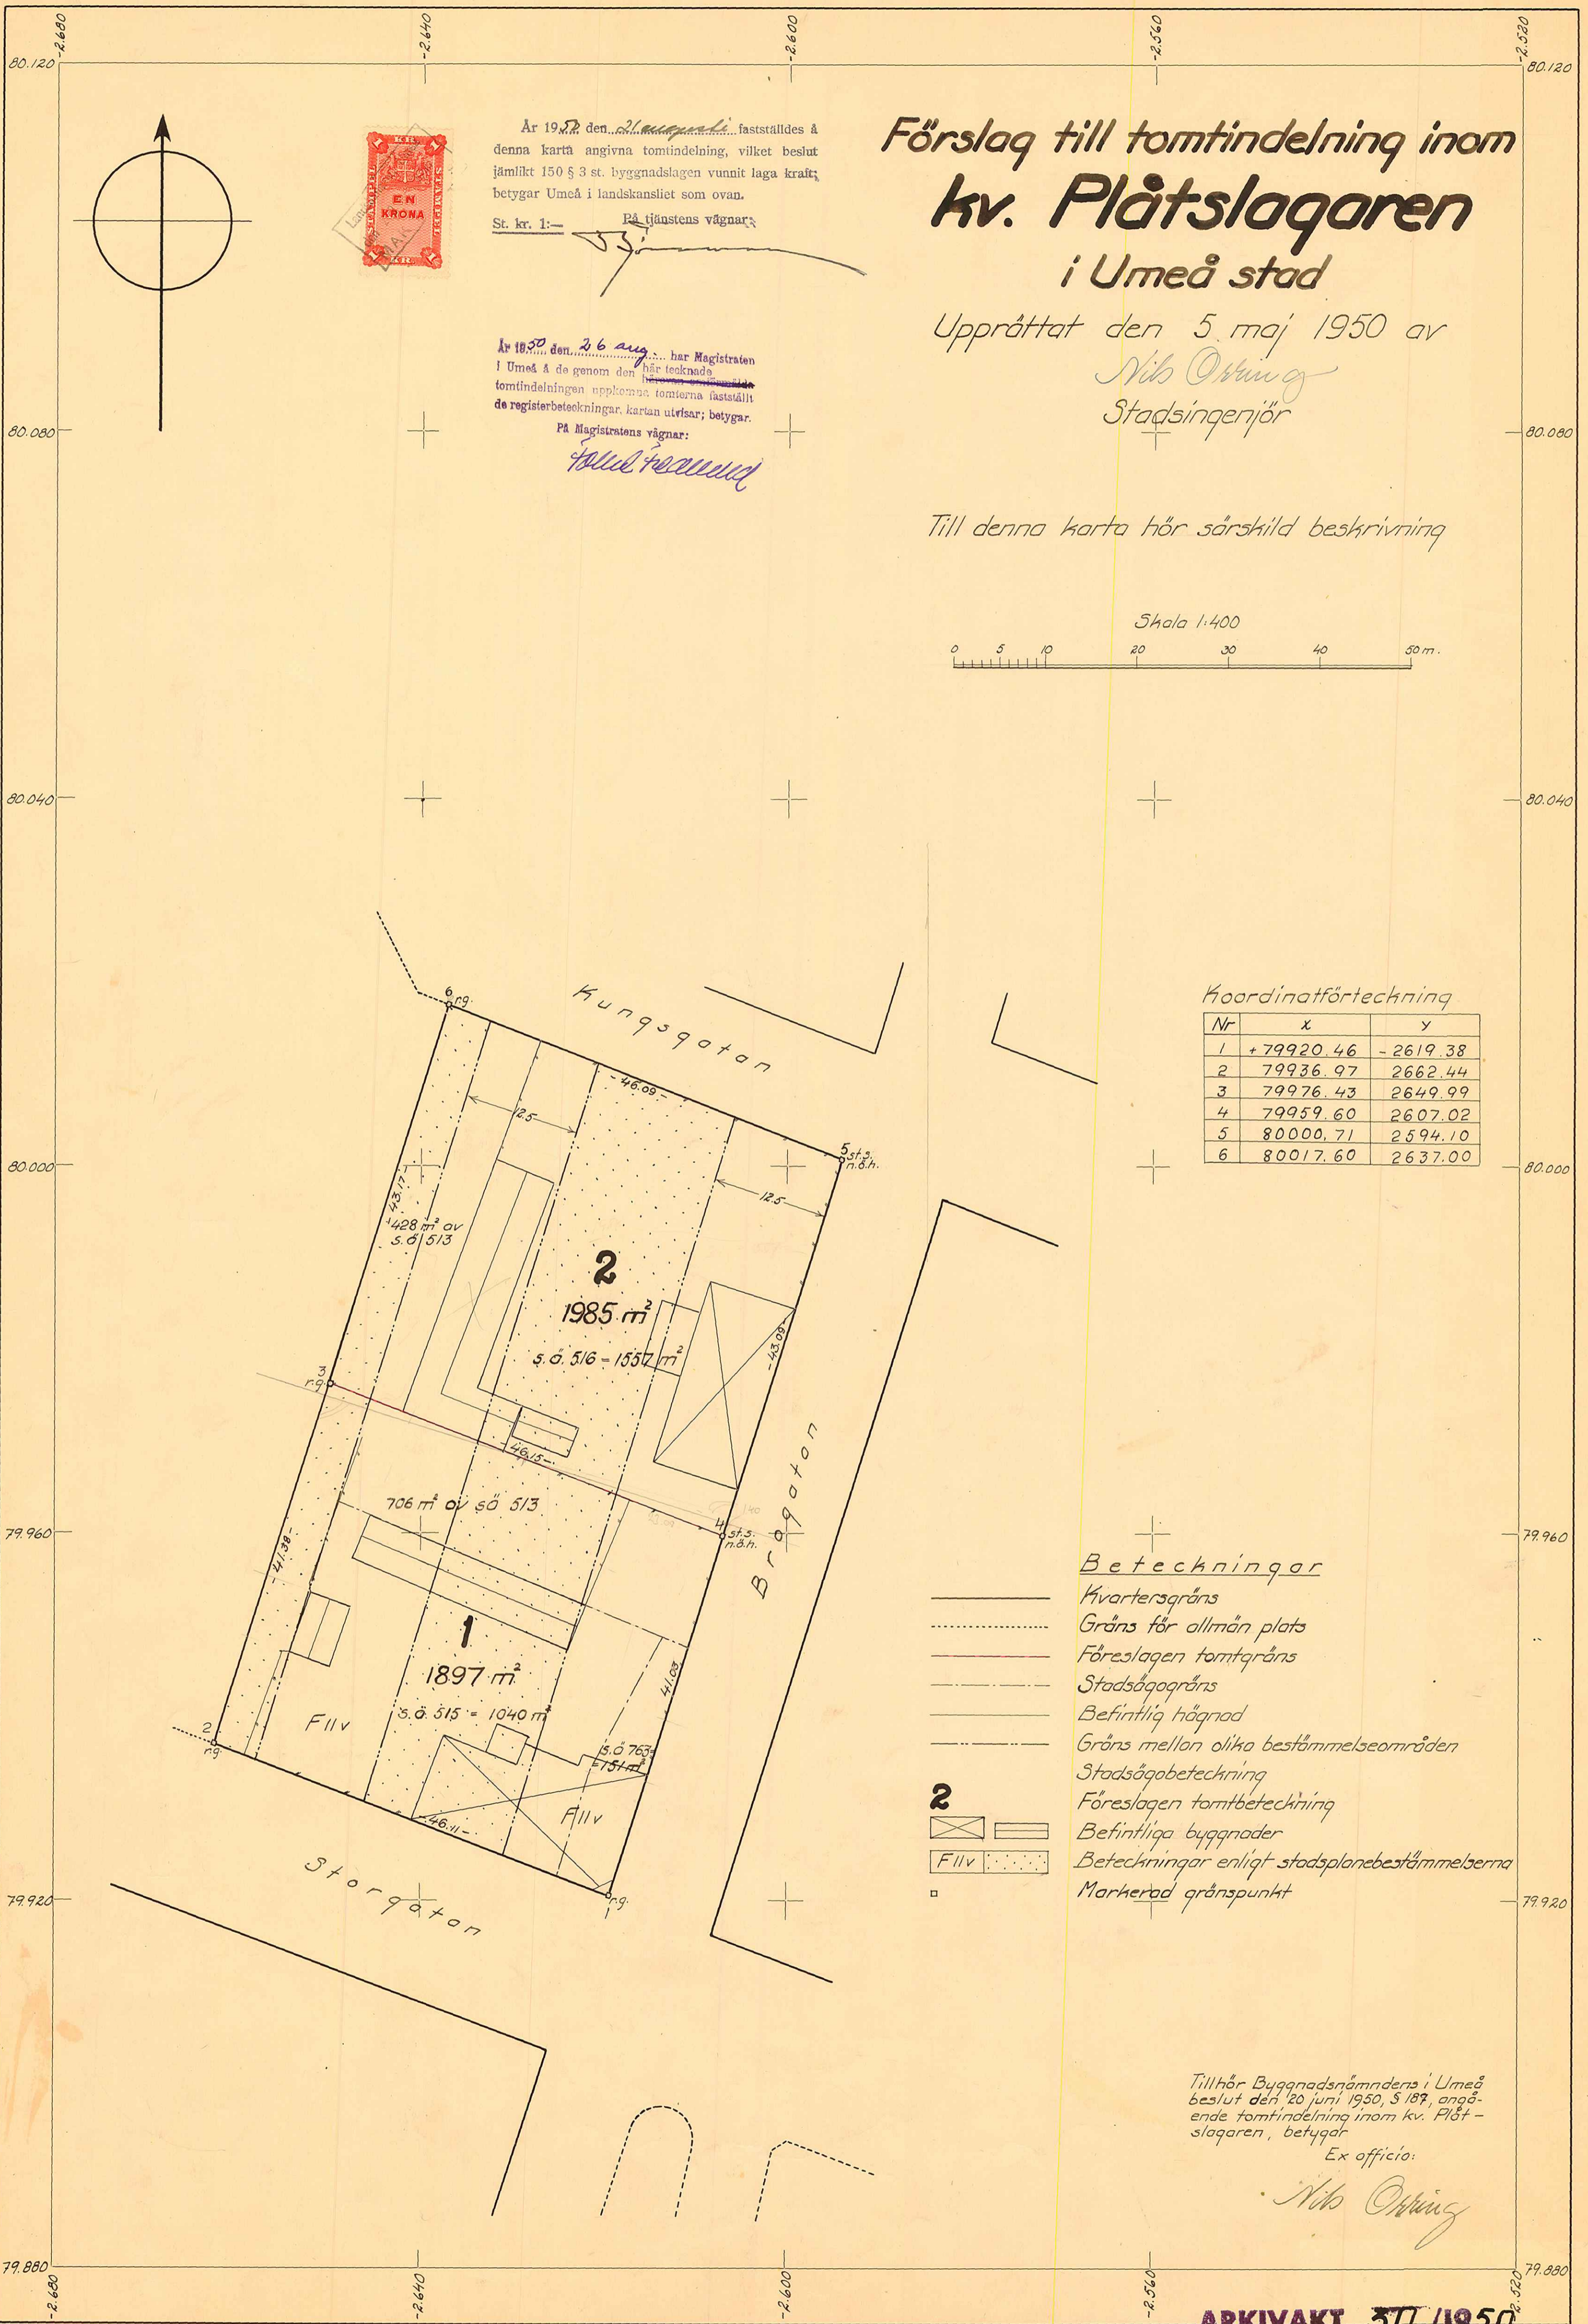

År 1952 den 21 augusti fastställdes å denna karta angivna tomtindelning, vilket beslut jämligt 150 § 3 st. byggnadslagen vunnit laga kraft; betygar Umeå i landskansliet som ovan.

St. kr. 1:- På tjänstens vägnar




År 1950 den 26 aug. har Magistraten i Umeå å de genom den här tecknade tomtindelningen uppkomna tomterna fastställt de registerbeteckningar, karta utisar; betygar. På Magistratens vägnar:

Anders Fredriksson

Förslag till tomtindelning inom kv. Plåtslagaren i Umeå stad

Upprättat den 5 maj 1950 av
Nils Östling
Stadsingenjör

Till denna karta hör särskild beskrivning

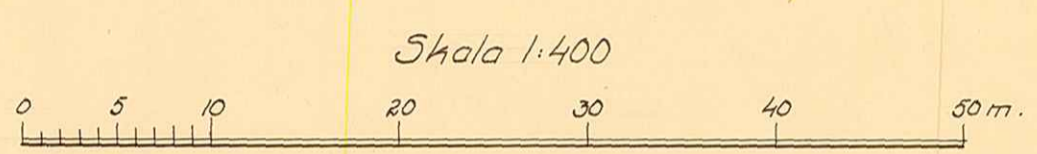

Koordinatförteckning

Nr	x	y
1	+79920.46	-2619.38
2	79936.97	2662.44
3	79976.43	2649.99
4	79959.60	2607.02
5	80000.71	2594.10
6	80017.60	2637.00

Beteckningar

- Kvarteregräns
- Gräns för allmän plats
- Föreslagen tomtgräns
- Stadsöqogräns
- Befintlig högnad
- Gräns mellan olika bestämelseområden
- Stadsöqobeteckning
- Föreslagen tomtbeteckning
- Befintliga byggnader
- Beteckningar enligt stadsplanebestämmelserna
- Markerad gränspunkt

Tillhör Byggnadsnämndens i Umeå beslut den 20 juni 1950, S 187, angående tomtindelning inom kv. Plåt-slagaren, betygar

Ex officio:

Nils Östling

ARKIVAKT 30/1950

Kvarteret **Plåtslagaren**
Tomten nr
Stadsöq nr

KV. PLÅTSLAGAREN 1-2

2493
20 -
70
7493