Förslag till ändrad tomtindelning inom

kv Bryggaren

i stadsdelen Teg,

i Umeå stad

upprättat den 1 november 1966 av

Nils Olofsing
Stadsingenjör

Sam Granström
1:e mätningsingenjör

År 19 67 den 10 april fastställdes å denna karta angivna tomtindelning, vilket beslut jämlikt 150 § 3 st. byggnadslagen vunnit laga kraft; betygar Umeå i landskansliet som ovan.
På tjänstens vägnar:
Nils Degerman

Till denna karta hör särskild beskrivning.

Skala 1:400

10 5 0 10 20 30 40 meter

Till hör byggnadsnämndens beslut av den 17 febr. 1967 § 126;
Betygar på tjänstens vägnar:
Nils Olofsing

Koordinatförteckning

Nr	x	y	Mark.
1	79.479.57	97.256.87	rm
2	.484.37	.254.77	rg
3	.545.76	.275.88	
4	.547.17	.281.23	rm
5	.547.67	.295.22	-"-
6	.547.30	.311.74	-"-
7	.545.40	.361.76	kryssimur
8	.544.44	.367.38	
9	.529.40	.412.56	
10	.441.89	.381.20	rm
11	.461.00	.327.77	-"-
13	.465.19	.311.37	
14	.465.57	.309.94	

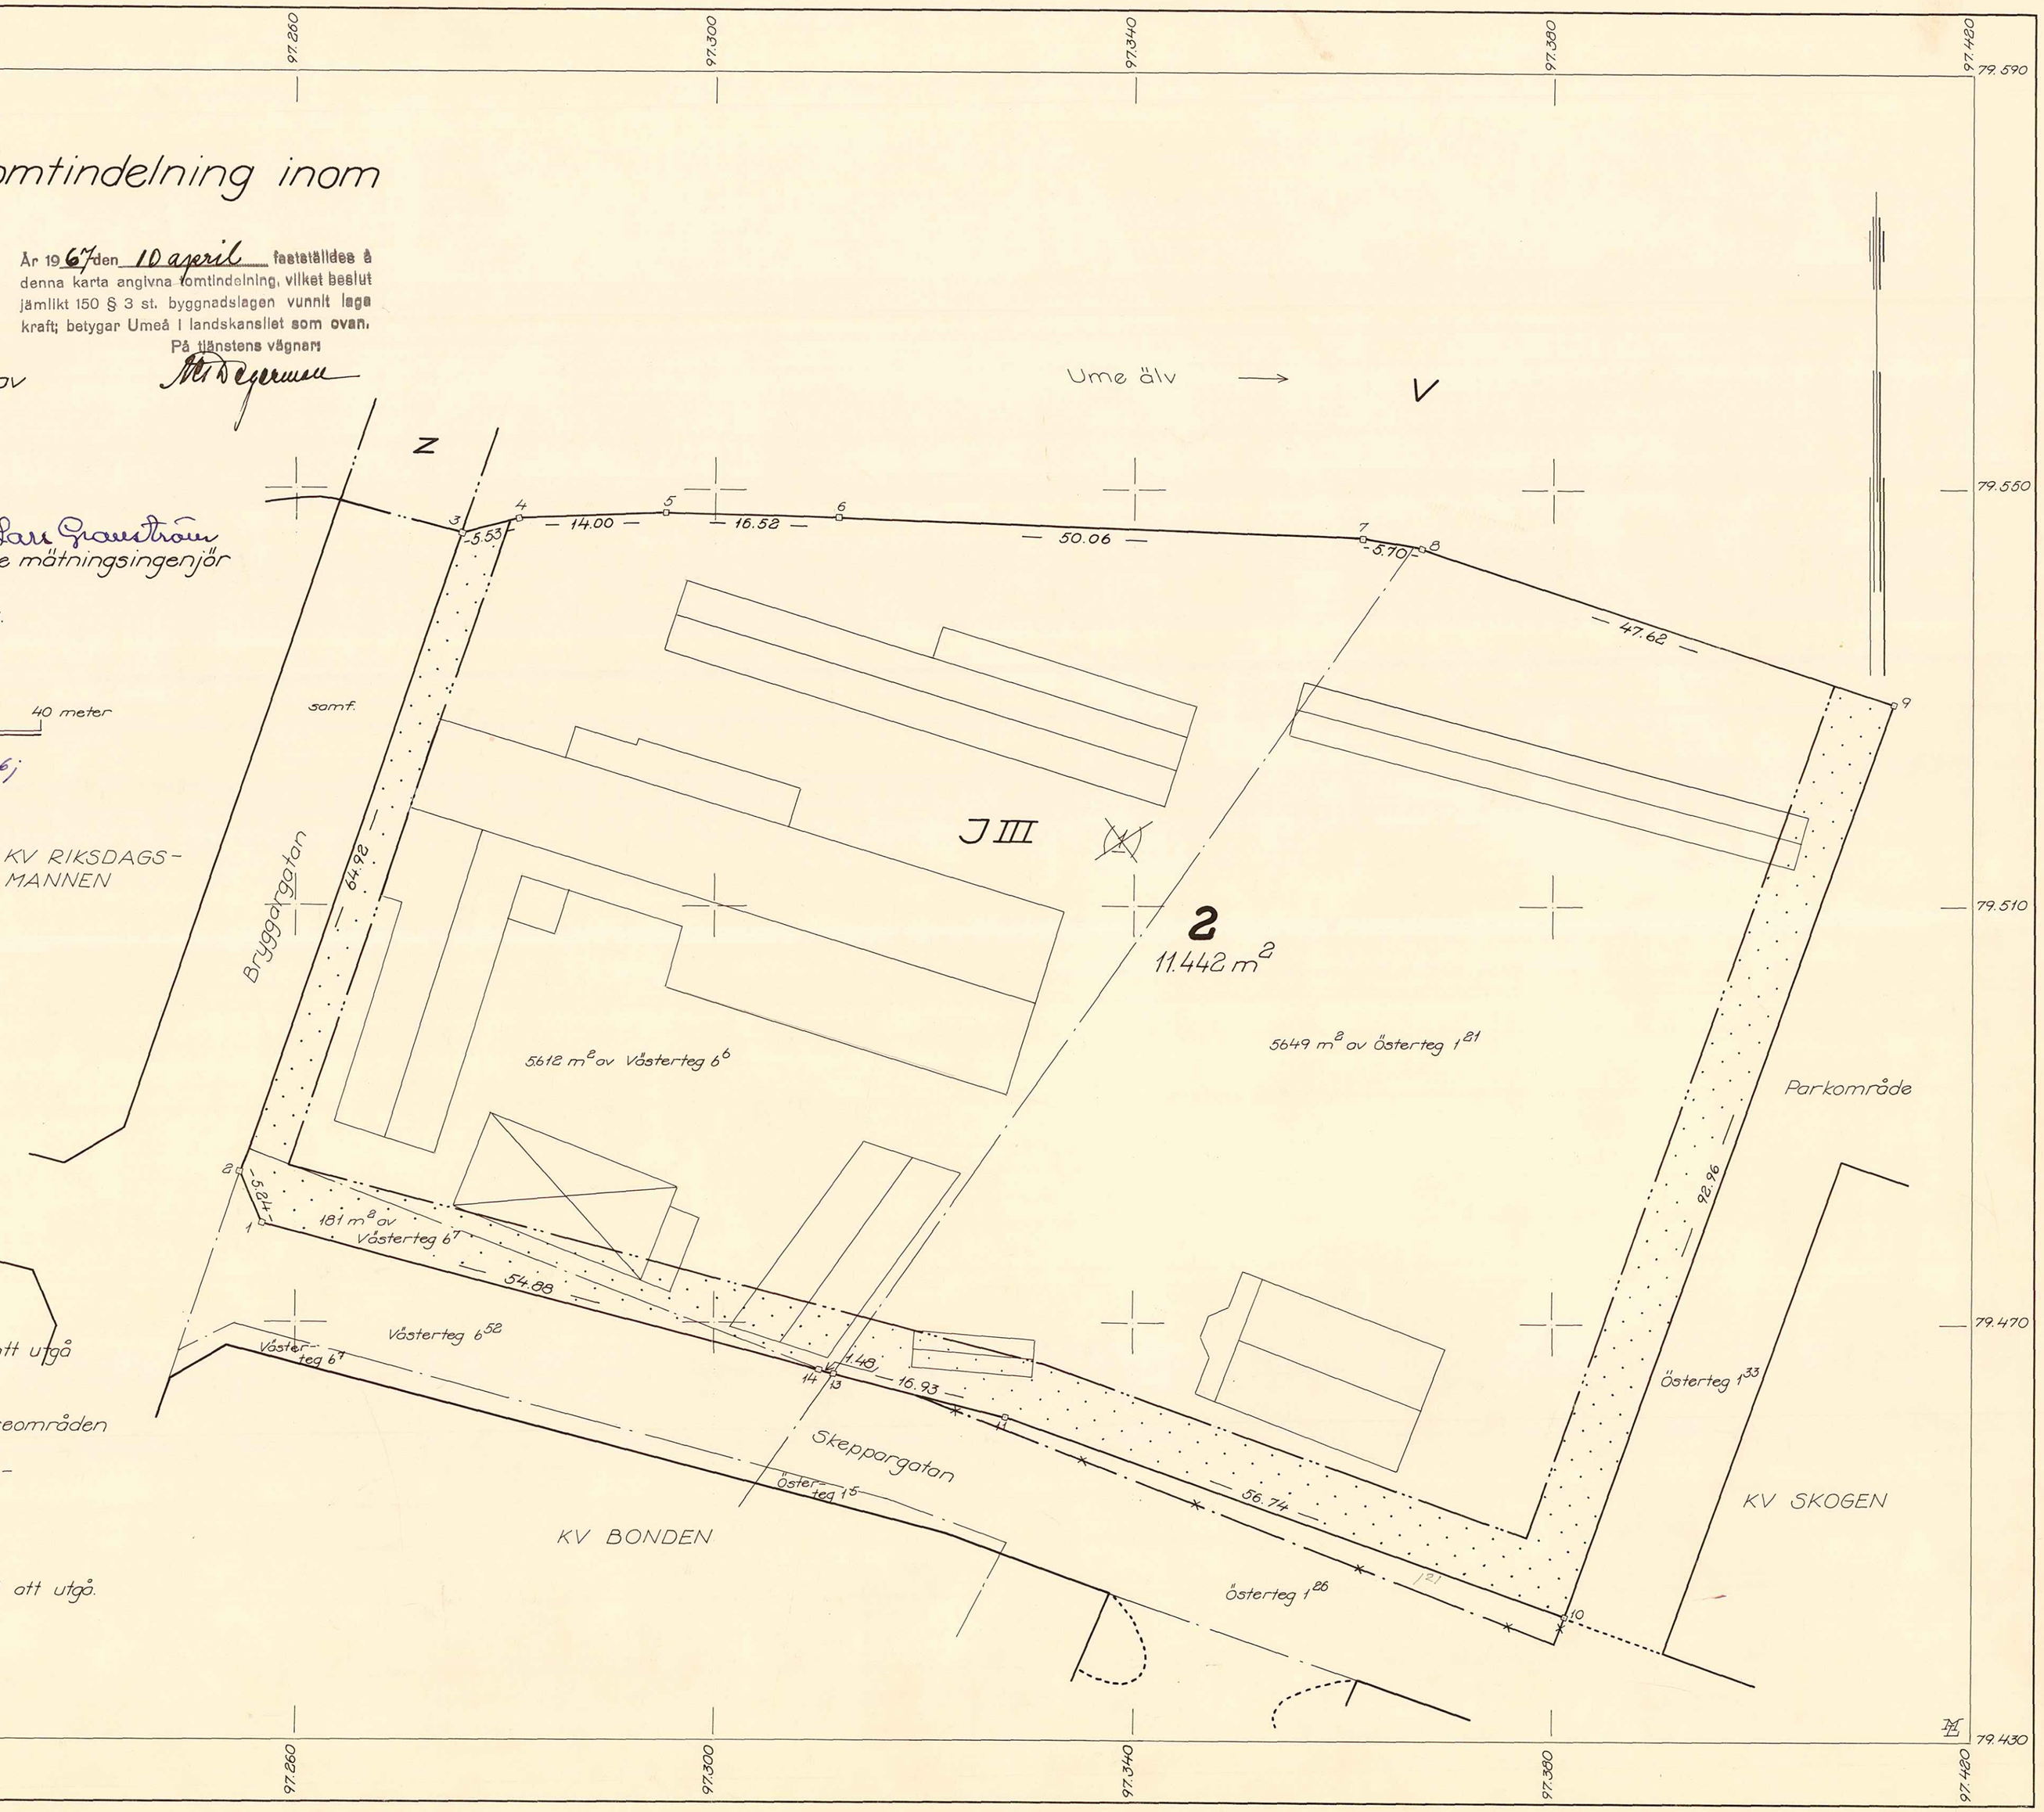

Beteckningar:

- Gällande kvartersgräns avsedd att utgå
- Kvartersgräns
- Gräns för allmän plats.
- Gräns mellan olika bestämmelseområden
- Fastighetsgräns
- JIII V / Z — Beteckningar enligt stadsplanebestämmelserna
- Befintliga byggnader
- 2 — Föreslagen tomtbeteckning
- Österteg 1³³ — Gällande fastighetsbeteckning
- Gällande tomtbeteckning avsedd att utgå.

BRYGGAREN 2 (T)

Upphävd 2001-11-26 se akt 24-TEG-709 vol 2

2480K-30/1967