Förslag till ändrad tomtindelning inom del av

kvarteret Forsete i Umeå

Upprättat i september 1942 av

Stadsingenjör, mätningsman

Till denna karta hör särskild beskrivning

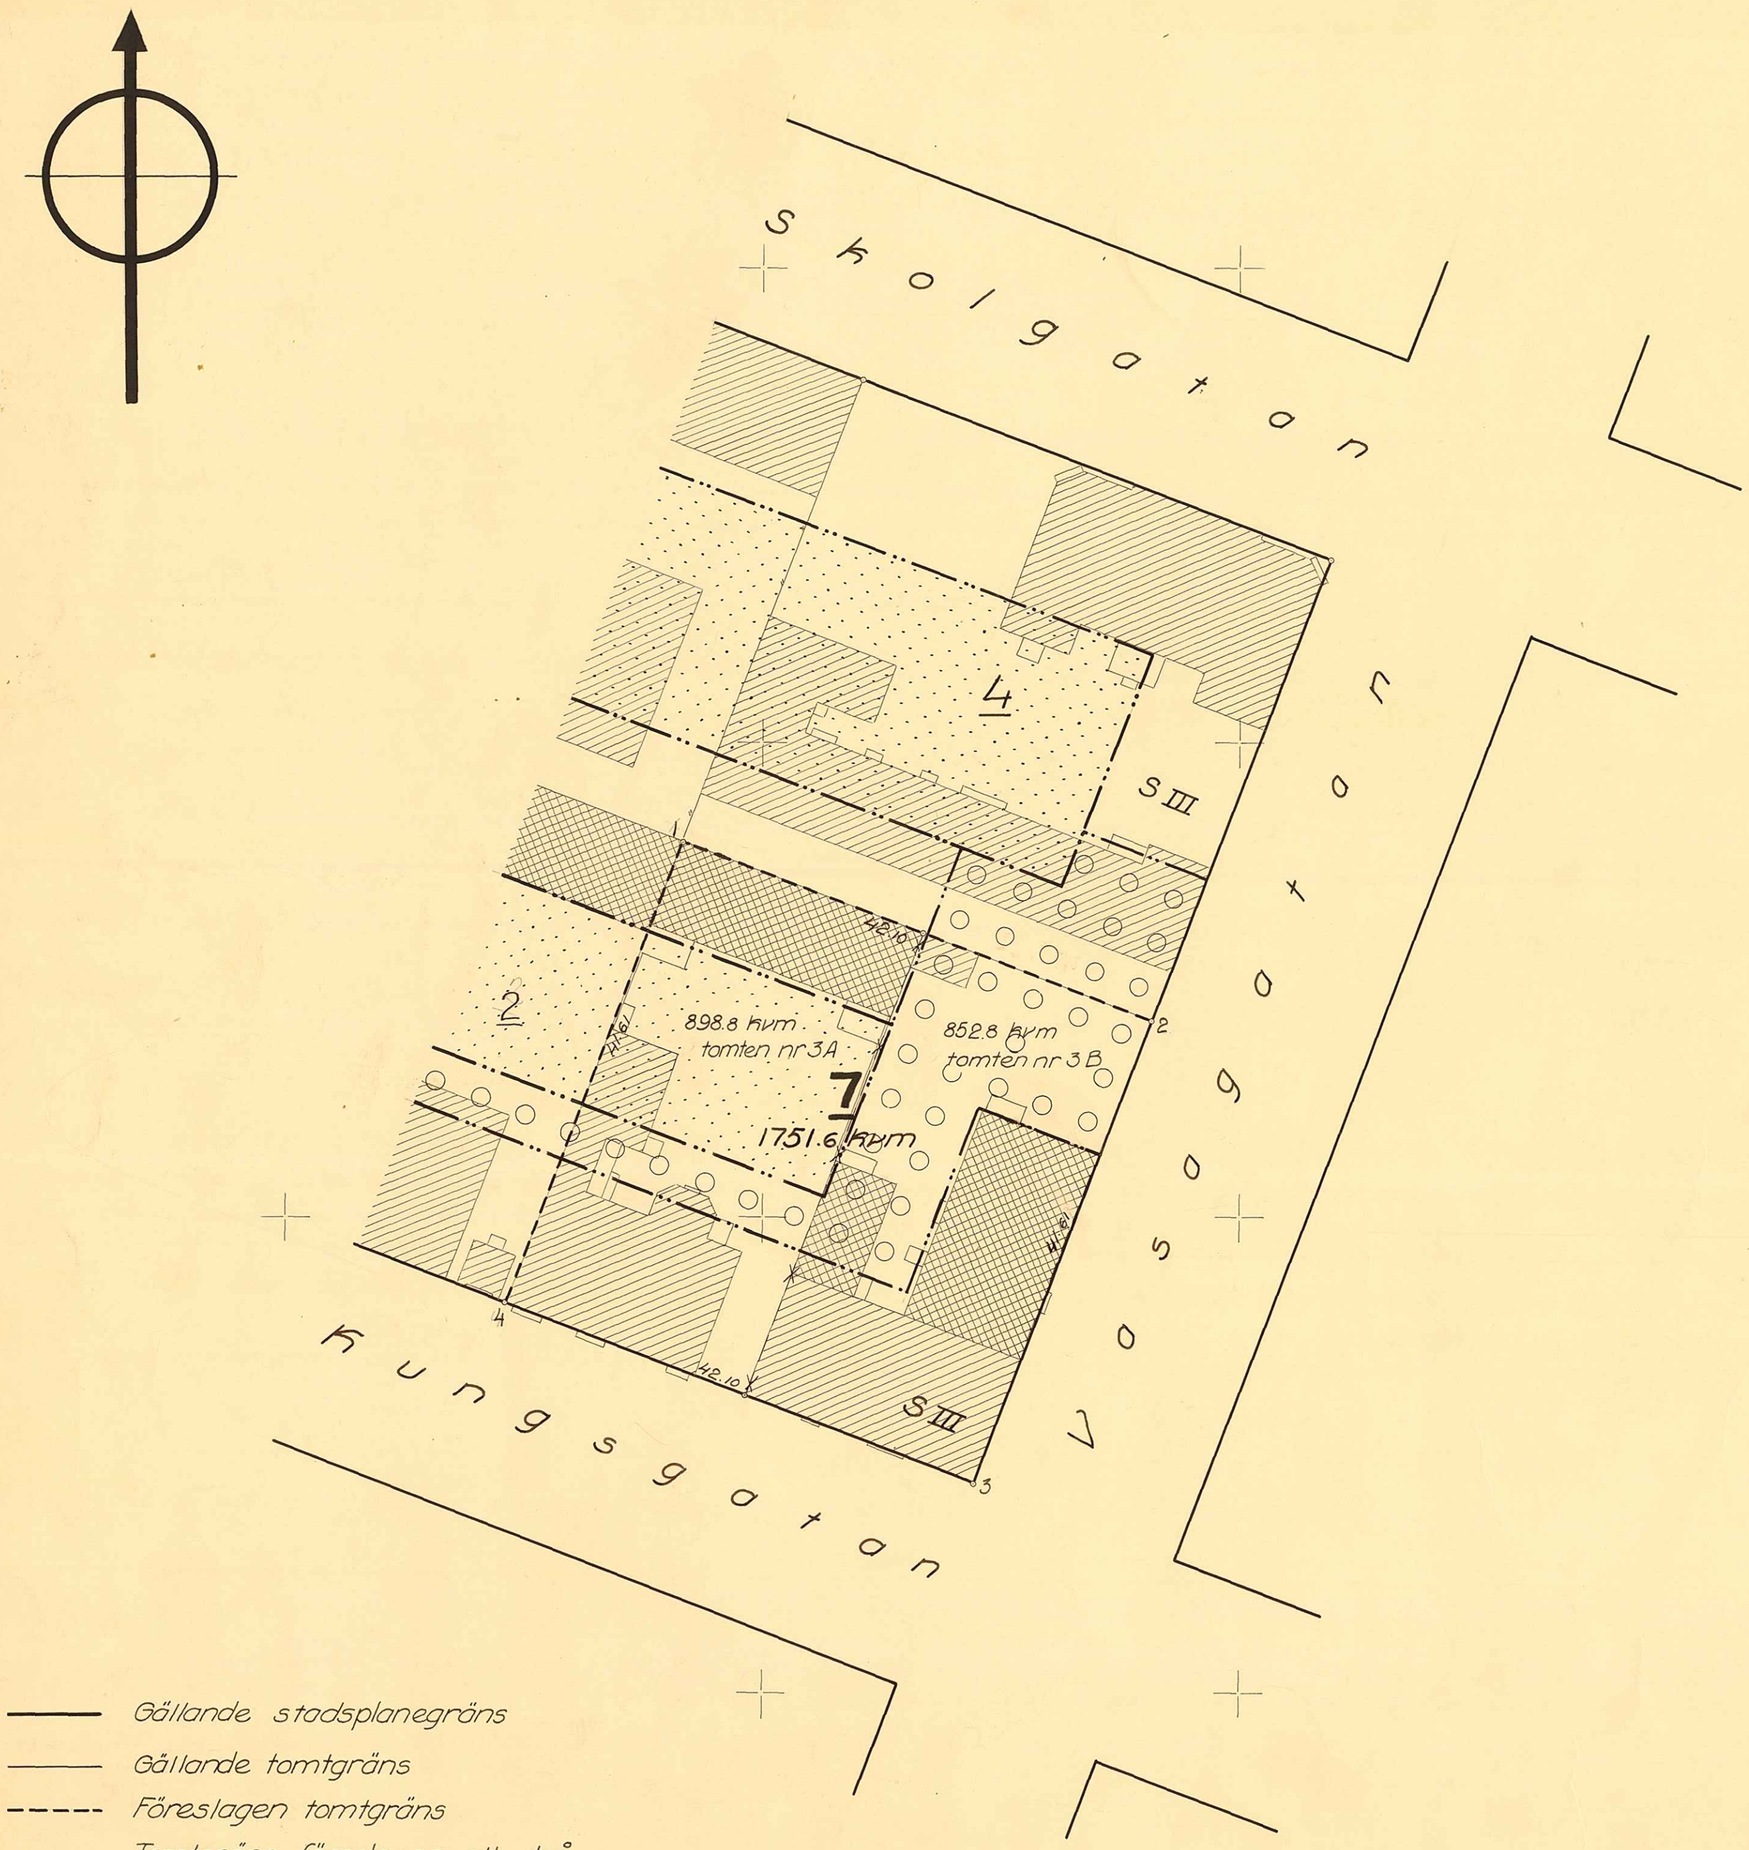

— Gällande stadsplanegräns
— Gällande tomtgräns
- - - - Föreslagen tomtgräns
-*-*- Tomtgräns föreslagen att utgå
—·—·— Gräns för områden med olika stadsplanebestämmelser
4 Gällande beteckning å tomt
7 Föreslagen beteckning å tomt
— Befintlig hägnad
Befintlig byggnad av trä resp. sten
S III Beteckningar hänförande sig till stadsplanebestämmelser

Koordinatförteckning

nr	x	y
1	7.9.791.62	- 1886.59
2	76.53	47.29
3	37.68	62.19
4	52.76	901.51

0 5 10 20 30 40 50 M

Skala 1:400

År 1942 den 10 November fastställdes å denna karta angivna tomtindelning, vilket beslut på grund av vederbörande sakägares godkännande omedelbart vunnit laga kraft; betygar Umeå i landskansliet som ovan.

Stämpel kr. 1:— På landskansliets vägnar:

Landskansliet i Umeå den 12 NOV. 1942 MAKULERAS

År 1942 den 23 nov. har Magistraten i Umeå å de genom den här fastställda tomtindelningen upplåtna tomterna fastställt de registerbeteckningar, karten utvisar; betygar.

På Magistratens vägnar:

Stadsingenjörskontoret i Umeå

arkivakt 31/1942

Kvarteret: Forsete

Tomten nr: 7

~~Beteckningen nr~~

ingen kopia