Expropriationskarta

över fastigheterna BÖLEÅ 4:55, 4:57 och 4:58 i Umeå kommun, Västerbottens län.

Upprättad år 1977 av:

MARTIN GUSTAFSSON
mätningsman

Koordinatförteckning

Nr	Mark	x	y
1	–	79.528,50	495.886,95
10	rm	.564,47	.885,40
12	rm	.528,96	.887,78
13	rm	.528,79	.875,78
14	rm	.527,35	.771,81
15	rm	.507,94	.699,32
16	–	.525,33	.694,66
17	–	.566,50	.790,00
18	–	.570,88	.823,99
19	–	.556,79	.875,39
100	–	.527,69	.796,70
101	rm	.527,12	.796,87
102	rm	.523,66	.763,77
103	–	.525,09	.763,37
105	–	.551,76	.755,86
106	rm	.556,37	.754,56
107	rm	.565,44	.772,38
108	rm	.566,01	.785,34
109	–	.564,66	.785,74

rm= rör i mark

Delarealer

Fig 1.	del av	4:58	5m
" 2.	"–	4:55	61m
" 3.	"–	4:57	241m
" 4.	"–	4:57	3173m
" 5.	"–	4:57	685 m
" 6.	"–	4:57	3710 m
" 7.	"–	4:57	3215 m
" 8.	"–	4:58	560 m
" 9.	"–	4:58	1395 m
" 10.	"–	4:57	3m
" 11.	"–	4:55	154m
" 12.	"–	4:55	1051 m
" 13.	"–	4:58	40m
" 14.	"–	4:58	310m

Anr 39/77
Skala 1:1000

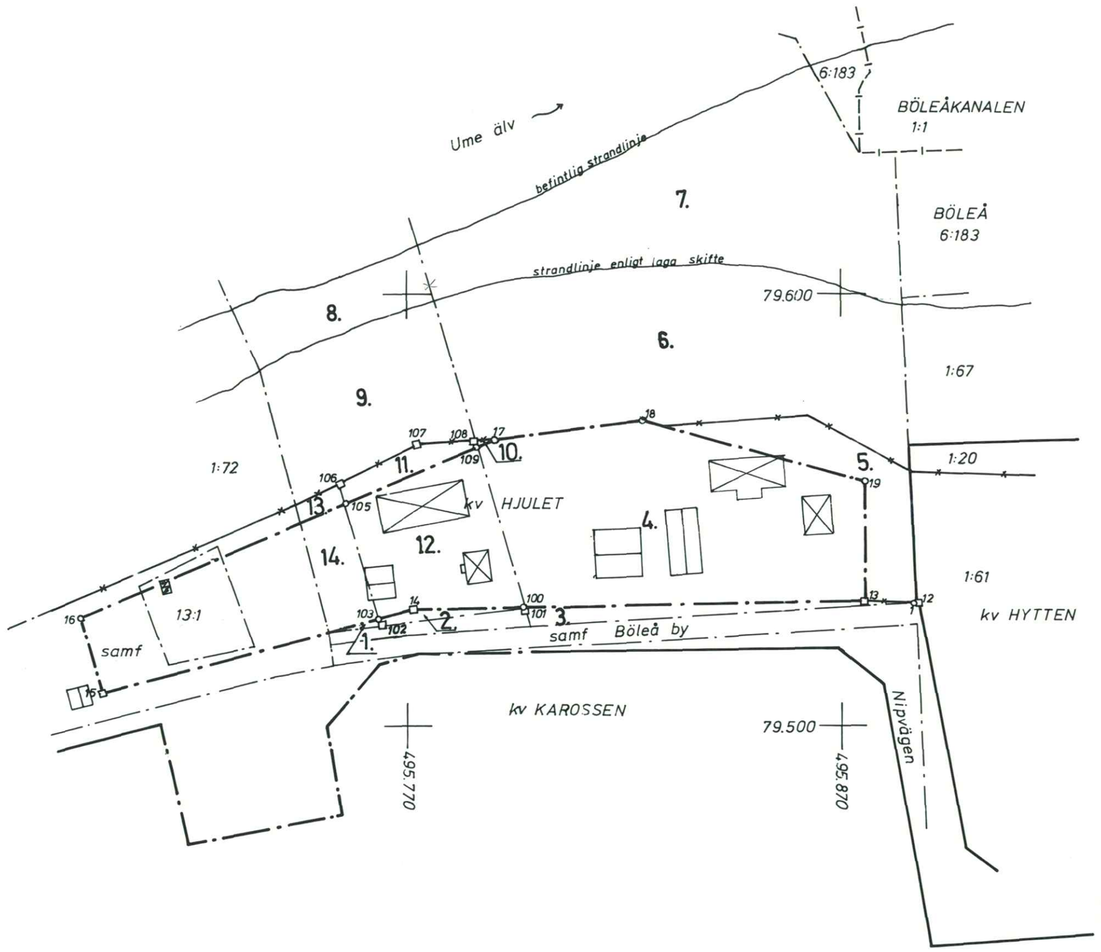

BETECKNINGAR:

- fastighetsgräns
- registerområdesgräns
- kvartersgräns som utgått
- kvartersgräns som ej sammanfaller med fastighetsgräns
- kvartersgräns som sammanfaller med fastighetsgräns

BÖLEÅ 4:55, 4:57 och 4:58

2480K-39/1977

A:nr 39/1977