

7/4 2470

Förslag till tomtindelning inom

Kv Lustgård

i Umåstad

Upprättat den 21 mars 1960 av

Stadsingenjör *Sten Gustavsson*
 Stadsingenjör *Henning Sandberg*




År 1960 den 19 mars... fastställdes & denna karta angivna tomtindelning, vilket består jämlikt 150 § 3 st. byggnadslagen varit laga kraft; betygat Umåstads landskansliet som ovan.
 På finansens vägnar:
 St. nr. 1-
Henning Sandberg

År 1960 den 24 maj... har magistraten i Umåstads kommun härmed fastställt tomtindelningen uppkomna tomterna fastställda de registerbeteckningar, karten utvisar; betygat På magistratsvägnar:
Henning Sandberg

Till denna karta hör särskild beskrivning

Filthöj byggnadsnämndens beslut av den 20 april 1960/108. Betygat på finansens vägnar

Henning Sandberg

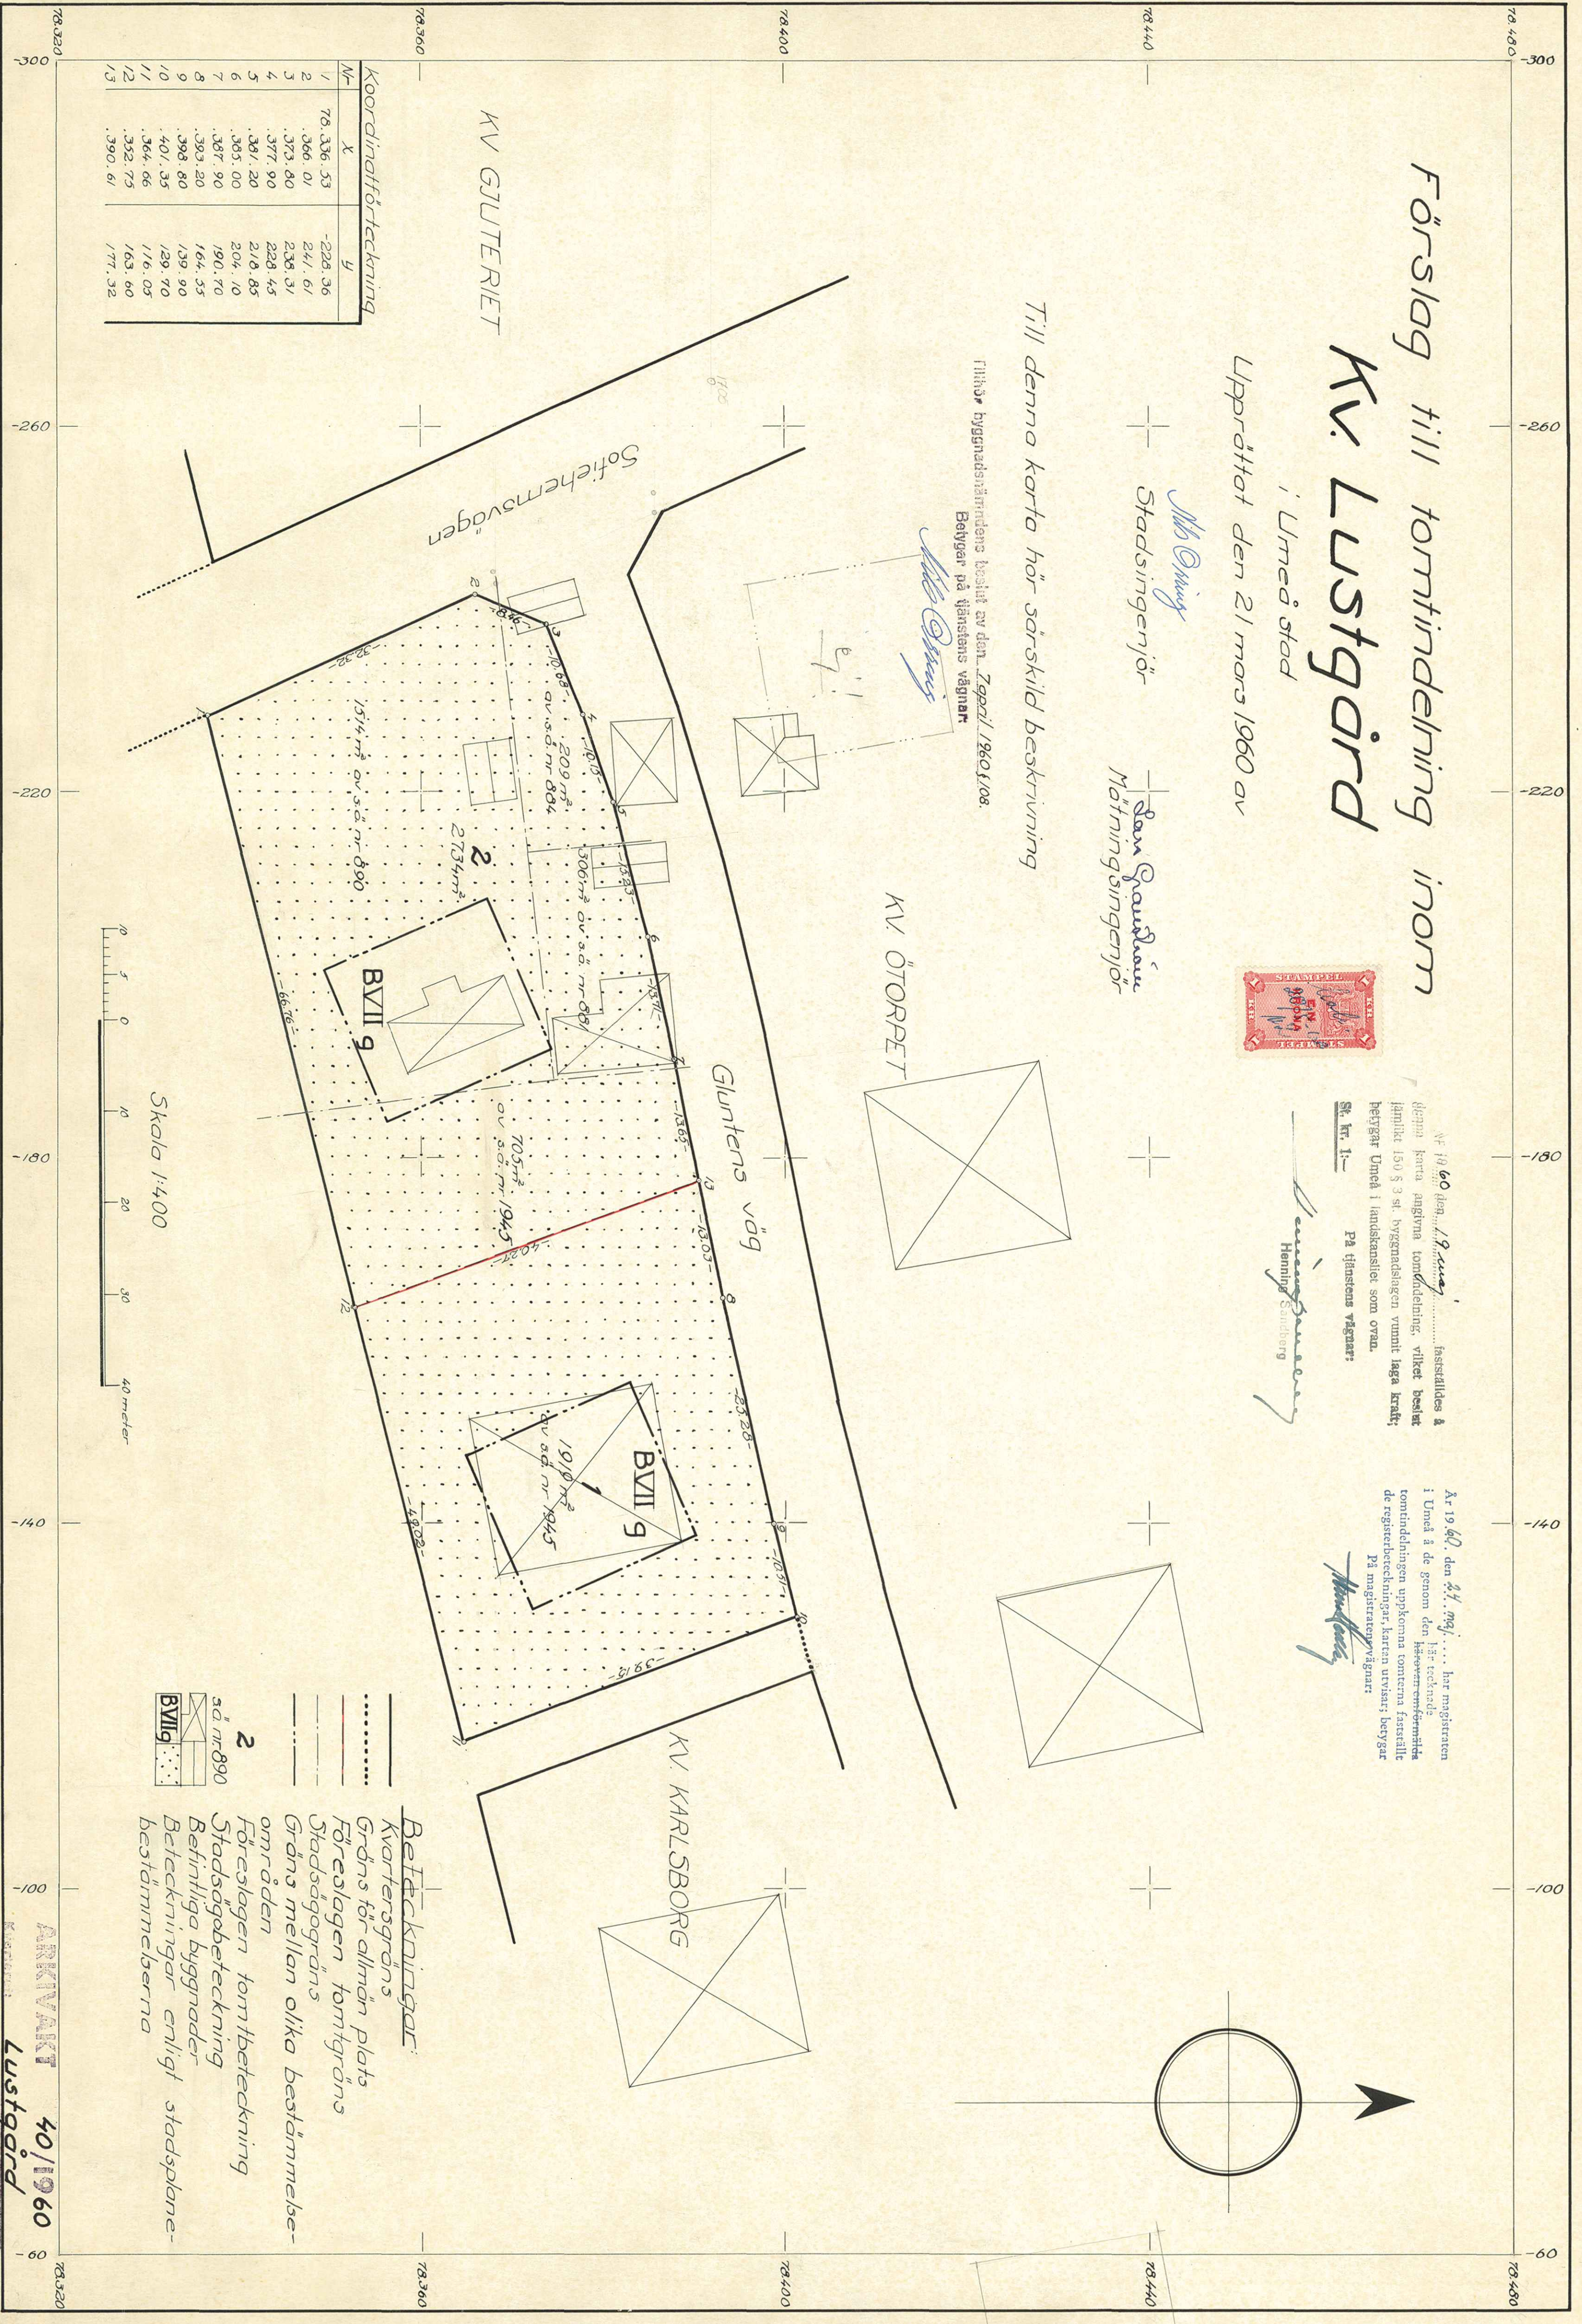

Nr	X	Y
1	78.336,53	-228,36
2	366,01	241,61
3	373,80	238,31
4	377,90	228,45
5	381,20	218,85
6	385,00	204,10
7	387,90	190,70
8	393,20	164,55
9	398,80	139,90
10	401,35	129,70
11	364,66	116,05
12	352,75	163,60
13	390,61	177,32

Beteckningar:
 Kartensgränns
 Gräns för allmän plats
 Förslagen tomtgräns
 Stadsägogräns
 Gräns mellan olika bestämme-
 lseområden
 Förslagen tomtbeteckning
 Stadsägobeteckning
 Befintliga byggnader
 Beteckningar enligt stadsplane-
 bestämmelserna

ARKIVAKT 40/1960
 Lustgård 1-2