

Förslag till ändrad och utvidgad tomtindelning för Kv. Konsumenten

i Umeå stad
upprättat den 11 febr. 1966 av

Nils Örnqvist

Stadsingenjör

Stora Svanströmmen
Mätningsskisser


Tillhör byggnadsnämndens beslut av den 25.2.1966, § 99,
Betygar på tjänstens vägnar:

Nils Örnqvist

År 1966 den 11 april... beslutades i
4:a ma kartan angående tomtindelning, vilket beslut
jämfört 150 § 3 st. byggnadslagen vunnit laga kraft;
betygar Umeå i handskansliet som ovan.

På tjänstens vägnar:

Stadsingenjör

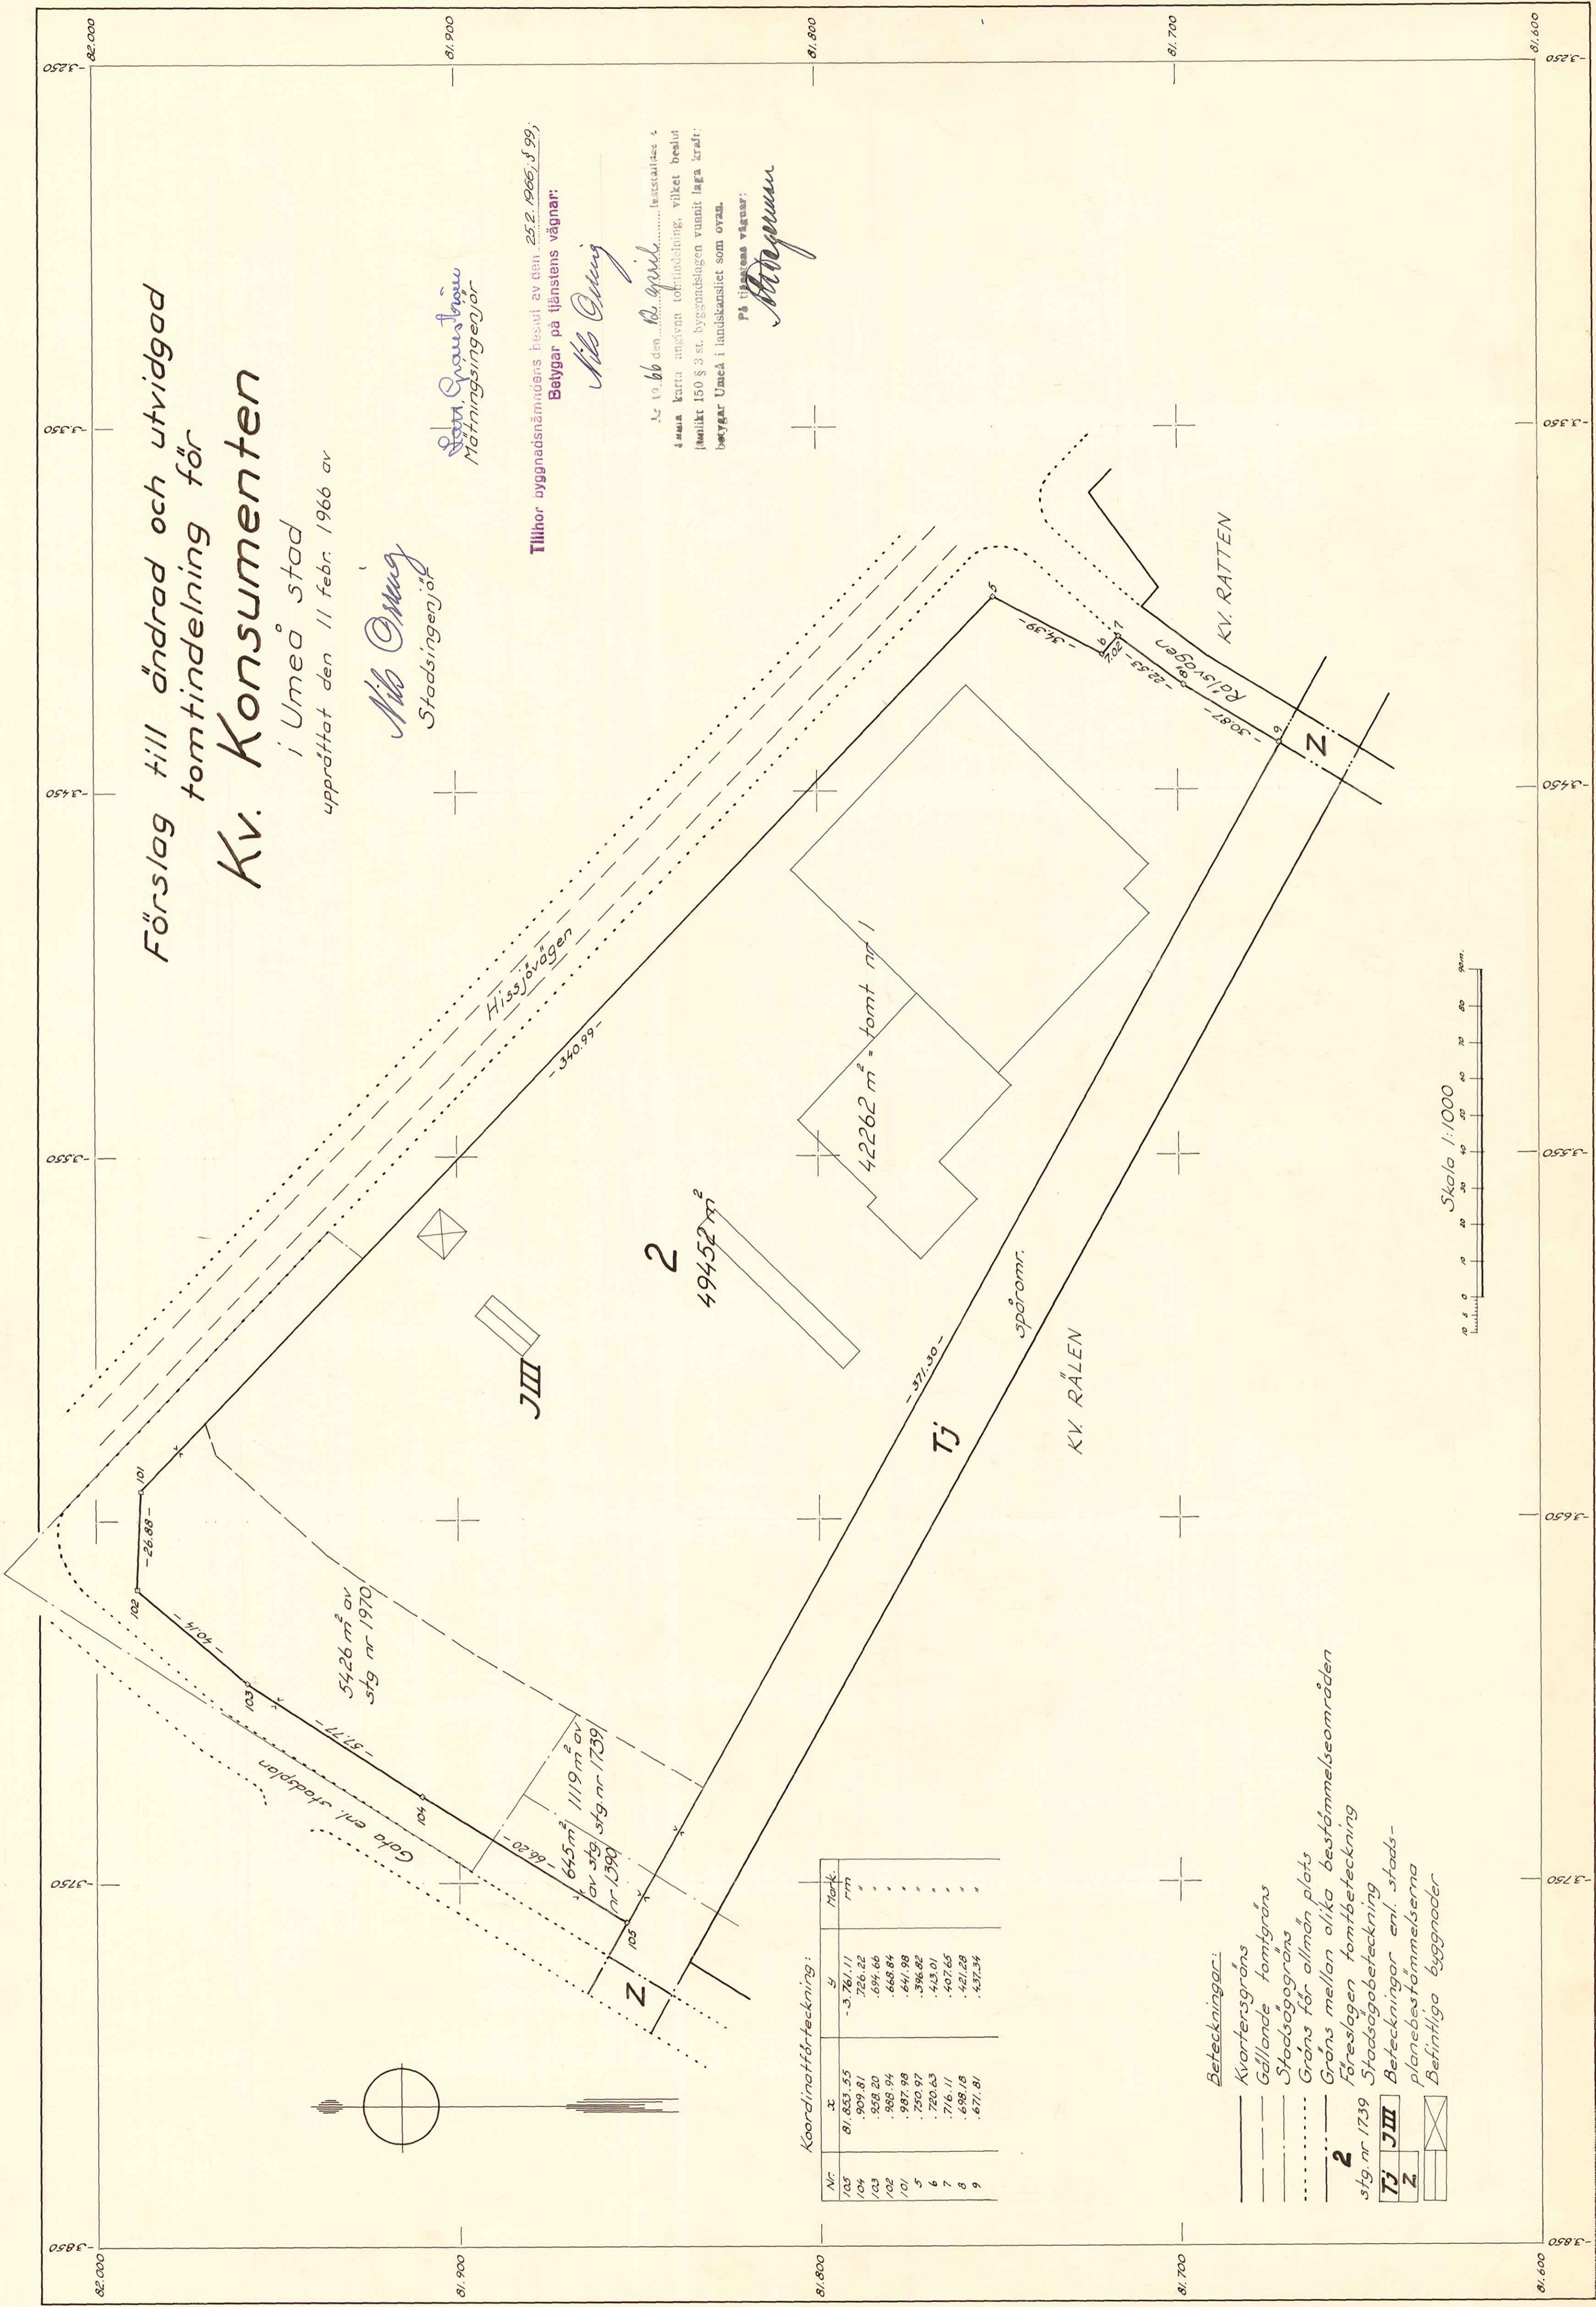

Koordinatförteckning:

Nr	x	y	Mark
105	81.853.55	-3.761.11	mm
104	909.81	726.22	"
103	928.20	694.66	"
102	988.94	668.84	"
101	987.98	441.98	"
5	720.97	394.82	"
6	720.63	413.01	"
7	176.11	407.65	"
8	698.18	421.28	"
9	671.81	437.34	"

Beteckningar:

- Kvarterströns
- Gällande tomtgräns
- Stadsgräns
- Gräns för allmän plats
- Gräns mellan olika bestämelseområden
- 2 Förslagen tomtbeteckning
- TJ Stadsagobeteckning
- Z Beteckningar enl. stadsplanbestämmelserna
- ⊗ Befintliga byggnader

