J. 8-10 E. d. 1941.

Gällande stadsplanegräns
Föreslagen tomtgräns
Fastighetsgräns
Gräns för område med olika stadsplanebestämmelser
5 Föreslagen beteckning å tomt.
nr 1275 Stadsägobeteckning
Befintlig byggnad
Befintlig hägnad
ÖIIv. Beteckningar hänförande sig till stadsplanebestämmelser.

År 1941 den 28 maj har Magistraten i Umeå å de genom den härtecknade omförmälda tomtindelningen uppkomna tomterna fastställt de registerbeteckningar, kartan utvisar; betygar.

På Magistratens vägnar:

Förslag till tomtindelning inom kvarteret Skäppan

i Umeå;

upprättad i november 1940 av

Stadsingenjör; mätningsman;

Till denna karta hör särskild beskrivning.

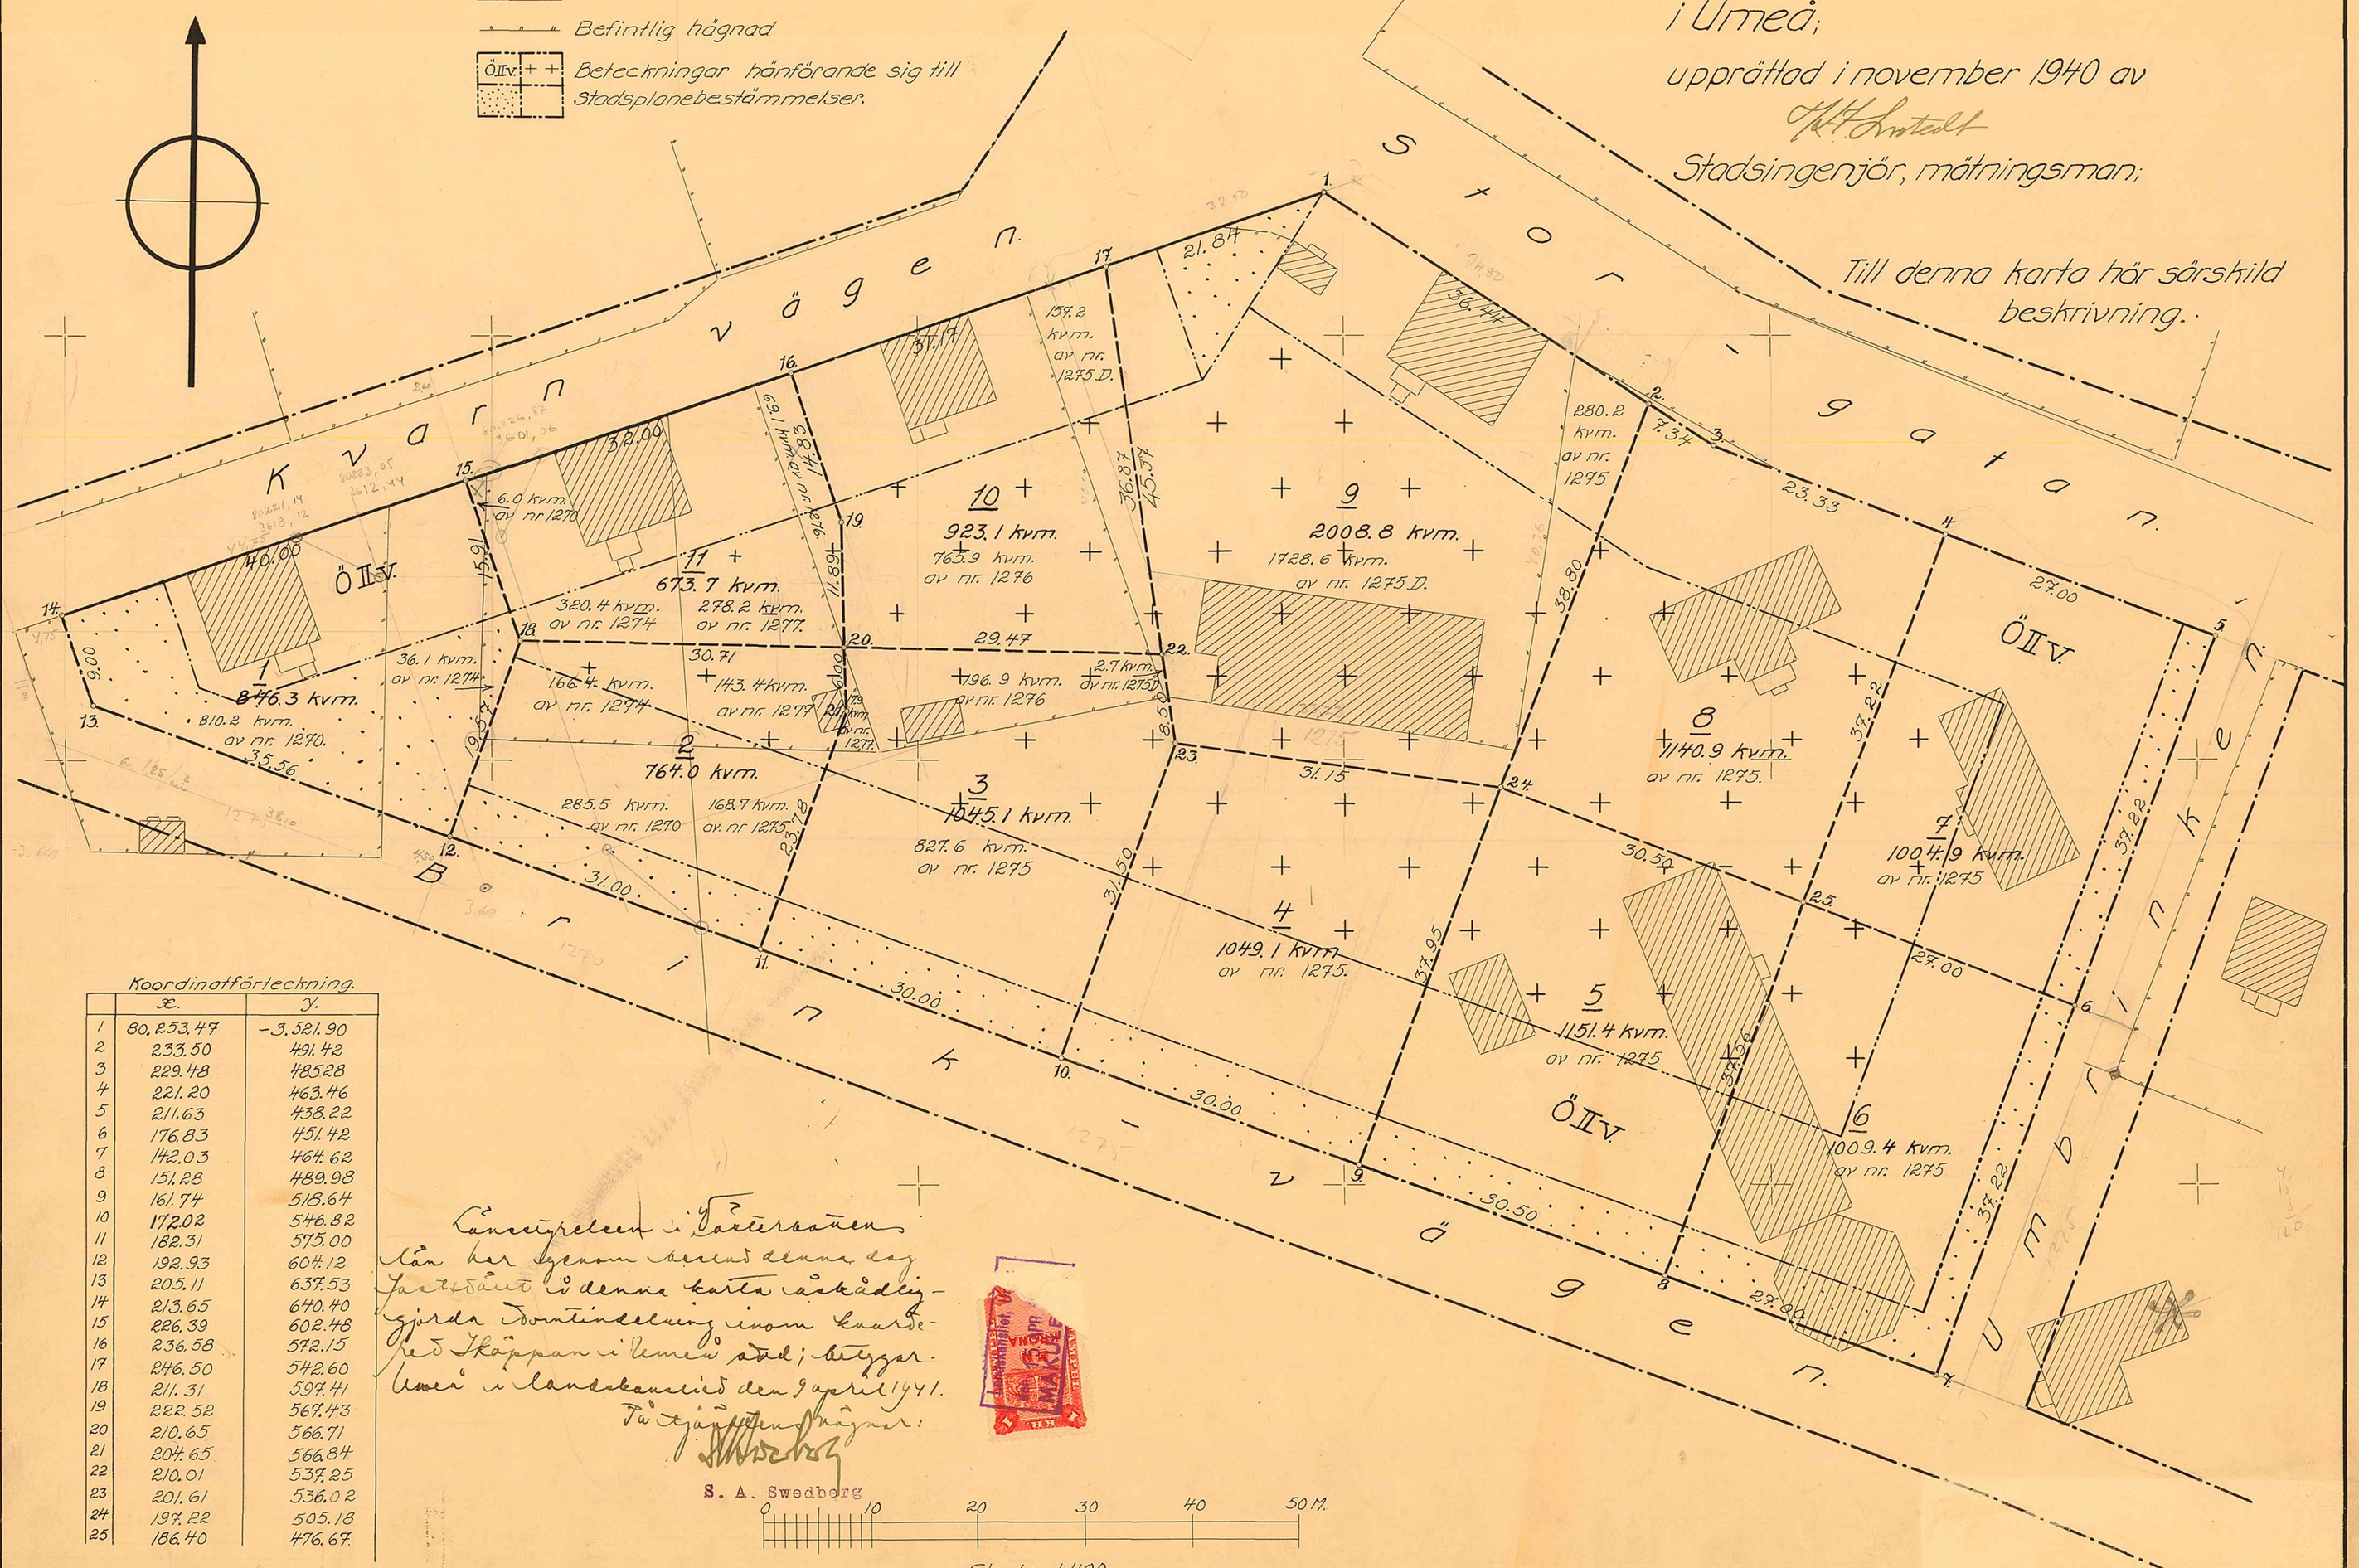

Koordinatförteckning.

	x.	y.
1	80.253.47	-3.521.90
2	233.50	491.42
3	229.48	485.28
4	221.20	463.46
5	211.63	438.22
6	176.83	451.42
7	142.03	464.62
8	151.28	489.98
9	161.74	518.64
10	172.02	546.82
11	182.31	575.00
12	192.93	604.12
13	205.11	637.53
14	213.65	640.40
15	226.39	602.48
16	236.58	572.15
17	246.50	542.60
18	211.31	597.41
19	222.52	567.43
20	210.65	566.71
21	204.65	566.84
22	210.01	537.25
23	201.61	536.02
24	197.22	505.18
25	186.40	476.67

Länsstyrelsen i Västerbotten har genom beslut denna dag fastställt å denna karta redovisade gjorda tomtindelning inom kvarteret Skäppan i Umeå stad; betygar.

Umeå i landskansliet den 9 april 1941.

På tjänstemannens vägnar:

S. A. Swedberg

Stadsingenjörskontoret i Umeå
Arkivakt 46 1940
Kvarteret: Skäppan
Tomten nr: 1-11
~~Stadsägan nr~~: