

Förslag till tomtindelning inom kv. Rönnen

i Backen, Umeå stad



Upprättat den 10 maj 1965 av

Nils Örnung
Stadsingenjör

San Graustrom
i.e. Mätningingenjör

Till denna karta hör särskild beskrivning.

Skala 1:400

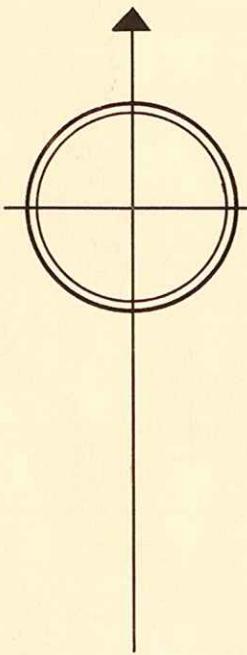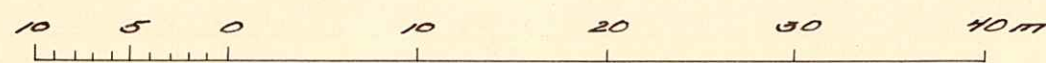

Films: byggnadsnämndens beslut av den 25.2.1966; § 94.
Betygar på tjänstens vägnar:

Nils Örnung


Ar 1966 den 12 april... fastställa i denna karta angivna tomtindelning, vilket beslut jämlikt 150 § 3 st. byggnadslagen vunnit laga kraft; betygar Umeå i landskansliet som ovan.

På tjänstens vägnar:

Styrman


Beteckningar:

- Kvartersgräns
- Gräns för allmän plats
- Stadsbägggräns
- Tomtgräns sammanf. med stadsbägggräns
- Tomtgräns
- Gräns mellan olika bestämmelecomr.
- Tomtbeteckning
- Definitiva byggnader
- Beteckningar enl. stadsplanbestämmeleorna

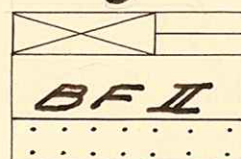

Koordinatföreteckning

Nr	x	y	Mark
1	80.603.53	-4.154.05	TT
2	650.44	108.26	rg
3	645.34	112.58	"
4	641.34	091.02	TT
5	646.10	083.86	"
6	668.55	078.95	rg
14	685.98	183.16	TT
8	722.86	067.12	"
9	729.88	070.05	"
10	731.89	077.59	"
15	679.19	165.65	"
12	698.10	137.79	"

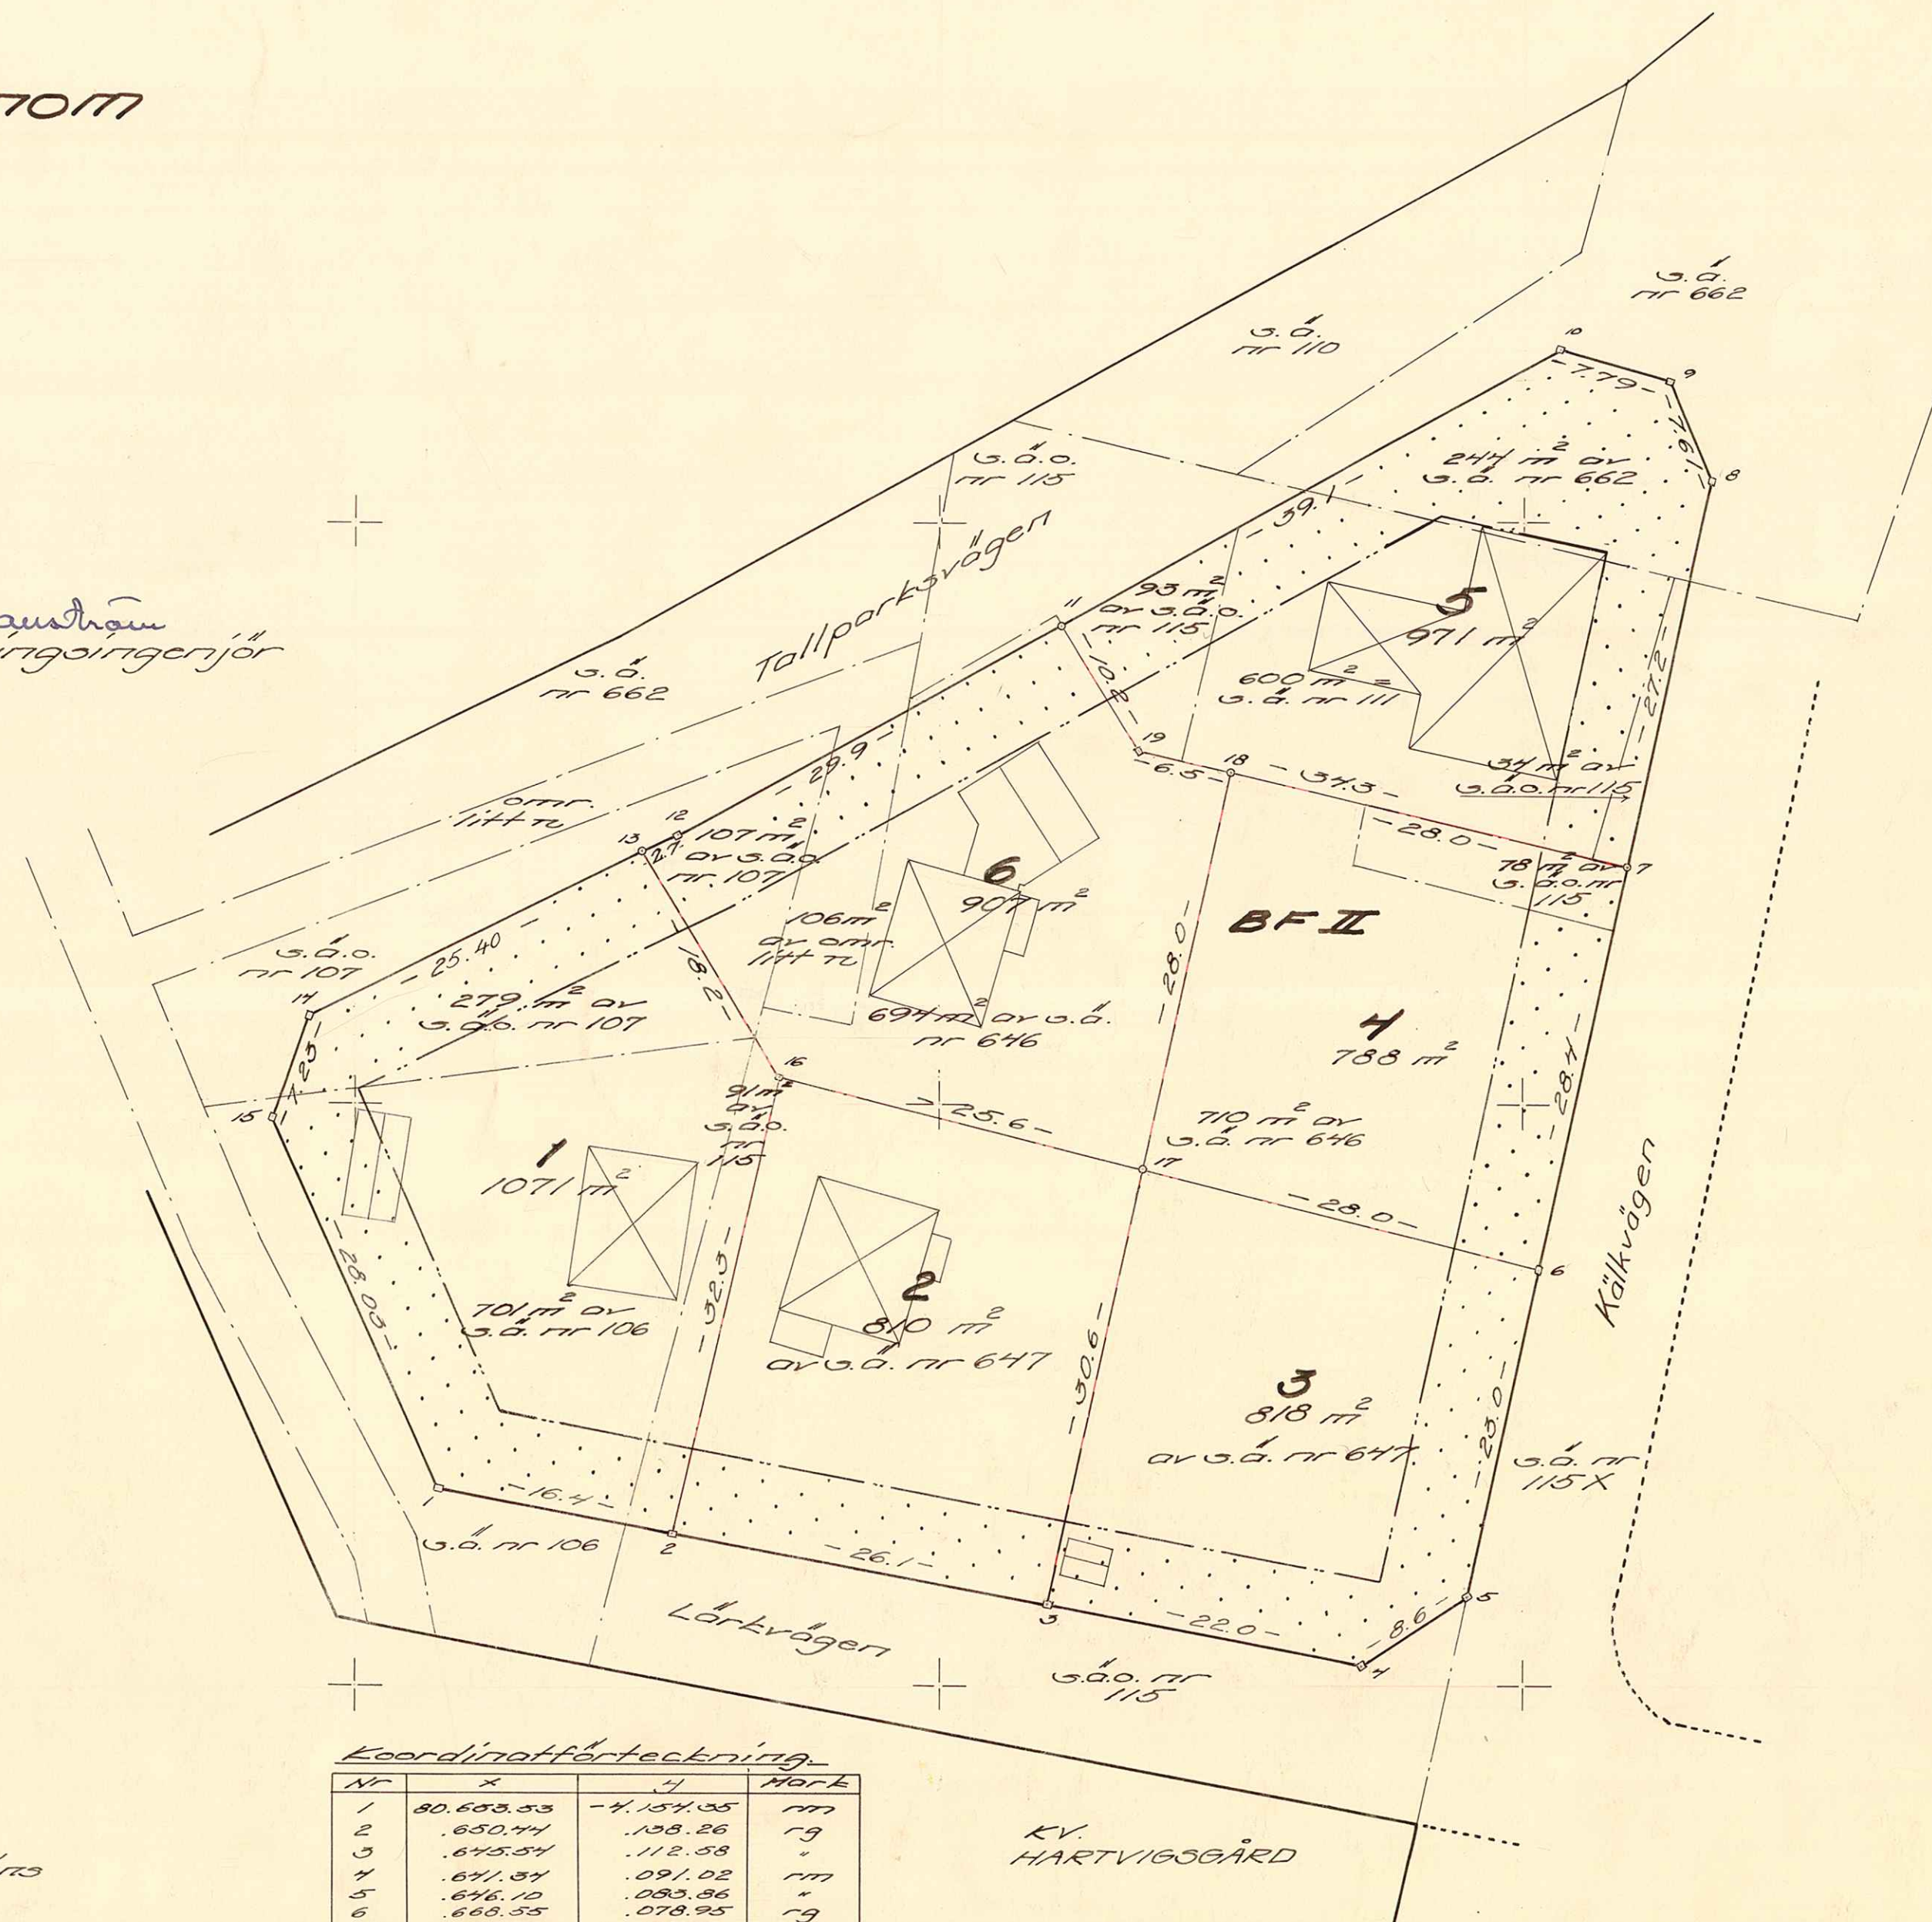

KV. HARTVIGSGÅRD

LÄNSSTYRELSEN

I
VÄSTERBOTTENS LÄN

III G3 38 66

Nr

UMEÅ STADS BYGGNADSNÄMND	
1966 02 26	
391/66	

R E S O L U T I O N

Länsstyrelsen i Västerbottens län fastställer, med stöd av 33 § byggnadslagen, ett av byggnadsnämnden i Umeå stad den 25 februari 1966 antaget förslag till tomtindelning av kvarteret Rönnen i stadsdelen Backen i staden, vilket förslag åskådliggjorts å en av stadsingenjören Nils Orring den 10 maj 1965 upprättad karta med tillhörande beskrivning samma dag.

Enligt det sålunda fastställda förslaget indelas kvarteret i sex tomter, betecknade nr 1 - 6.


Jämlikt 150 § tredje stycket byggnadslagen må klagan över detta beslut icke föras.

Länsstyrelsen fastställer tillika de å kartan och i beskrivningen använda tomtbeteckningarna.

Umeå i landskansliet den 12 april 1966.

RB

På länsstyrelsens vägnar:

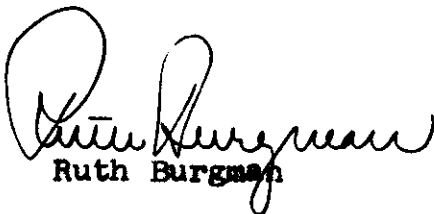
Ruth Burgman


Ture Sandelin

Utan avgift

Byggnadsnämnden i Umeå stad

2480K-46/1966