KV. AUGUSTBO 15

Förslag till ändrad tomtindelning inom del av kv. Augustbo i Umeå stad

Upprättad den 11 mars 1964 av

Nils Öberg
Stadsingenjör

Lars Granström
Mätningsingenjör

Till denna karta hör särskild beskrivning.

Tillhör byggnadsnämndens beslut av den 9 april 1964 § 115, 20 aug. 1964 § 301.
Betygar på tjänstens vägnar:
Nils Öberg

STAMPEL TILL EN KRONA

År 19 64 den 26 oktober fastställdes i denna karta angivna tomtindelning, vilket beslut jämlikt 150 § 3 st. byggnadslagen vunnit laga kraft; betygar Umeå i landskansliet som ovan.
St. kr. 1:—
På tjänstens vägnar:

År 19 64 den 2 november har magistraten i Umeå å de genom den här tecknade ~~häroven omförmälda~~ tomtindelningen uppkomna tomterna fastställt de registerbeteckningar kartan utvisar; betygar
På magistratens vägnar:

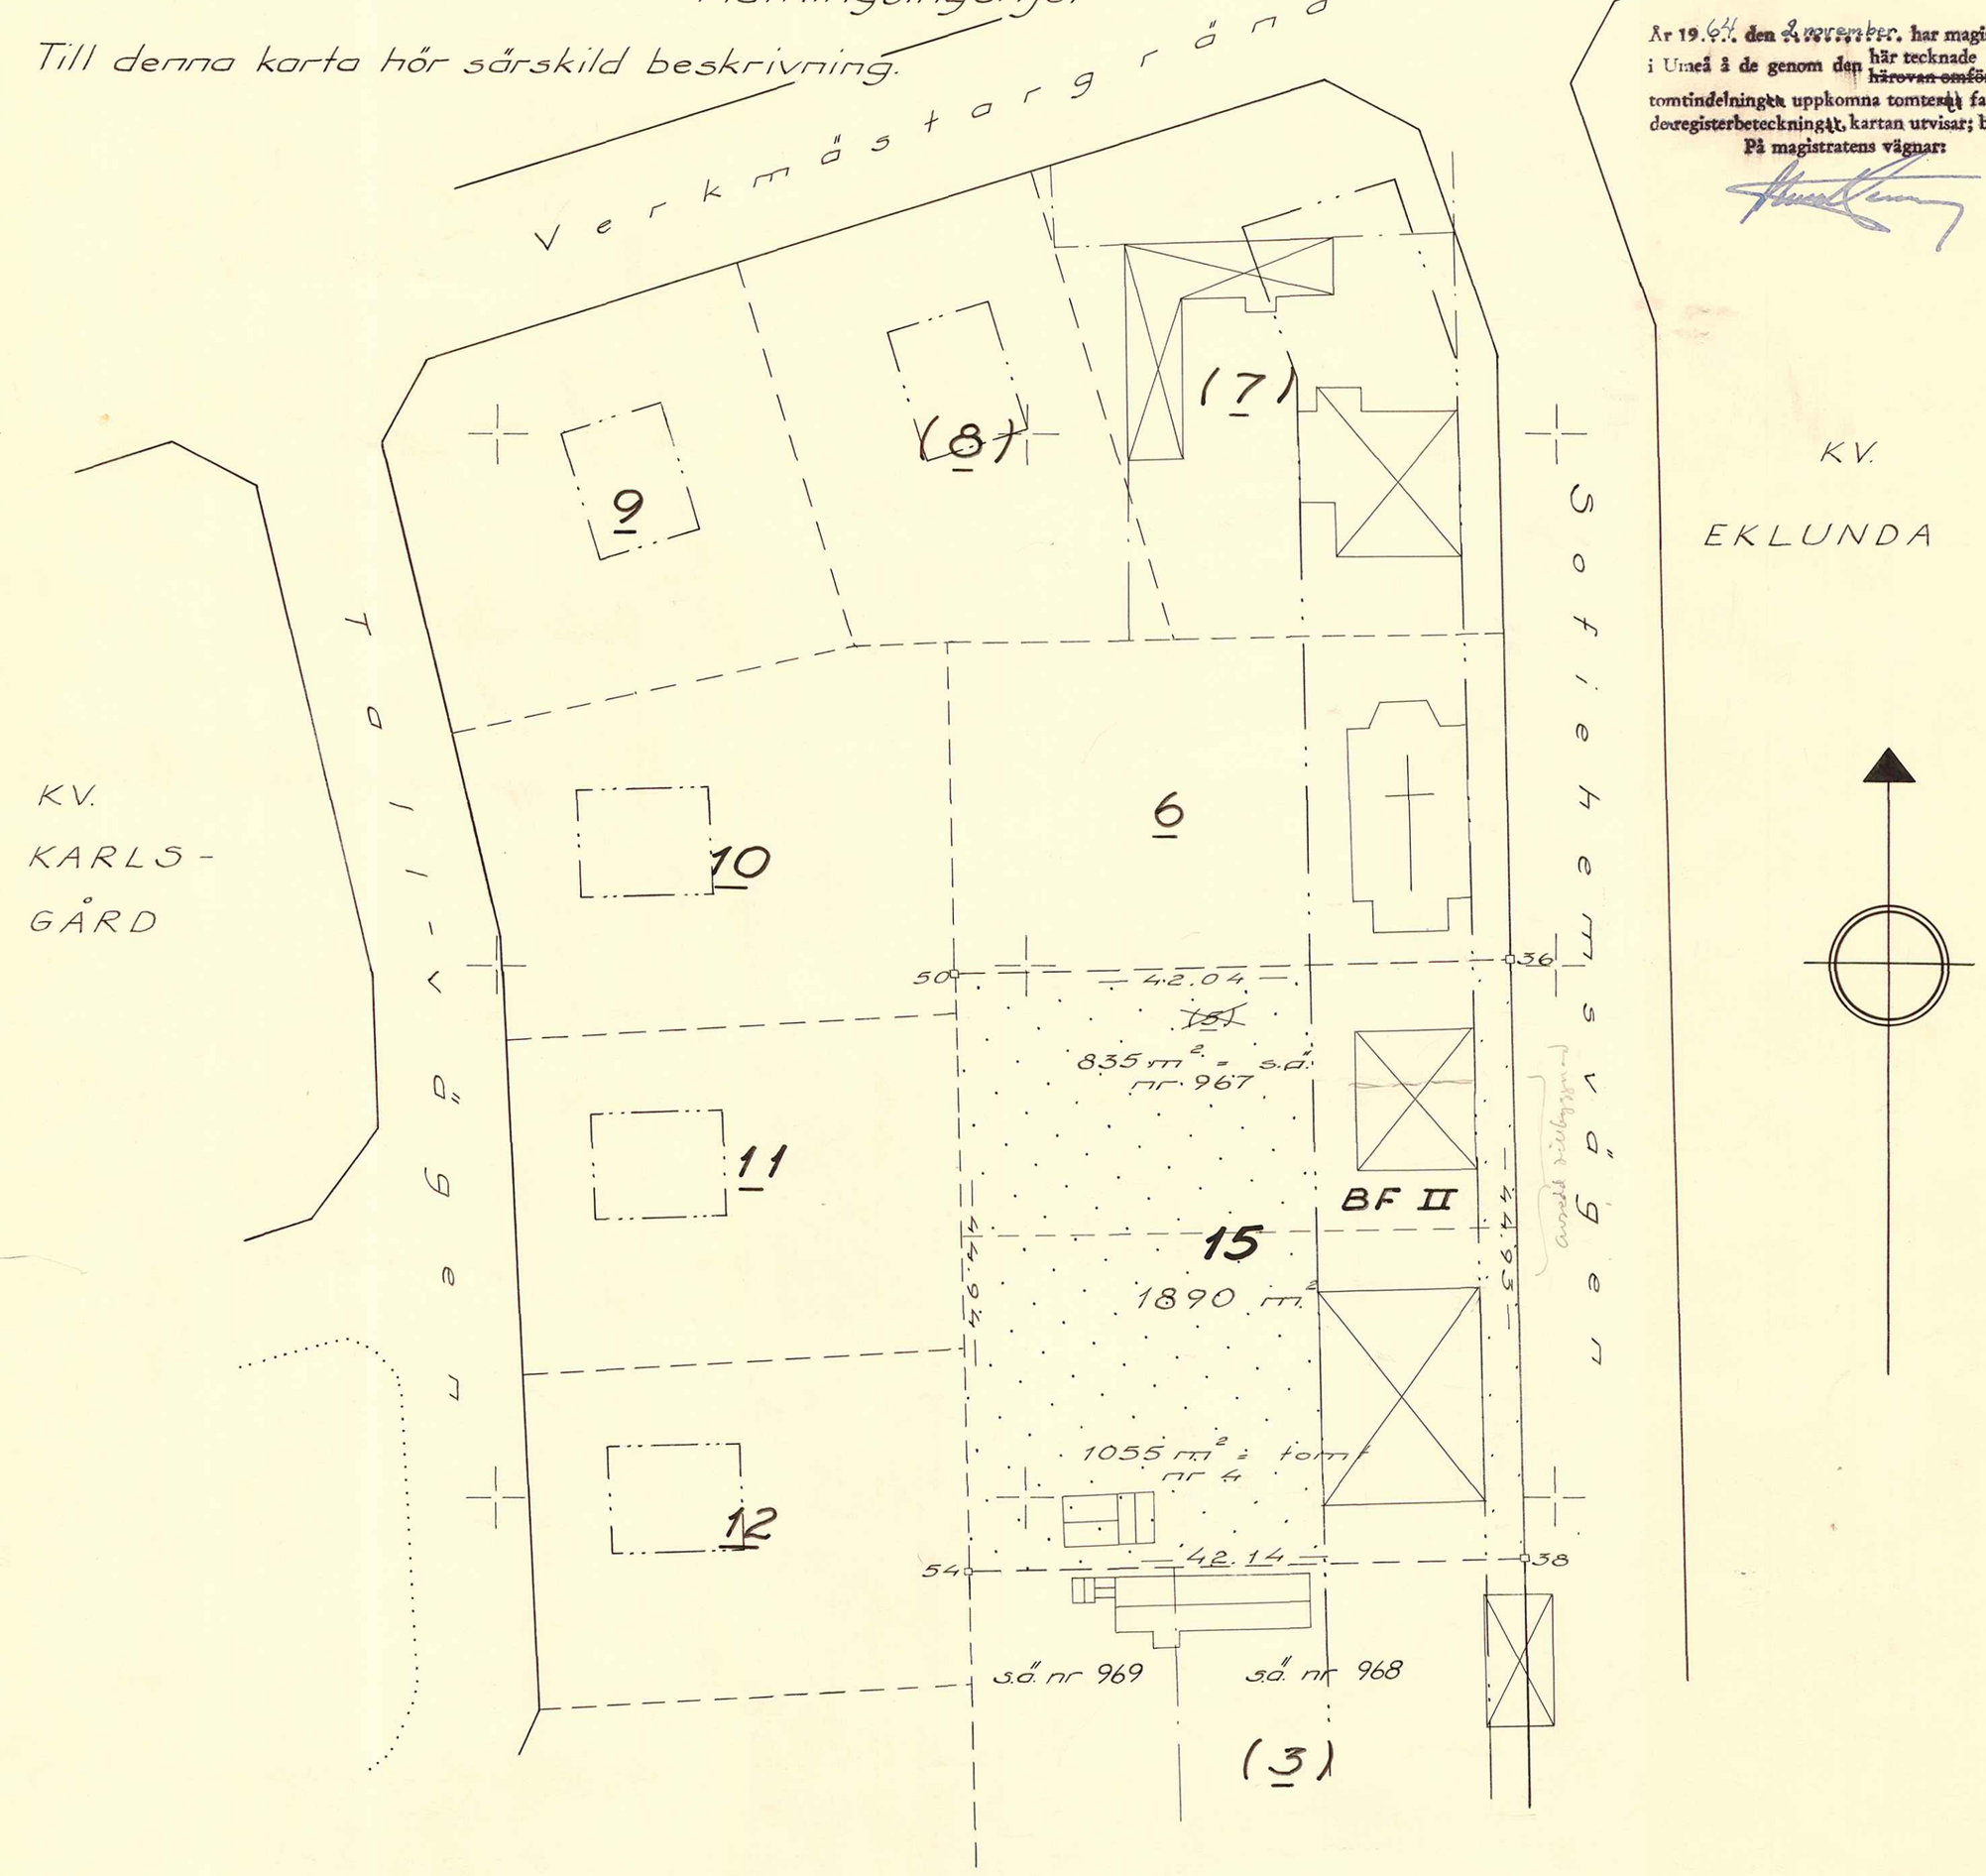

Beteckningar:

- Kvartersgräns
- Gällande tomtgräns
- Gräns mellan olika bestämmelseområden
- 15 Föreslagen tomtbeteckning
- 4 Gällande tomtbeteckning
- (5) Föreslagen tomtbeteckning avsedd att utgå
- sd nr 967 Stadsägobeteckning
- Befintliga byggnader
- BF II Beteckningar enligt stadsplanebestämmelserna
- Gräns för allmän plats

Koordinatförteckning

nr	x	y	mark.
36	77.320.40	- 3.40	rm
38	.275.49	2.18	"
50	.319.38	45.43	"
54	.274.46	44.31	kryssisten

Skala 1:400

10 5 0 10 20 30 40 m.

UPPHÄVD 2002-02-25, tomt 15

ARKIVAKT 47/1964

Kvarteret: Augustbo del av
Tomten nr: 15
~~Stadsägan nr~~