

# Förslag rörande ändrad och utvidgad tomtindelning inom kv. Tånge

i Umeå stad

Upprättat den 10 februari 1955 av

*W. Östberg*  
Stadsingenjör



Till denna karta hör särskild beskrivning.

Finns bygnadsnämndens beslut av den 14 april 1955, s. 107  
Betygar på tjänstens vägnar

*W. Östberg*

År 1935, den 9 juni... har Registrations  
i Umeå & de genom den här tecknade  
tomtindelningen uppkomna gränserna varit till  
de registrerade rättsaktiga karta utvisat; betygar.  
På Registrations vägnar:  
*Sture Nilsson*

År 1955 den 18 maj... meddelades  
fastställelse & tomtindelning i enlighet med  
denna karta; betygar Umeå i landskansliet  
som ovan.  
Stämpel kr 1:- På tjänstens vägnar:  
*W. Östberg*

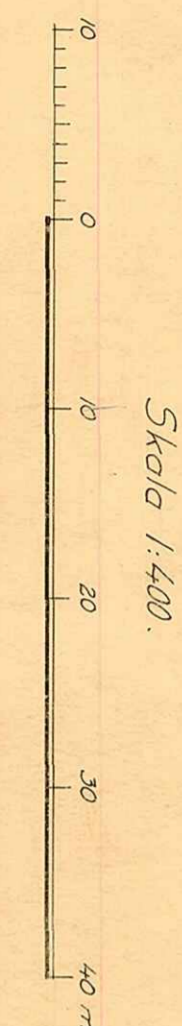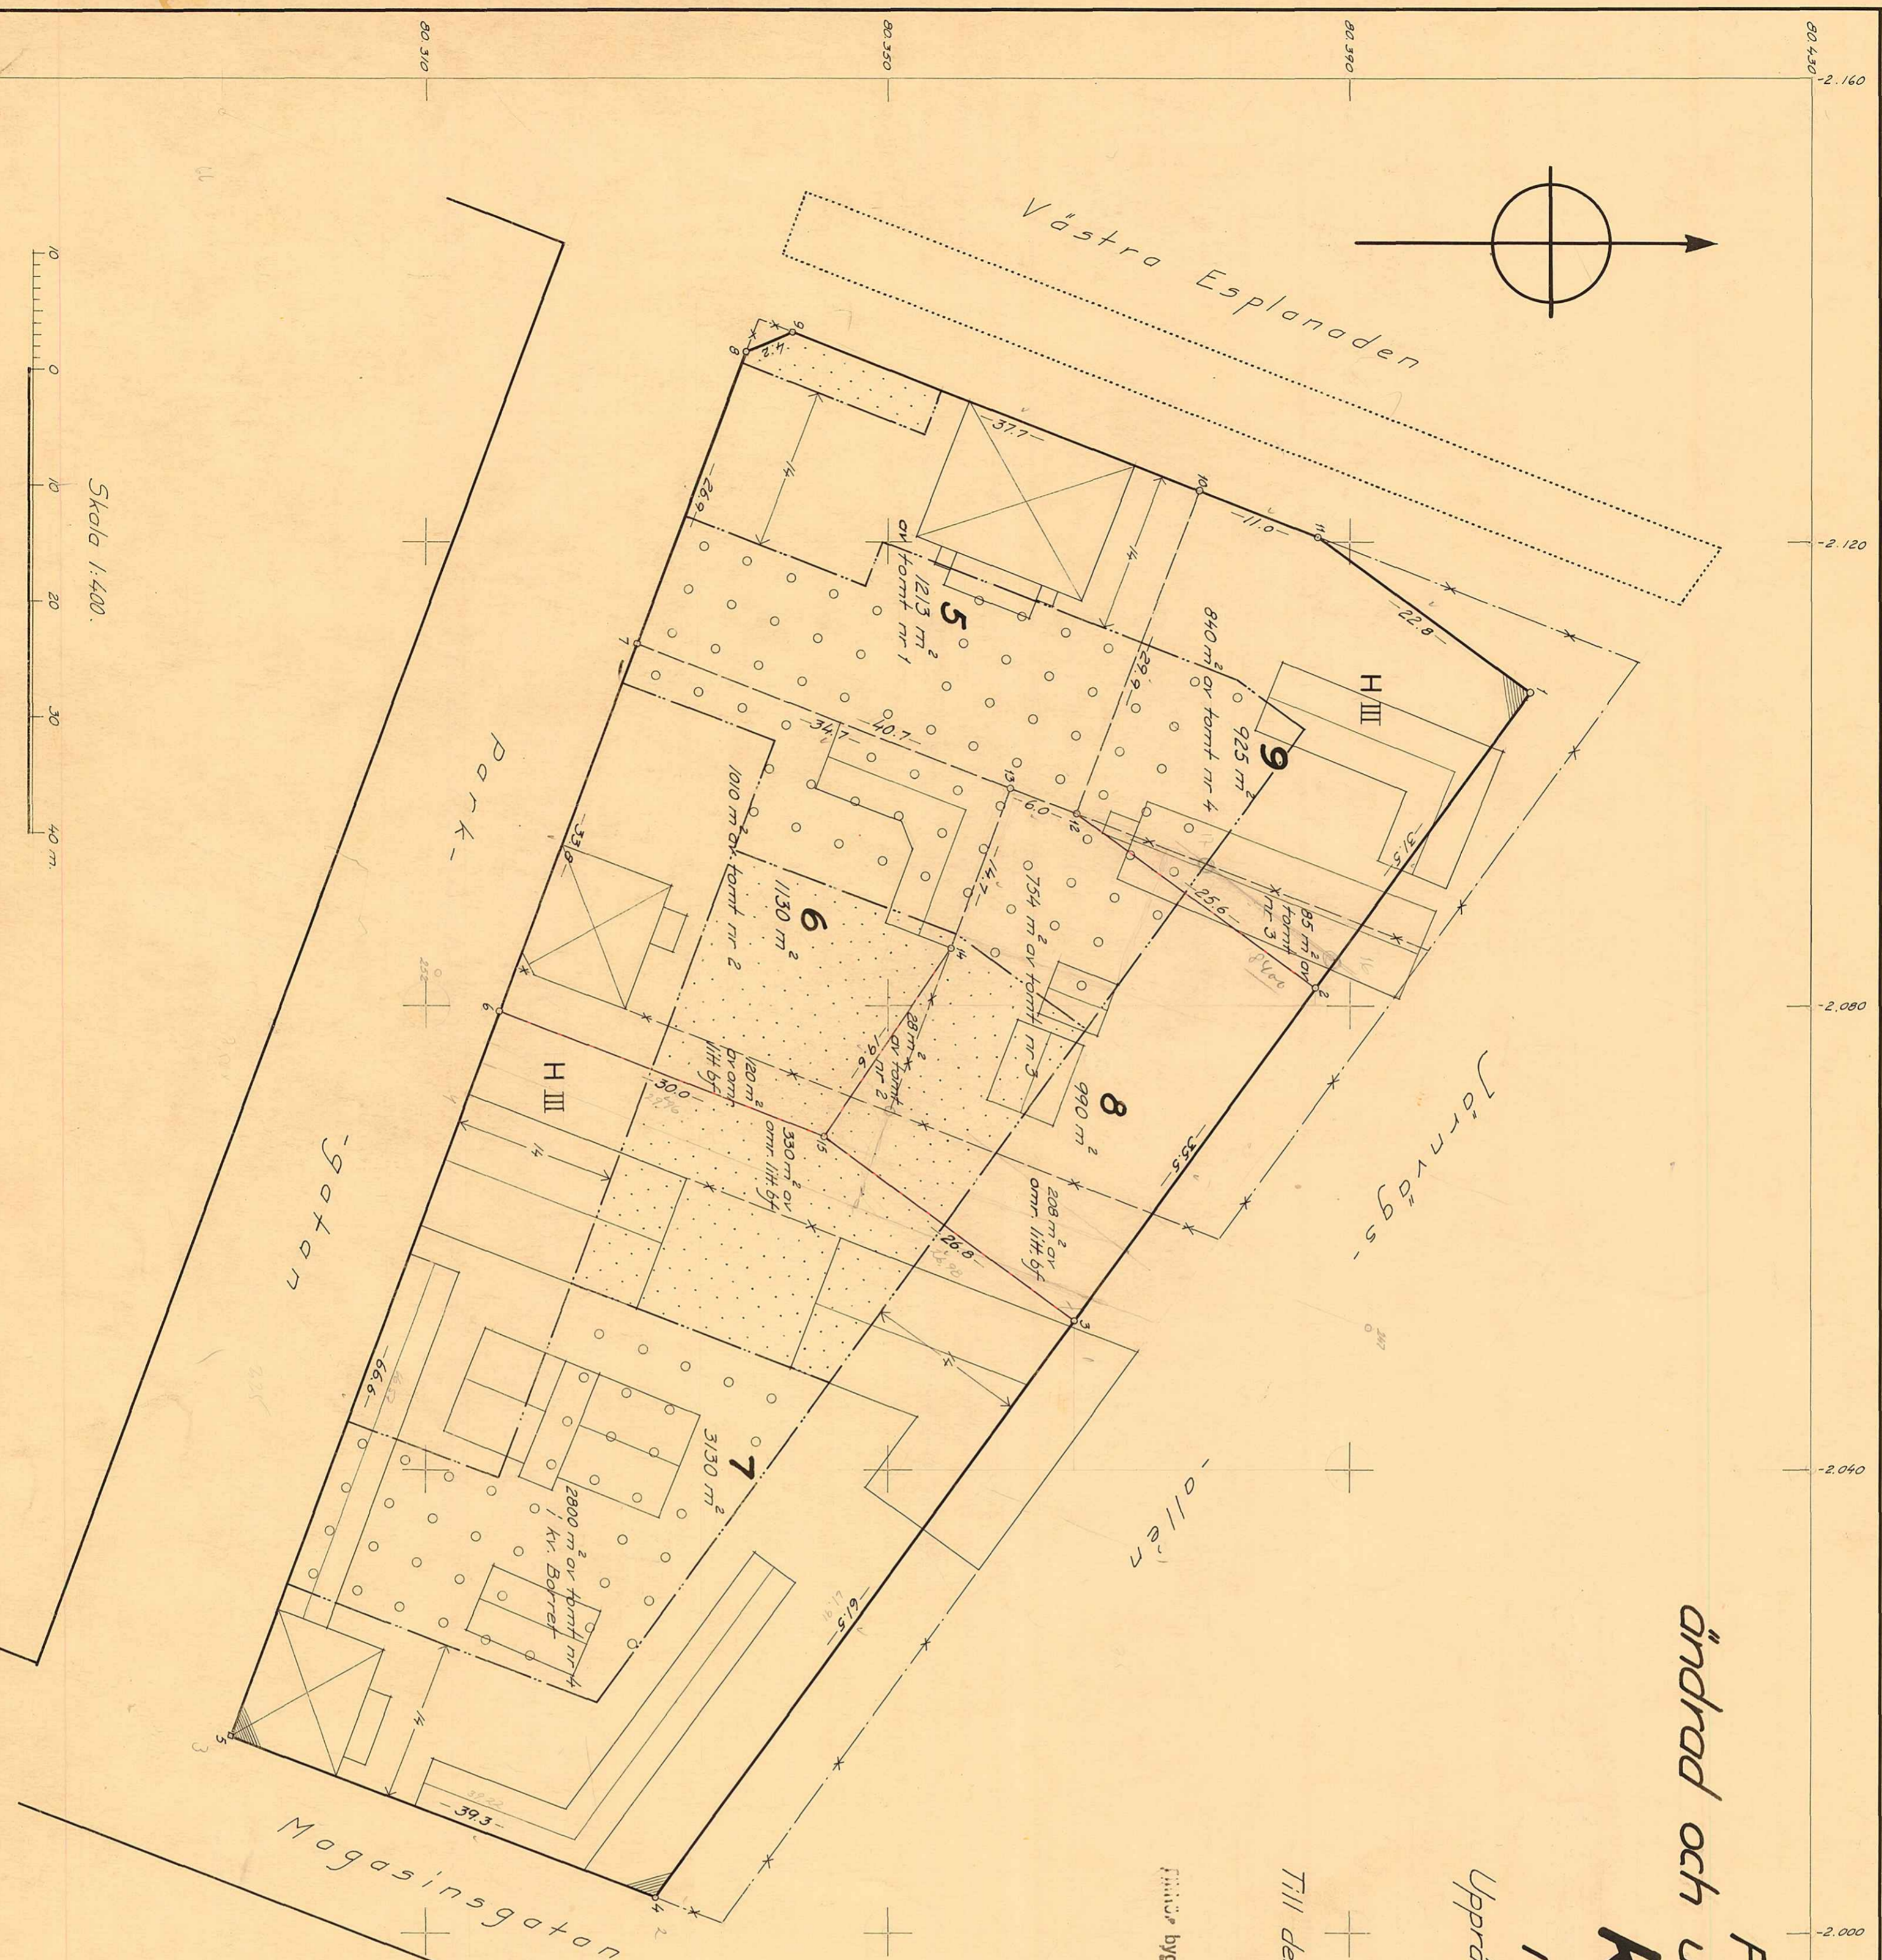

- Beteckningar:**
- Kvarteregräns
  - Gällande kvarteregräns, avsedd att utgå
  - ..... Gräns för allmän plats
  - Gällande tomtgräns
  - Förslagen tomtgräns
  - Gällande tomtgräns, avsedd att utgå
  - Gräns mellan olika bestämmelseområden
  - Förslagen tomtbeteckning
  - 5 — Befintliga byggnader
  - Beteckningar enl. stadsplanbestämmelserna
  - Hänvisning i bottenriktningen