Förslag till ändrad tomtindelning inom

del av kv. Vipan

i Umeå stad

Upprättat den 8 januari 1946 av

Stadsingenjör, mätningsman

Till denna karta hör särskild beskrivning.

Tekn. Byggnadsnämnden i Umeå beslut den 28 februari 1946 § 94, angående ändrad tomtindelning inom del av Kvarteret Vipan, betygar

på offiers vägnar

Ane Fellenius

År 1946 den 9 april har Magistraten i Umeå å de genom den här tecknade tomtindelningen uppkomna tomterna fastställt de registerbeteckningar, kartan utvisar; betygar.

På Magistratens vägnar:

Ane Fellenius

År 1946 den 5 april fastställdes å denna karta angivna tomtindelning, vilket beslut ~~på grund av vederbörande sakägares godkännande~~ omedelbart vunnit laga kraft; betygar Umeå i landskansliet som ovan.

Stämpel kr. 1:— På tjänstens vägnar:

Stämpelmärke: EN KRONA

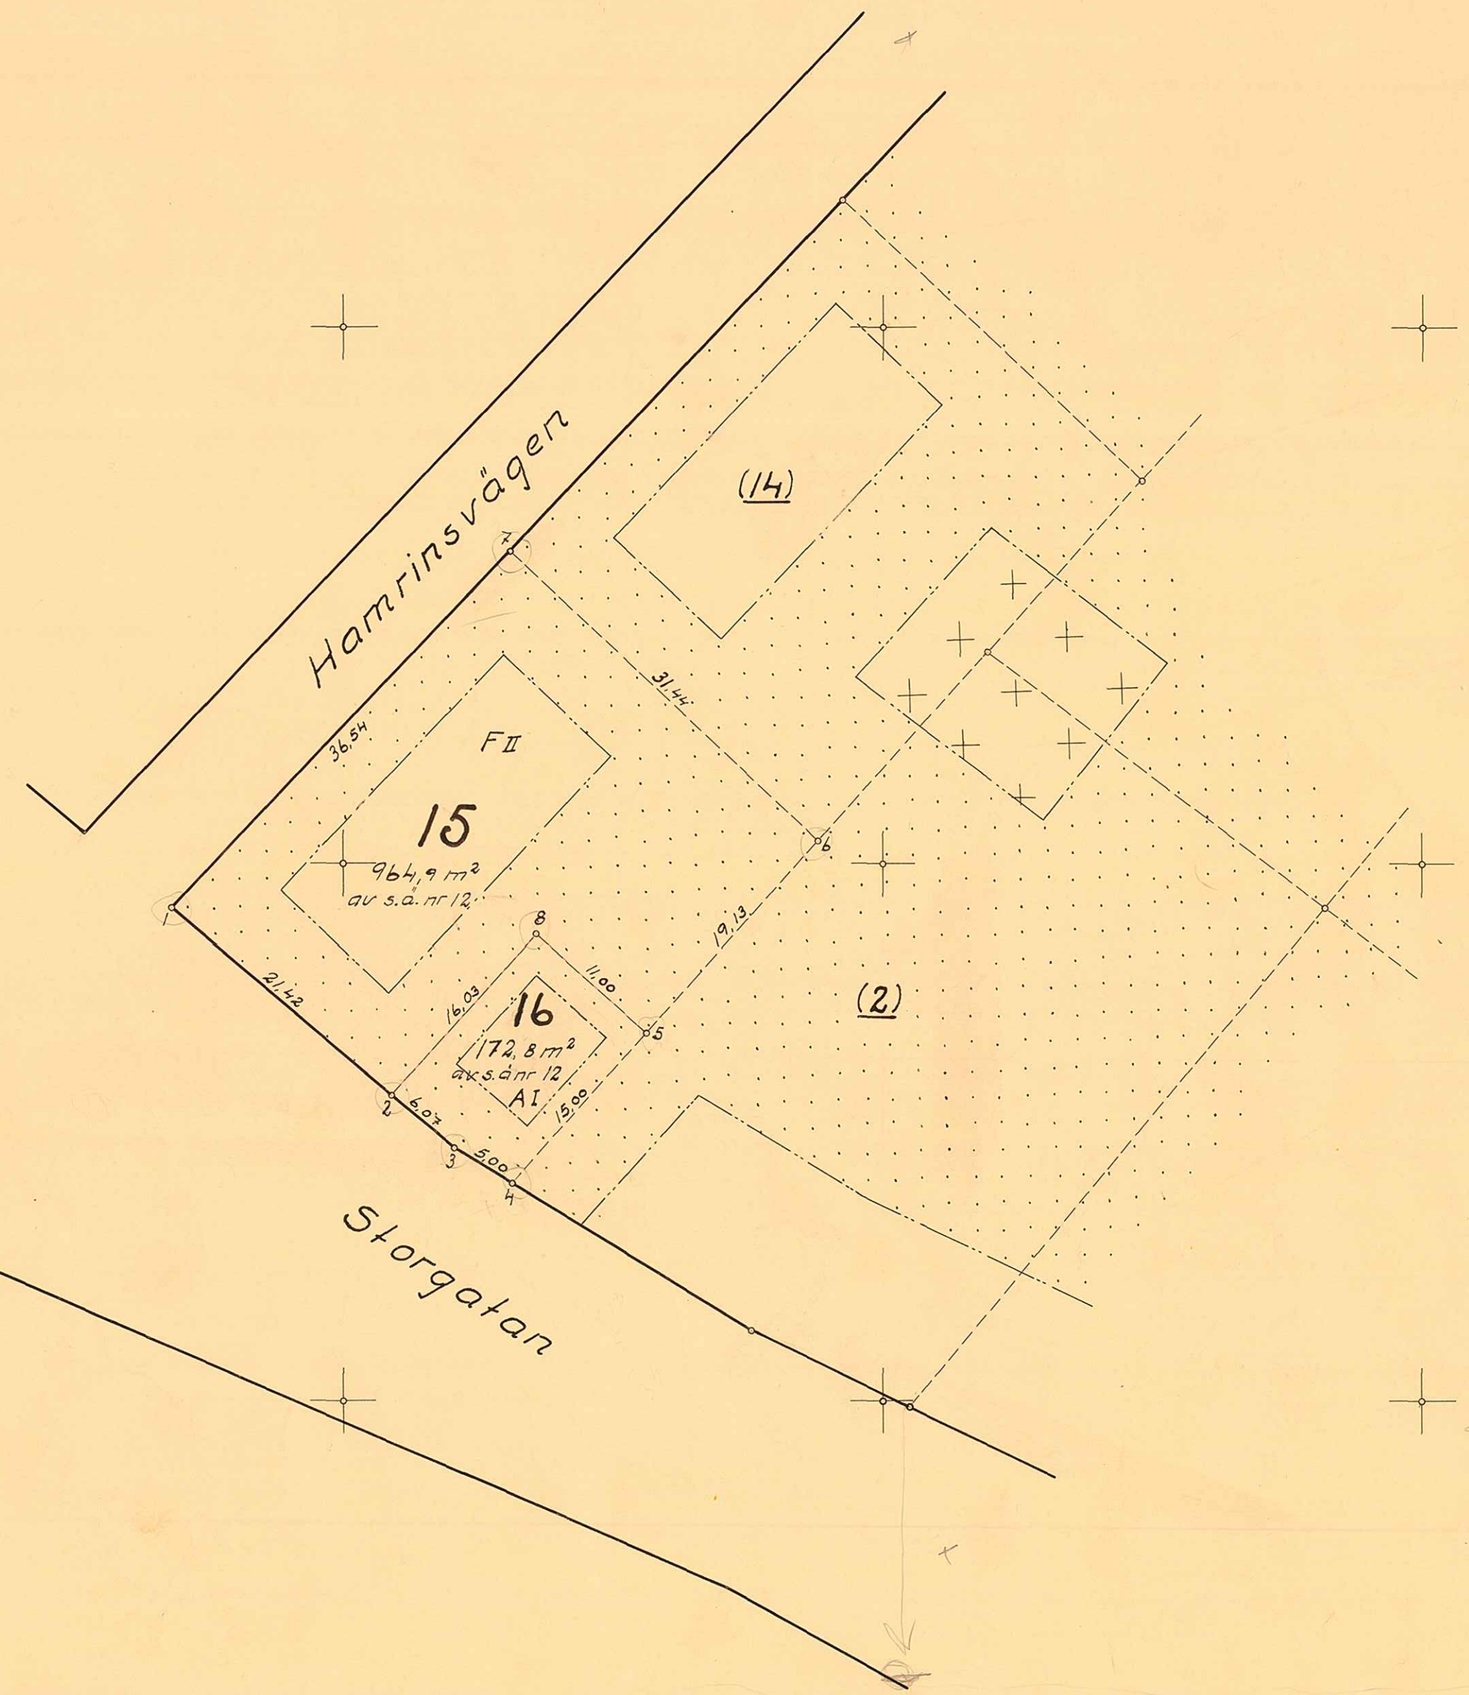

Beteckningar:

- Kvartersgräns
- Föreslagen tomtgräns
- Gällande tomtgräns
- Gräns mellan olika bestämmelseområden
- 16 Föreslagen beteckning å tomt
- (2) Gällande administrativ tomtbeteckning
- FII AI Beteckningar hänförande sig till stadsplanebestämmelser

Koordinatförteckning

Nº	X	Y
1	79.076.70	−822.72
2	.062.82	806.40
3	.058.89	801.77
4	.056.26	797.52
5	.067.44	787.52
6	.081.70	774.77
7	.103.27	797.64
8	.074.77	795.72

Skala 1:400

10 5 0 10 20 30 40 50 meter

Stadsingenjörskontoret i Umeå

arkivakt 5/1946

Kvarteret: Vipan

Tomten nr: 15-16

~~Stadsplan nr:~~