

# Karta

över del av

## ÖSTERTEG 1:5

i Tegs samhälle, Umeå socken, Västerbottens län  
upprättad jämlikt bestämmelserna i 265  
lag om expropriation den 12 maj 1917,  
upprättad år 1964 av:

Lars Björkgren  
Lars Björkgren  
distribtionslantmätare

Bert Forsman  
Bert Forsman

Skala 1:400



### Coordinatföretning


### Bestrivning

Från fastigheten Österteg 1<sup>5</sup> exproprieras:  
fig 1 0.0513 ha gatu- och parkmark

Pkt	Höjd	x	y
1	rm	79367.19	97365.65
2	"	356.17	367.10
3	"	333.71	370.06
4	"	344.70	360.49
5	"	348.61	362.49
6	"	356.69	359.90
7	"	358.09	357.18

Expropriation fullbordad 1/9 1970 för

fig 1 = Österteg 1:39 (3 kartor)

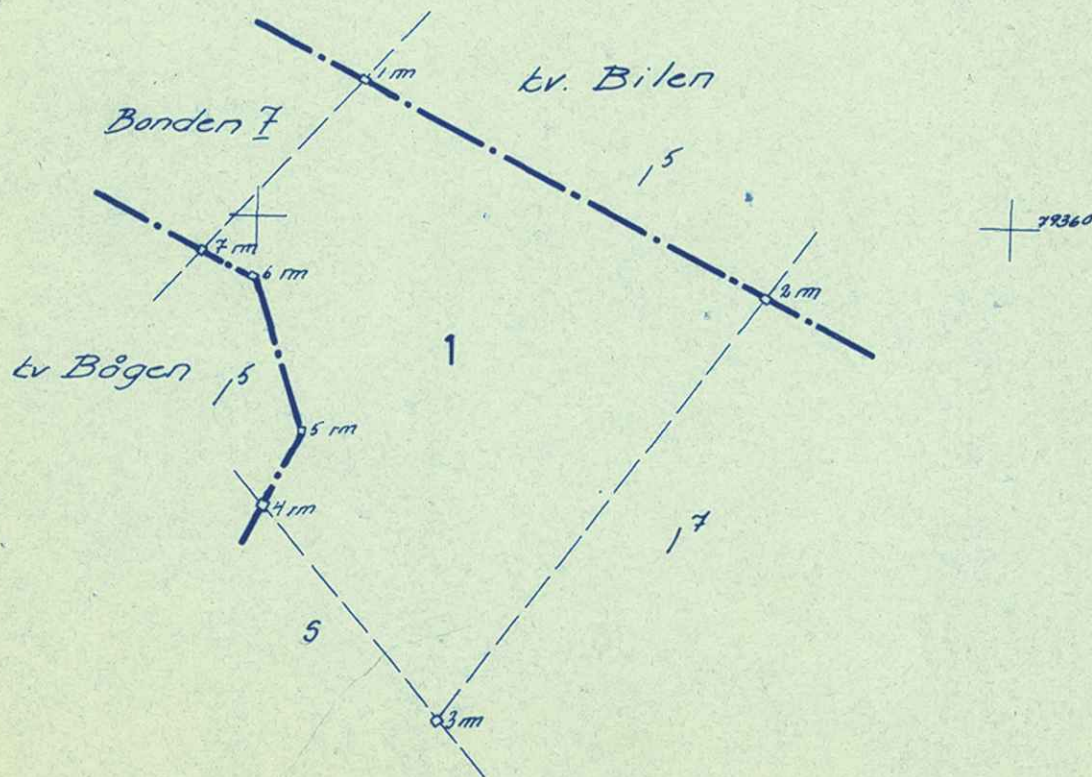

ARKIVAKT 63/1971

~~Österteg 1<sup>5</sup>~~ Expr. karta (3 kartor)  
Stadsögen nn Österteg 1<sup>5</sup>

Dnr 175/64

97360

79320

SVENSKA REPRODUKTIONS AB 1965

139 iul. 96.