Förslag till tomtindelning inom kv. Röllikan i Umeå stad

Upprättad den 23 oktober 1951 av

Nils Öring

stadsingenjör

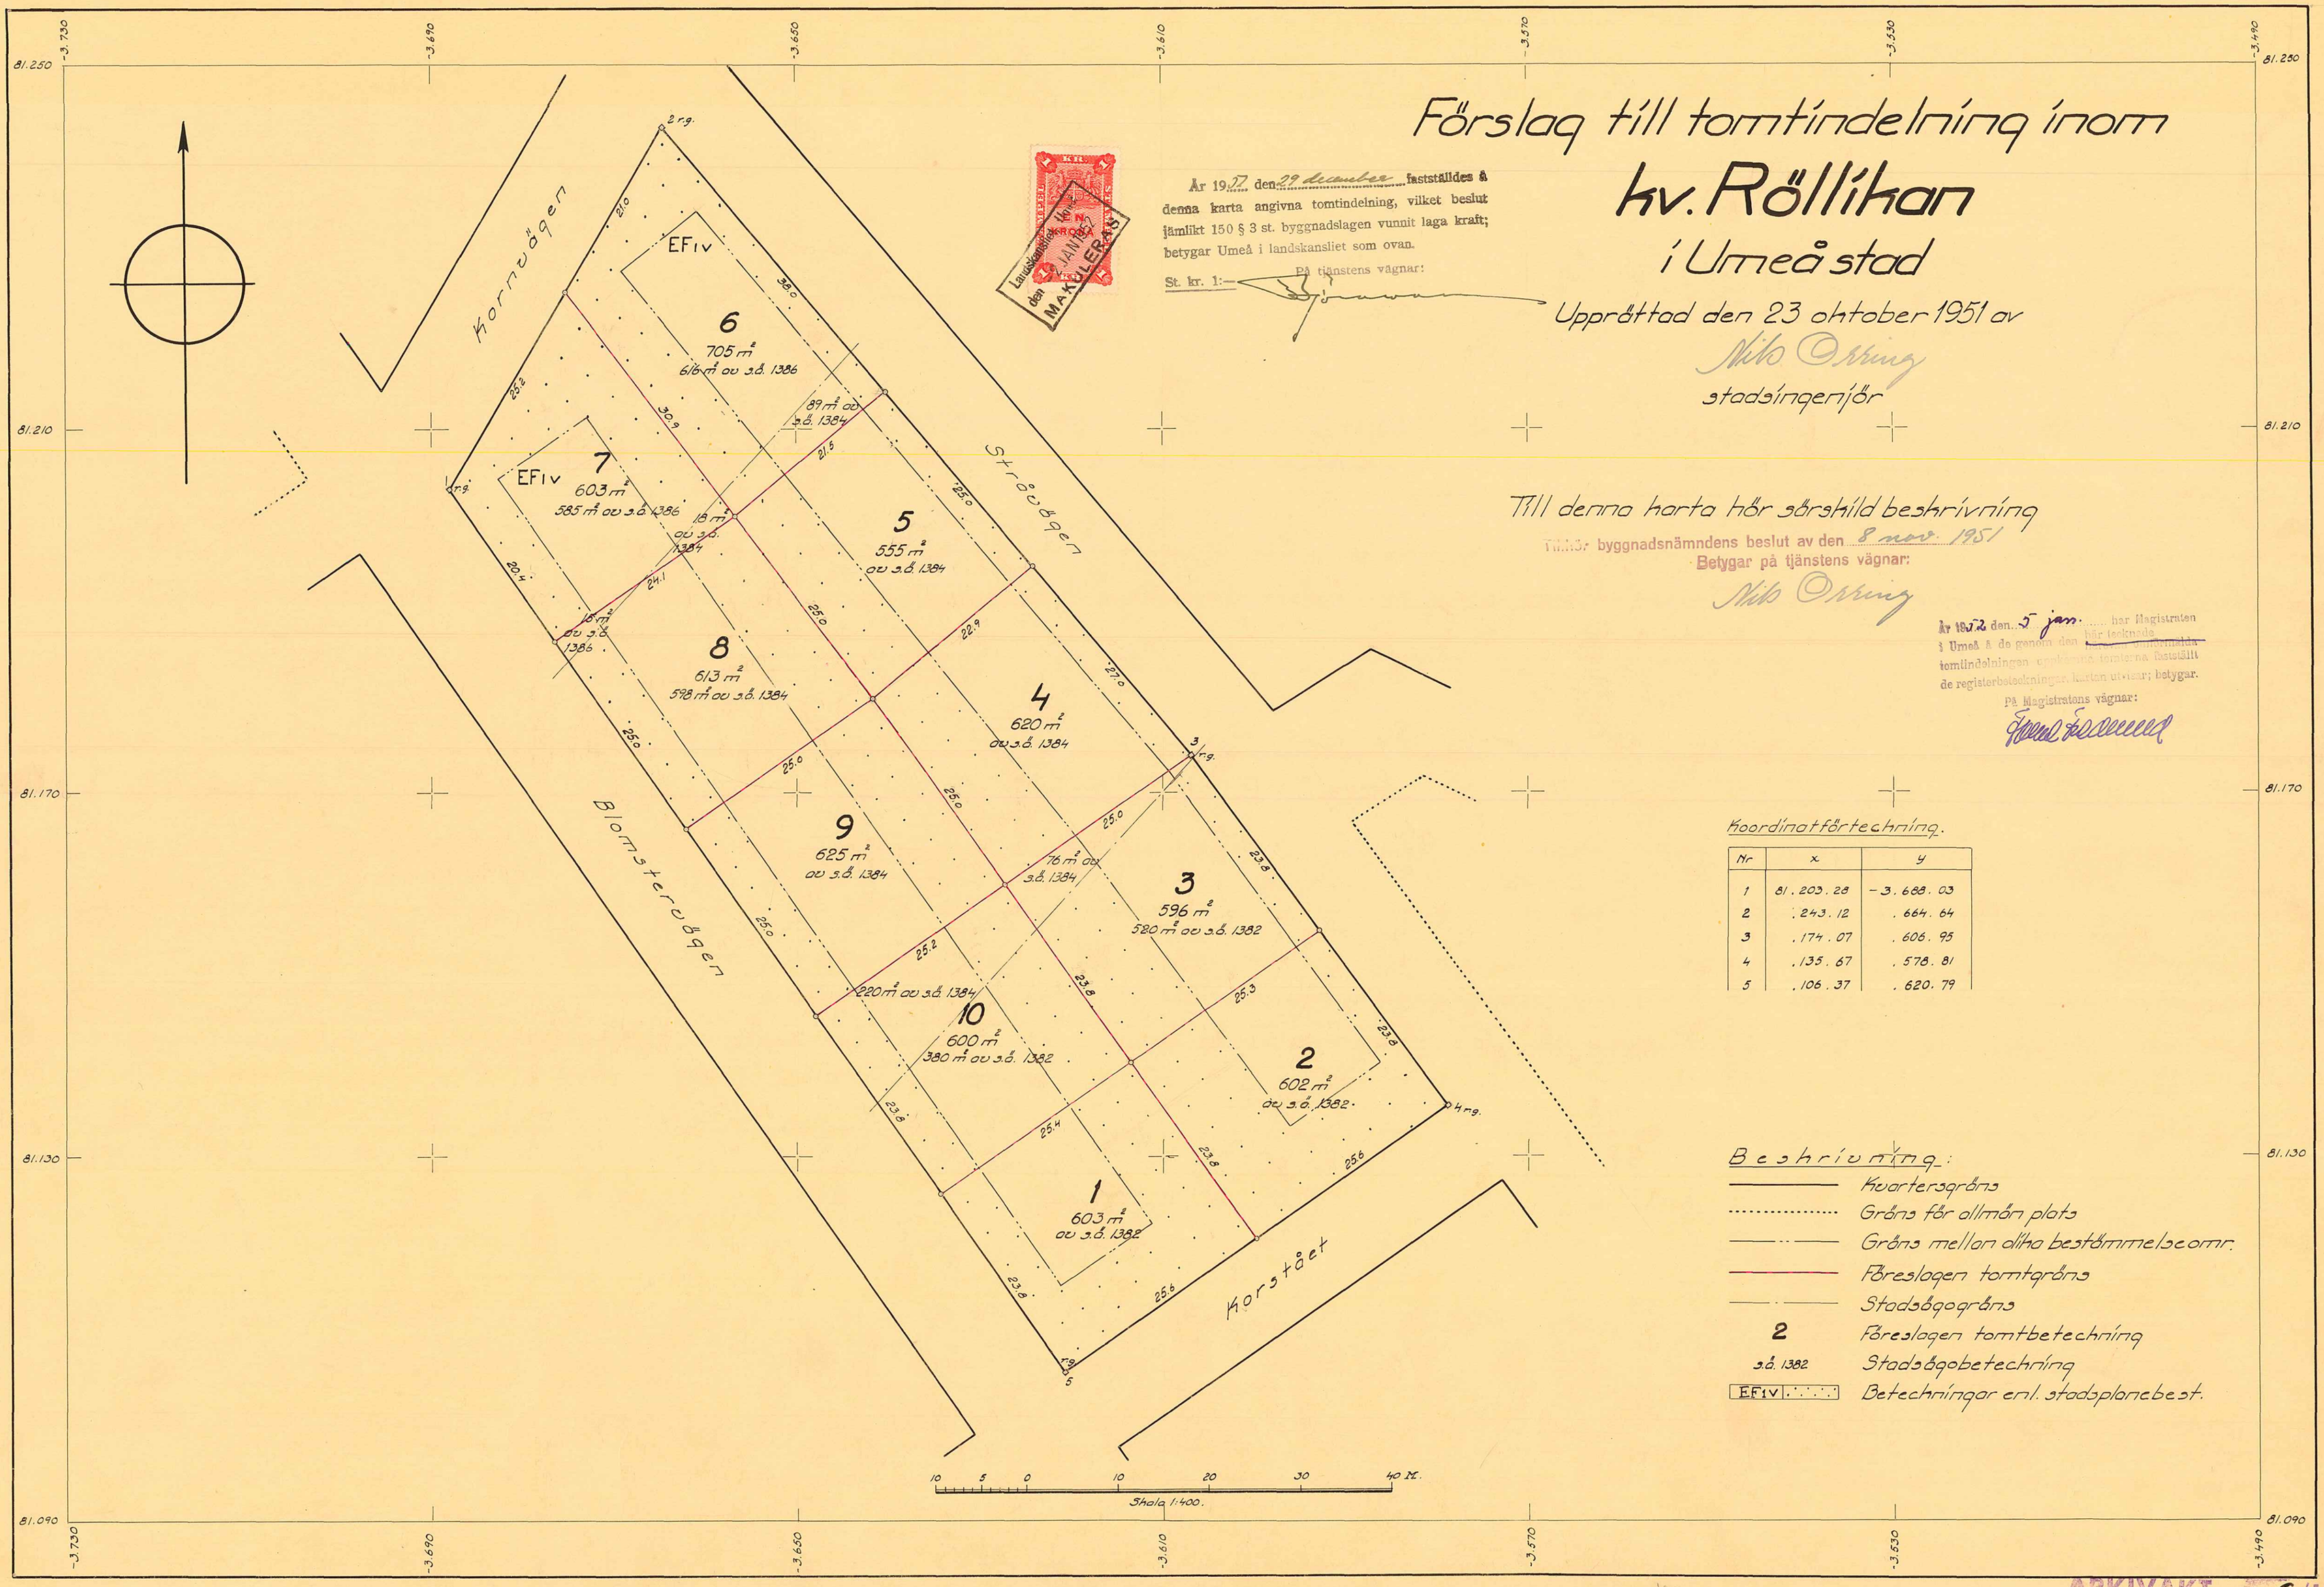

Lantskansliet den 14 JAN 1952 N:o 7 — 1 KRONA — MA-KULLERÅS

År 1952 den 29 december fastställdes å denna karta angivna tomtindelning, vilket beslut jämlikt 150 § 3 st. byggnadslagen vunnit laga kraft; betygar Umeå i landskansliet som ovan.

På tjänstens vägnar:

St. kr. 1:—

Till denna karta hör särskild beskrivning

Till byggnadsnämndens beslut av den 8 nov. 1951

Betygar på tjänstens vägnar:

Nils Öring

År 1952 den 5 jan. har Magistraten i Umeå å de genom den härtecknade ~~ifrågavarande~~ tomtindelningen upplåtna tomterna fastställt de registerbeteckningar, karten utvisar; betygar.

På Magistratens vägnar:

Koordinatförteckning.

Nr	x	y
1	81.203.28	-3.688.03
2	.243.12	.664.64
3	.174.07	.606.95
4	.135.67	.578.81
5	.106.37	.620.79

Beskrivning:

- Kvartersgräns
- Gräns för allmän plats
- Gräns mellan olika bestämmelsecomr.
- Föreslagen tomtgräns
- Stadsägogräns
- 2 — Föreslagen tomtbeteckning
- s.b. 1382 — Stadsägobeteckning
- EF1v — Betecknigar enl. stadsplanebest.

Gäller ej

ARKIVAKT 6/1952

Kvarteret: Röllikan

Tomten nr: 1-10