Kopia.

Nr 26. År 1952 den 12 juni fastställde Ägodelningsdomaren i Umeå domsaga enligt denna karta verkställda ägoutbyte; betygar

Efter förordnande:
N. Fogelberg

Karta

över

del av Nydala 1^{13}, 1^{14}

i Umeå socken, Västerbottens län

upprättad genom nymätning för ägoutbyte år 1951 av:

Nils Orring

stadsingenjör

Använd vid förrättning år 1952

av:

R. Zetterstrand

Lantmätare

Bestyrkes, på tjänstens vägnar:

R. Zetterstrand

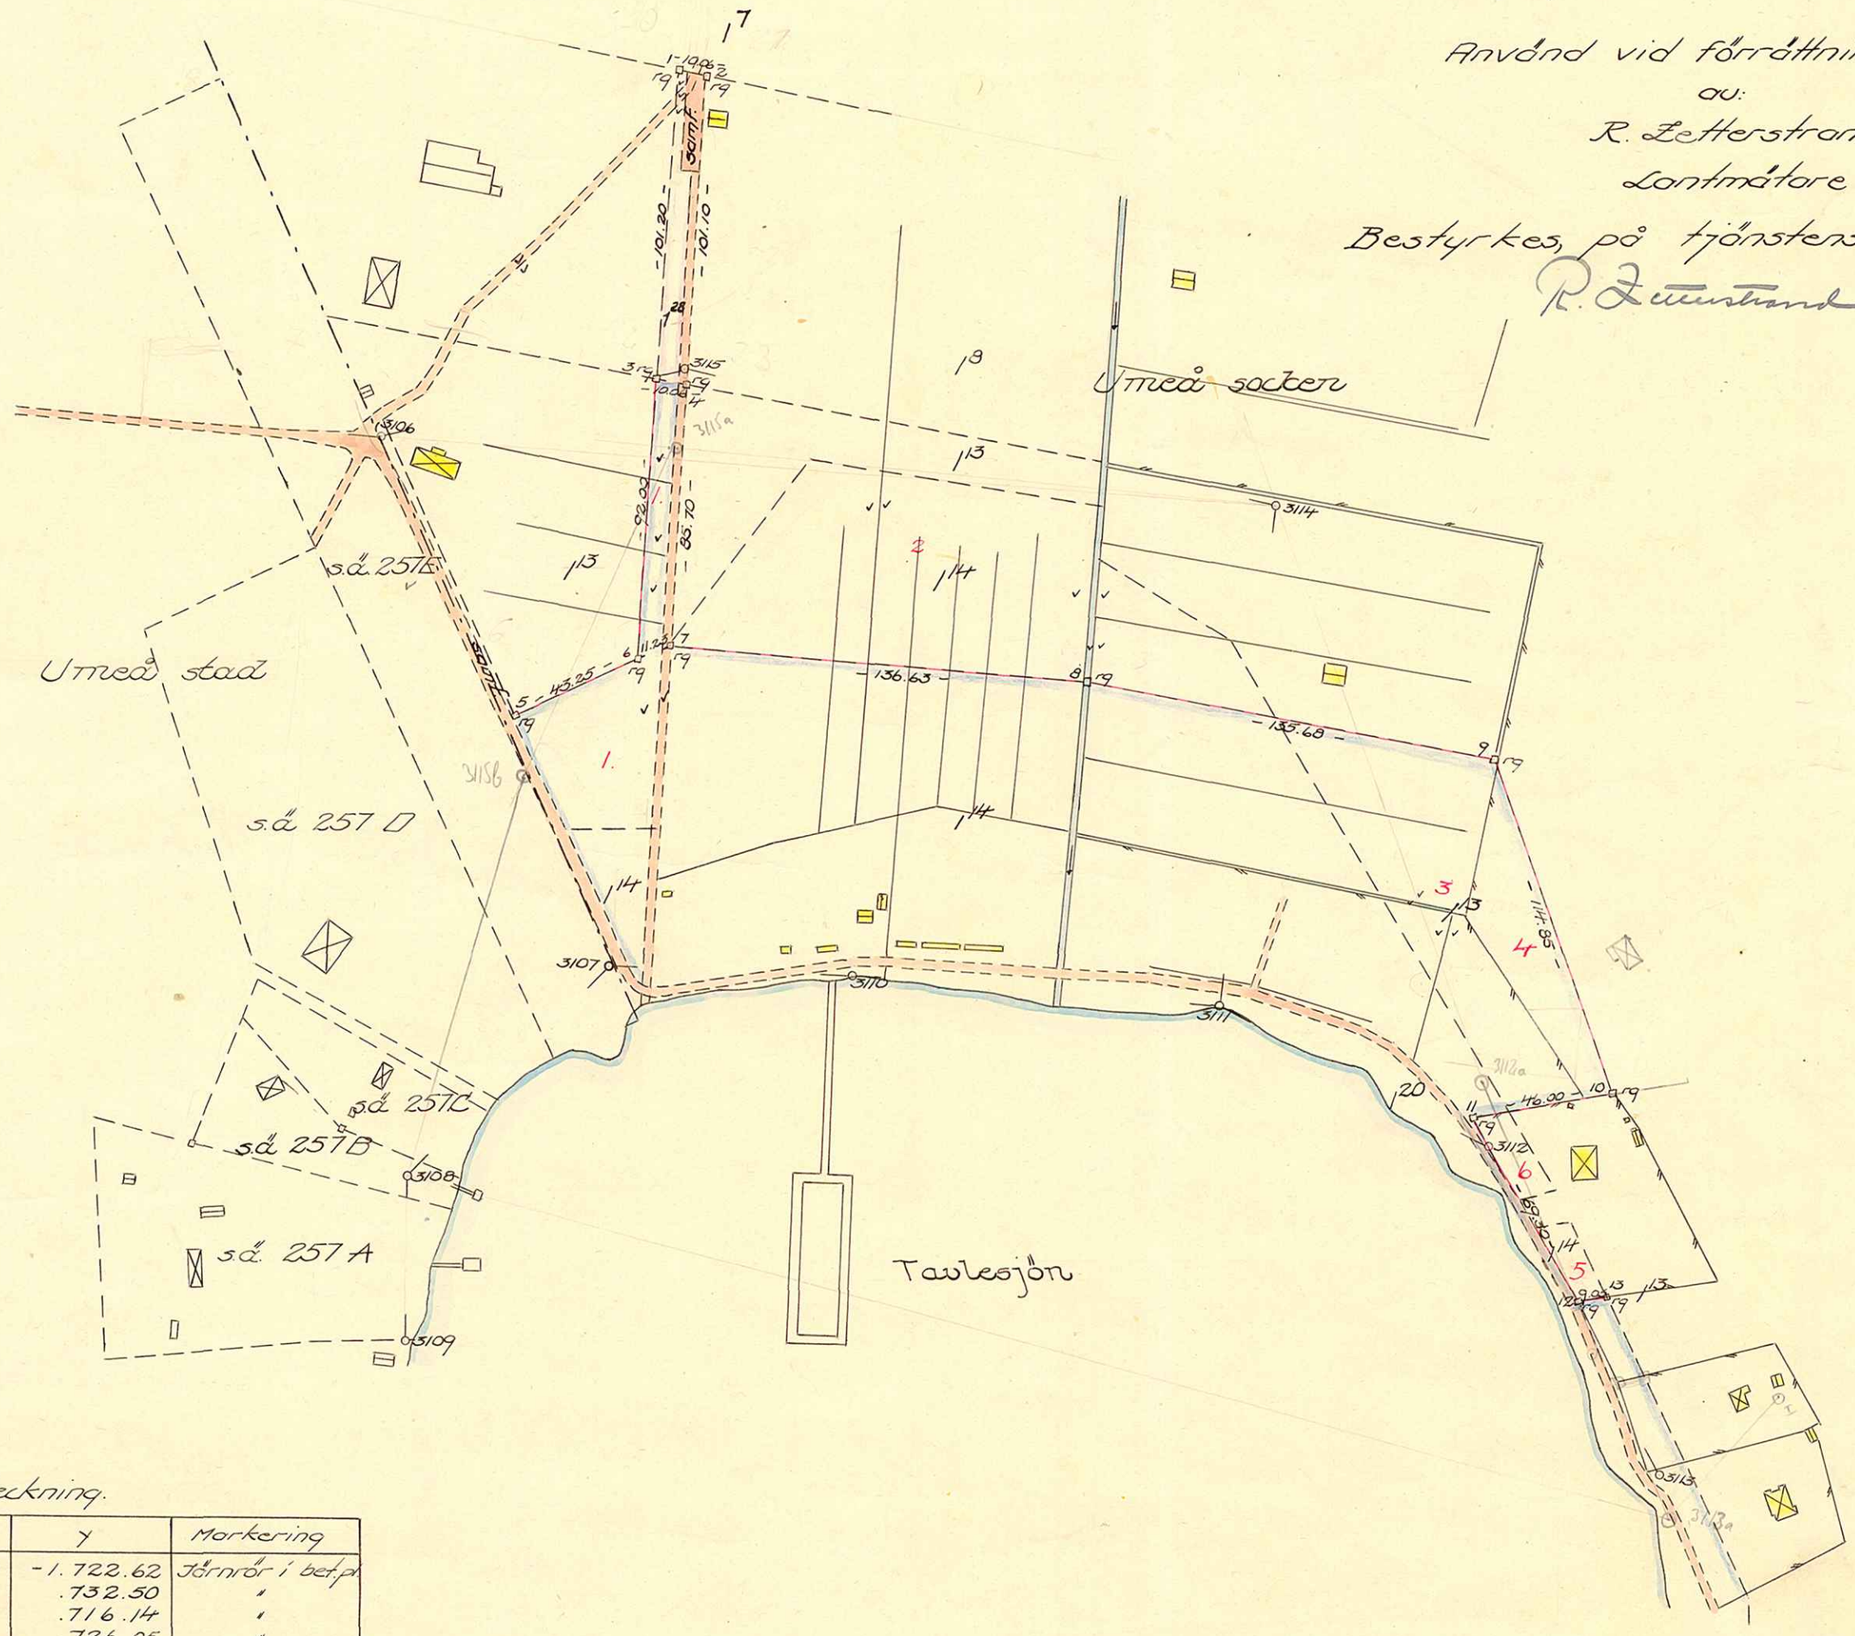

Koordinatförteckning.

Nr	x	y	Markering
1	81.252.59	-1.722.62	Järnrör i betong
2	.250.73	.732.50	"
3	.151.61	.716.14	"
4	.149.81	.726.05	"
5	.042.60	.670.71	"
6	.059.90	.710.41	"
7	.064.30	.720.74	"
8	.053.41	.856.85	"
9	.027.79	.990.08	"
10	.919.64	.028.55	"
11	.911.47	.983.26	"
12	.851.25	.017.43	"
13	.852.95	.026.32	"

De med rött angivna ägofig. nr 2,5,6 tillhöra Nydala 1^{13}
" " " " " nr 1,3,4 " Nydala 1^{14}

Blå kantfärg anger gränsen för Umeå stads område efter ägoutbytet.
Röd kantfärg anger gränserna för Umeå stads fastighet Nydala 1^{28}

Skala 1:2000.

0 50 100 150 200 m.

Dnr 129/51

ARKIVAKT 73/1961
Kvarteret: Nydala 1^{13}, 1^{14}
Tomten nr:
Stadsägan nr: A:18:4