



Plan! Nya bestämningarna

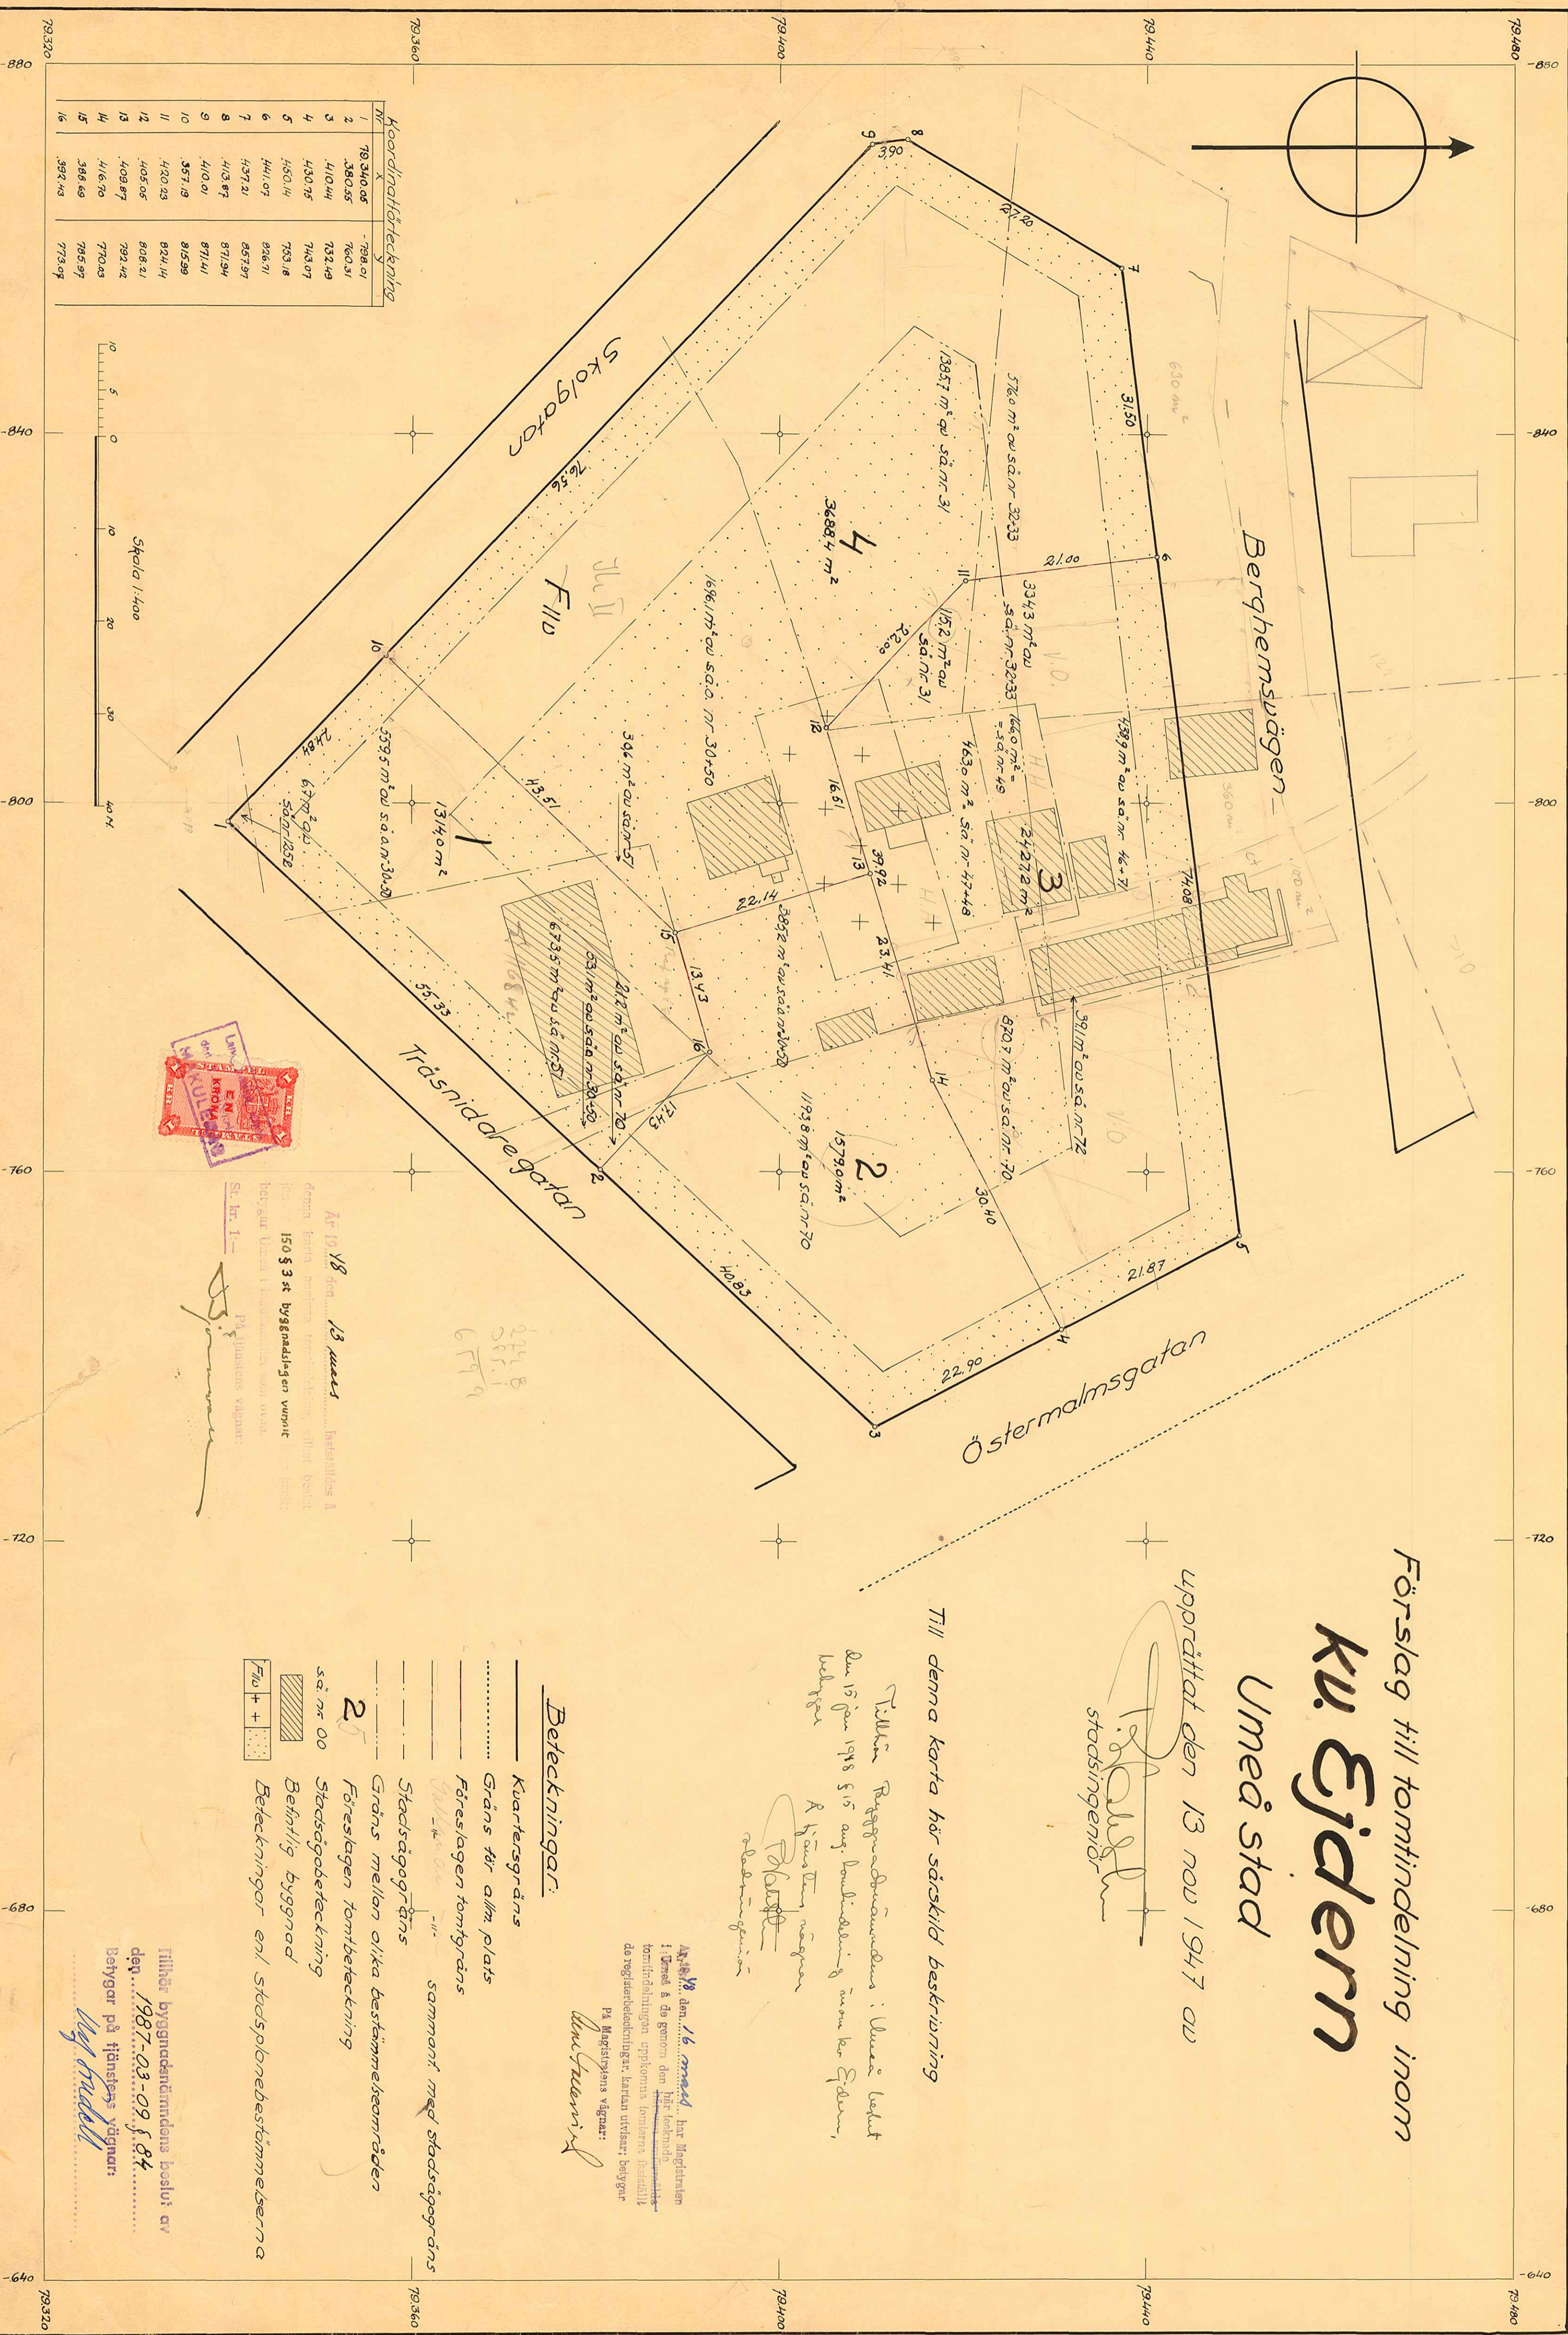

Koordinatförteckning		
Nr	X	Y
1	79 340,05	798,01
2	380,55	792,49
3	410,44	743,07
4	430,75	793,18
5	450,14	826,71
6	441,07	857,97
7	413,87	871,94
8	413,87	871,94
9	410,01	815,99
10	357,19	824,14
11	420,23	808,21
12	405,05	792,42
13	409,87	770,83
14	416,70	785,97
15	386,68	773,04
16	392,43	

Skala 1:400

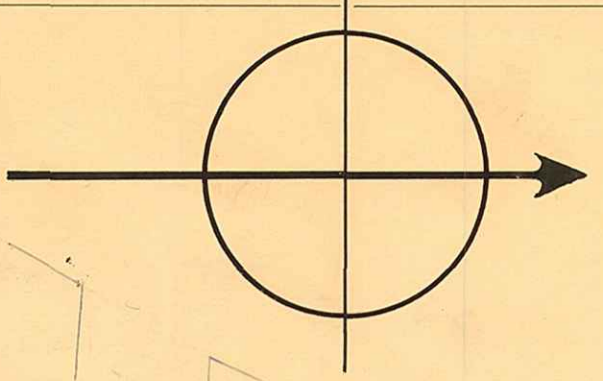

Ar 19/48 den 13 mars  
 denna korta planens förändringar, gjorda enligt  
 § 150 § 3 st byggnadslagen vunnit  
 beviljande Umeå i kommunstyrelsens sammanträde  
 på folkskoleans vägnar:  
 [Signature]

# Förslag till tomtindelning inom kv. Ejidern Umeå stad

Upprättat den 13 nov 1947 av  
 [Signature]  
 stadsingenjör

Till denna karta har särskild beskrivning

Till den Byggnadsnämndens i Umeå beslut  
 den 15 jan 1948 § 15 ang. planindelning inom kv. Ejidern,  
 bedragen R. Hövstens vägnar  
 [Signature]  
 redovisning

### Beteckningar:

- Kvarteregräns
- ..... Gräns för allm plats
- Föreslagen tomtygräns
- Gräns mellan olika bestämmelesområden
- Föreslagen tomtbeteckning
- Stadsägobeteckning
- Befintlig byggnad
- Beteckningar enl stadsplanbestämmeleserna

Ar 19/48 den 16 mars har Magistraten  
 i Umeå å de genom den här förordnade  
 tomtindelningen uppkomna tomternas bestämmeles  
 de registrerbeteckningar, kartan utvisar, beviljat  
 på Magistratens vägnar:  
 [Signature]

Tillhör byggnadsnämndens beslut av  
 den 1987-03-09 § 84  
 Betygar på tjänstens vägnar:  
 [Signature]