Förslag till ändrad tomtindelning inom
del av kv. Kyloren
i Umeå stad

Upprättat den 25 januari 1960 av

Nils Öström
Stadsingenjör

Lars Granström
Mätningsingenjör

Till denna karta hör särskild beskrivning.

Tillhör byggnadsnämndens beslut av den 11 febr. 1960 § 44, 10 mars 1960 § 83.
Betygar på tjänstens vägnar:
Nils Öström

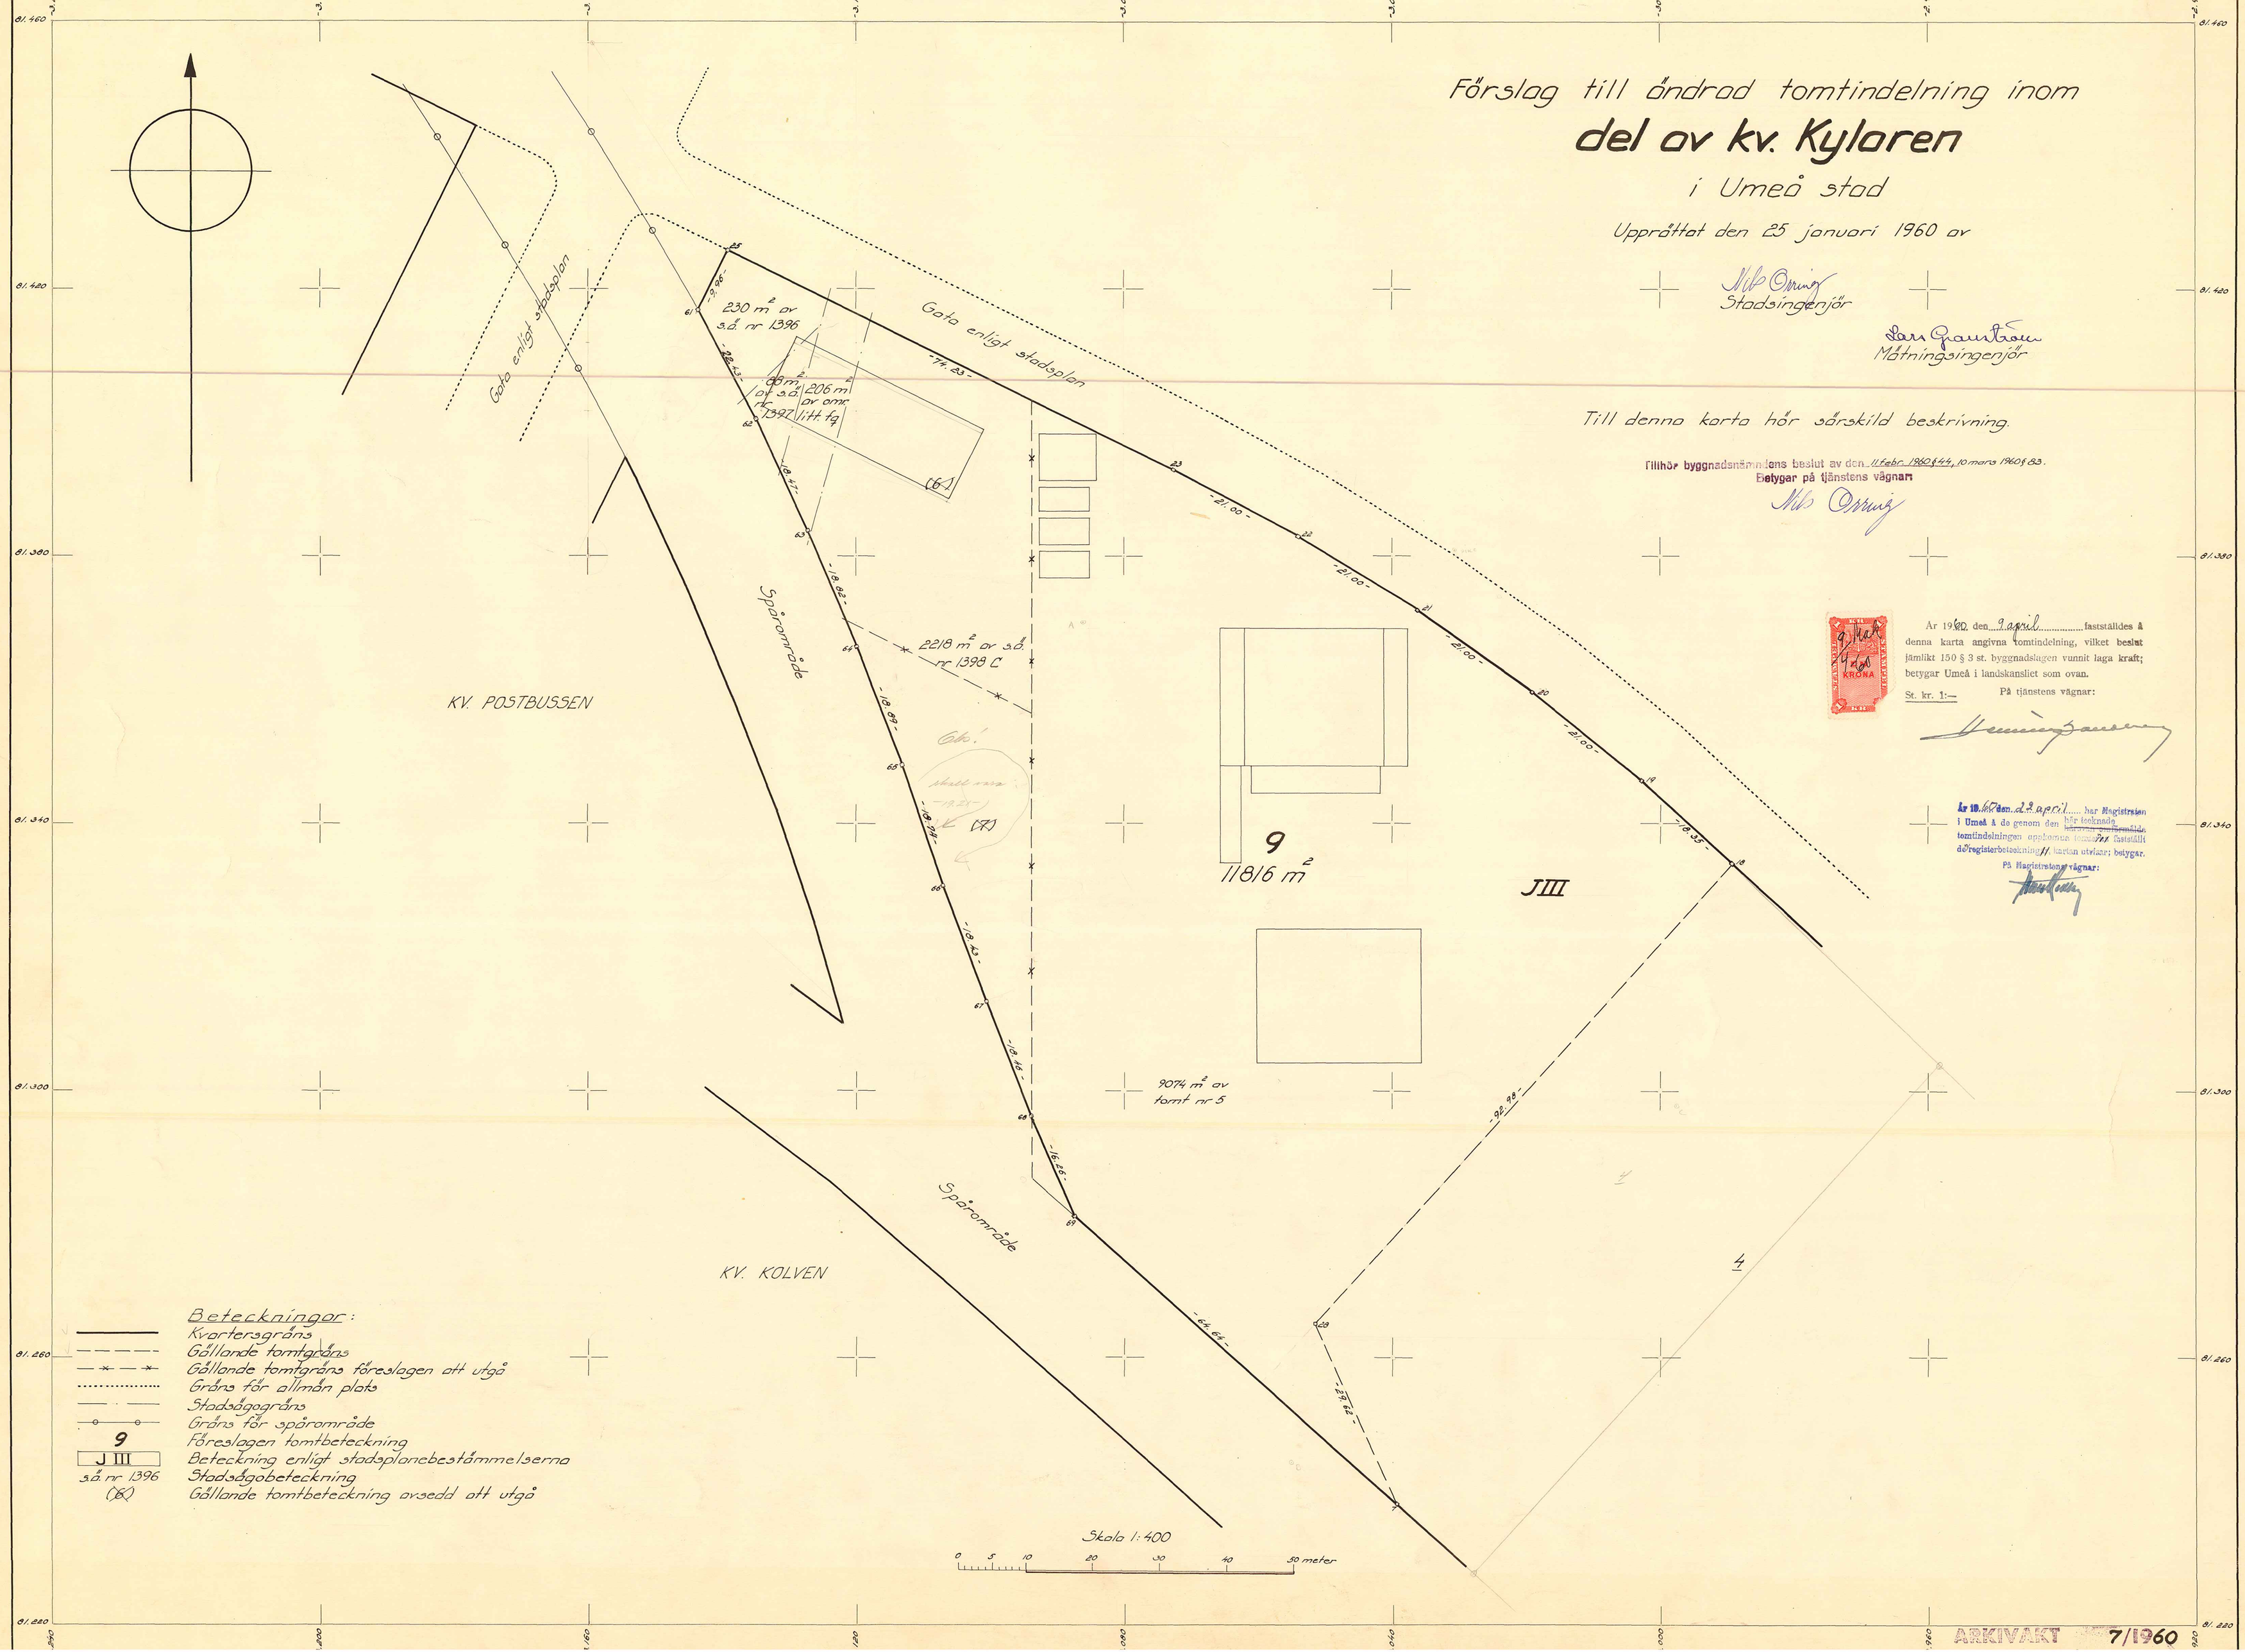

Beteckningar:
- Kvartersgräns
- Gällande tomtgräns
- Gällande tomtgräns föreslagen att utgå
- Gräns för allmän plats
- Stadsägagräns
- Gräns för spårområde
- 9 — Föreslagen tomtbeteckning
- J III — Beteckning enligt stadsplanebestämmelserna
- s.å. nr 1396 — Stadsägobeteckning
- (8) — Gällande tomtbeteckning avsedd att utgå

Skala 1:400
0 5 10 20 30 40 50 meter

År 1960 den 9 april fastställdes å denna karta angivna tomtindelning, vilket beslut jämlikt 150 § 3 st. byggnadslagen vunnit laga kraft; betygar Umeå i landskansliet som ovan.

St. kr. 1:— 9 Mar 9 Mar KRONA

På tjänstens vägnar:

År 19 den 22 april har Registraten i Umeå å de genom den här tecknade tomtindelningen uppkomna fastigheter fastställt de registerbeteckningar kartan utvisar; betygar.

På Registratens vägnar:

ARKIVAKT 7/1960