Förslag till ändrad tomtindelning inom

del av kv. Frigg

i Umeå stad

Upprättat den 22 november 1963 av

Nils Öring
Stadsingenjör

Lars Granström
Mätningsingenjör

Till denna karta hör särskild beskrivning.

Vinner Byggnadsnämndens beslut av den 12 dec. 1963 § 479.
Betygar på tjänstens vägnar:
Nils Öring

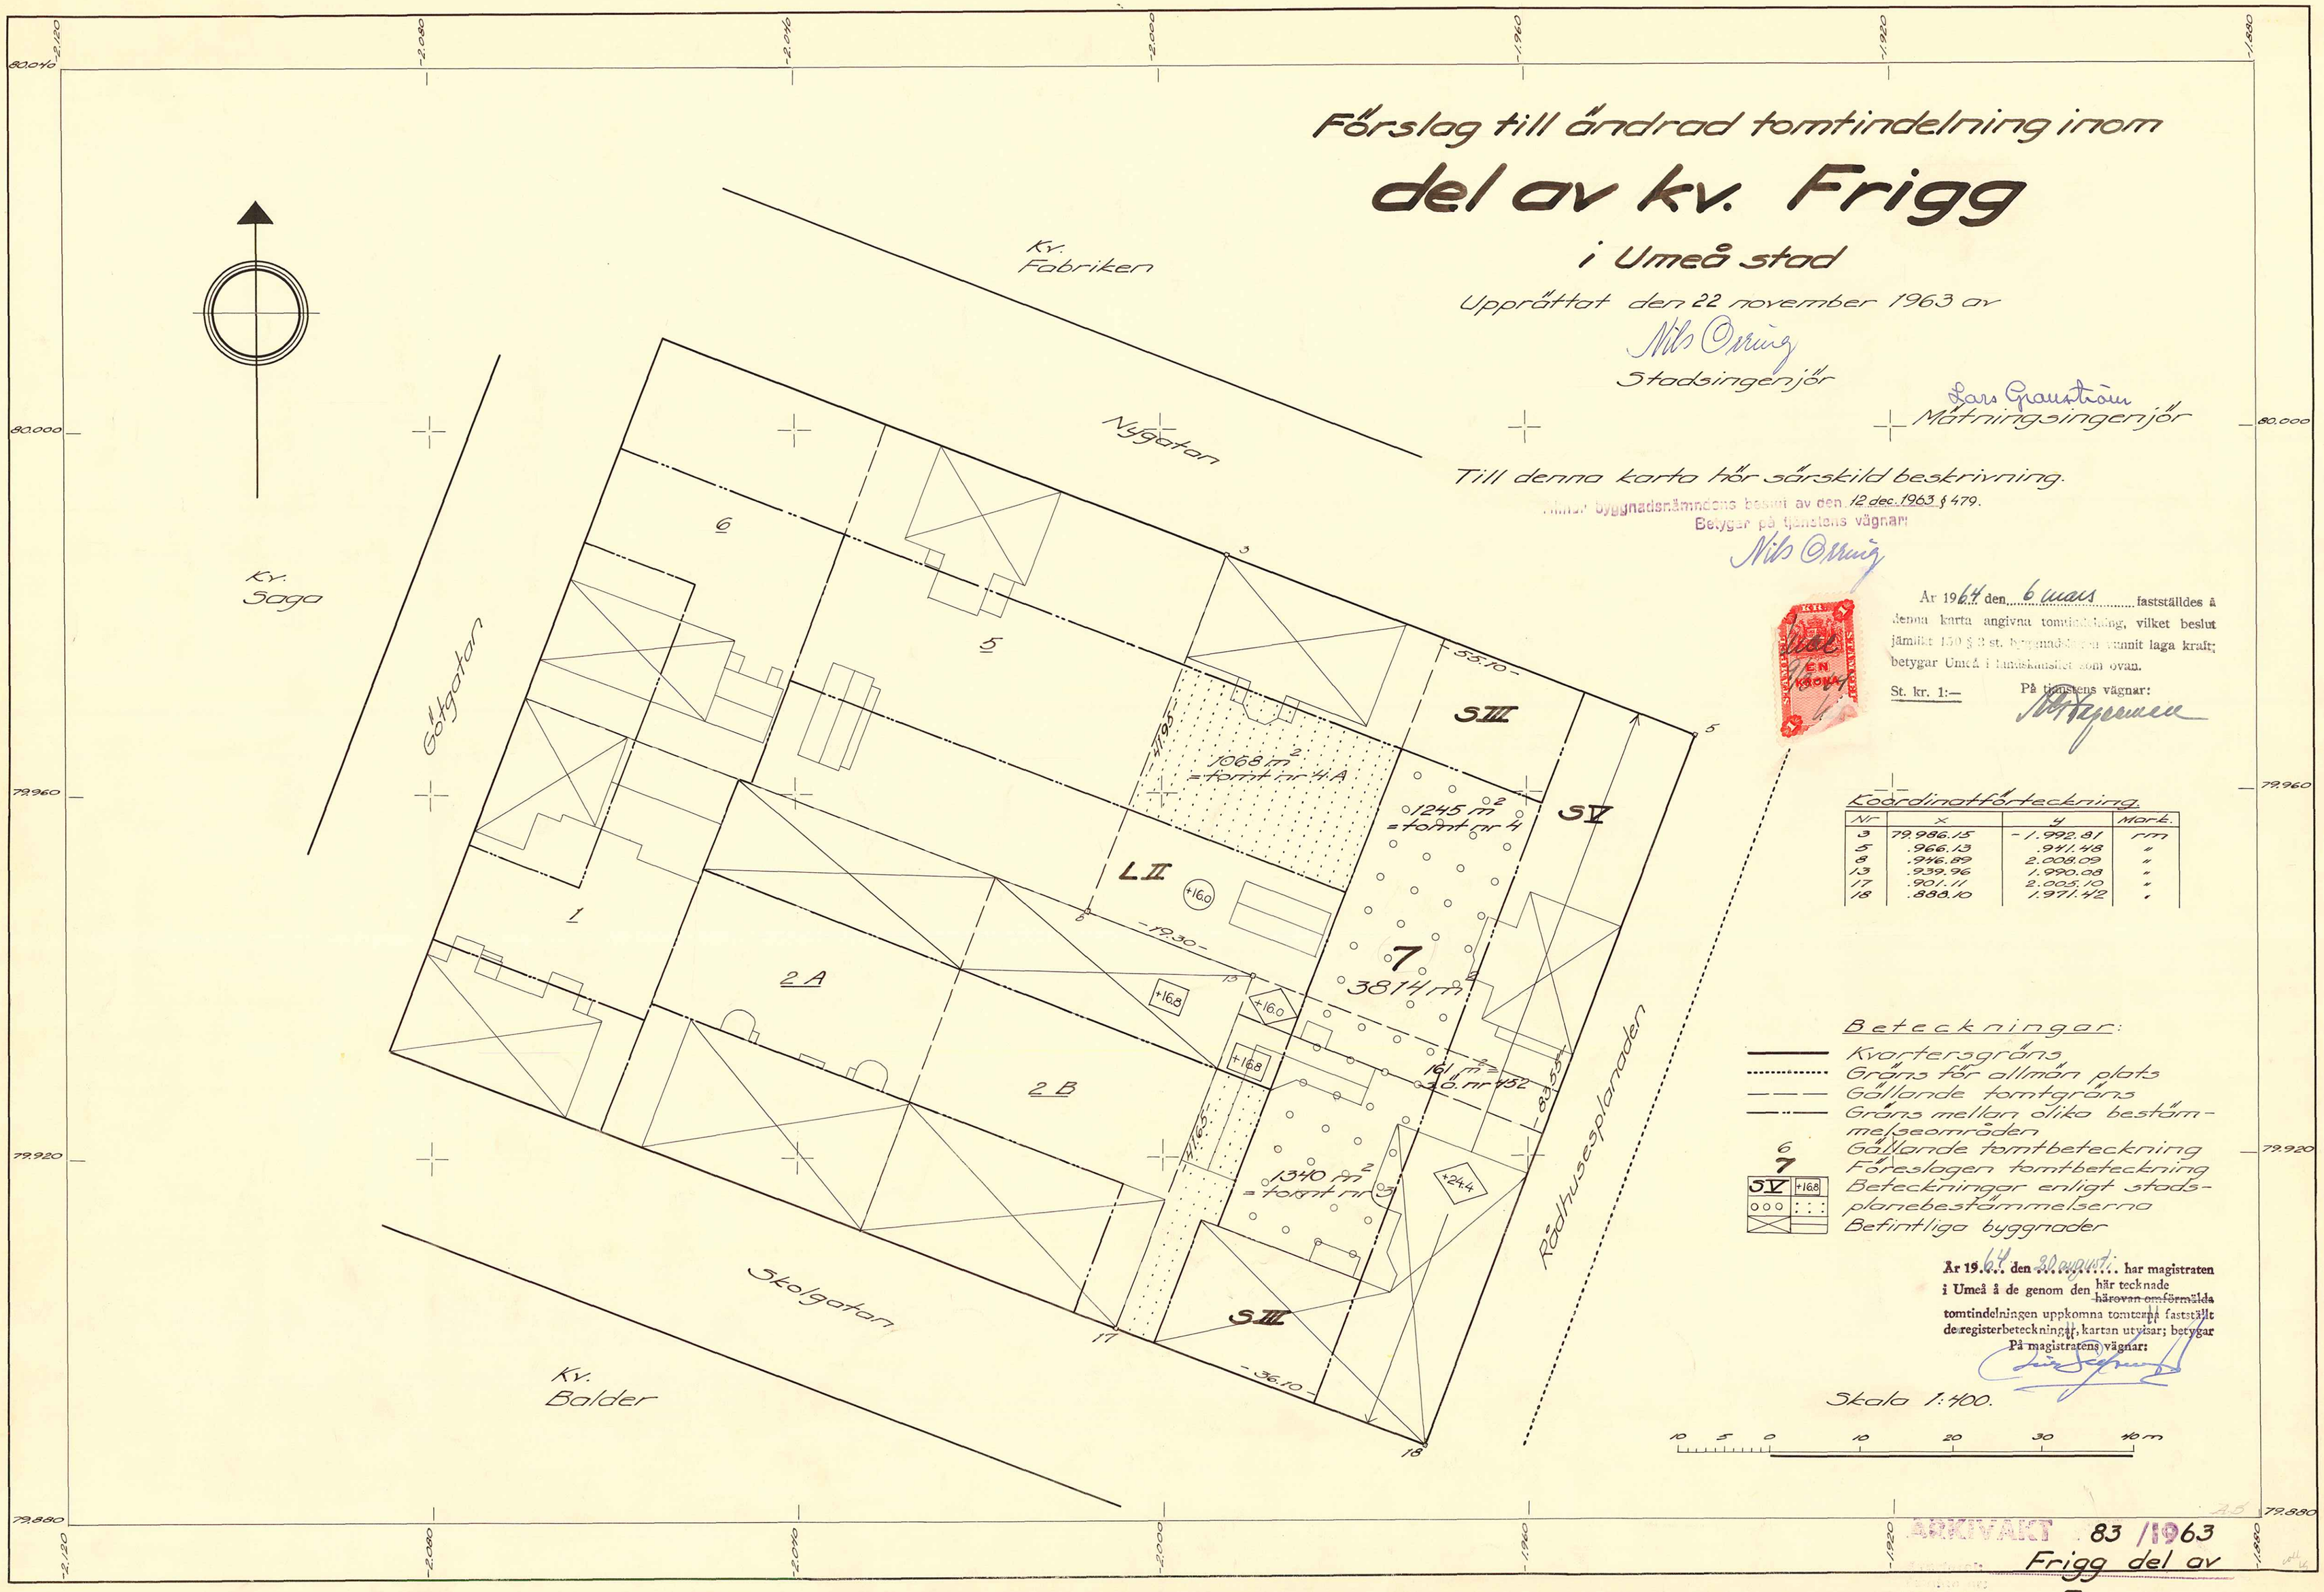

Koordinatförteckning.

Nr	x	y	Mark.
3	79.986.15	-1.992.81	rm
5	.966.13	.941.48	"
8	.946.89	2.008.09	"
13	.939.96	1.990.08	"
17	.901.11	2.005.10	"
18	.880.10	1.971.42	"

Beteckningar:

- Kvartersgräns
- Gräns för allmän plats
- Gällande tomtgräns
- Gräns mellan olika bestämmelseområden
- 6 Gällande tomtbeteckning
- 7 Föreslagen tomtbeteckning
- SV +16.8 Beteckningar enligt stadsplanebestämmelserna
- Befintliga byggnader

Skala 1:400.

10 5 0 10 20 30 40 m

En krona

Utl. 1964 den 6 mars fastställdes å denna karta angivna tomtindelning, vilket beslut jämlikt 150 § 3 st. byggnadslagen vunnit laga kraft; betygar Umeå i länsstyrelsen som ovan.

St. kr. 1:—

På länsstyrelsens vägnar:

Är 19.64 den 30 augusti har magistraten i Umeå å de genom den här tecknade ~~härovan omförmälda~~ tomtindelningen uppkomna tomterna fastställt de registerbeteckningar, kartan utvisar; betygar

På magistratens vägnar:

ARKIVALT 83 /1963
Frigg del av
7