


KARTA
ÖFVER
JORDEGAN UNDER N: 39 Å STADENS WRETKARTA
UPPRÄTTAD ÅR 1909 AF

Carl Olander
STADSINGENIÖR

BESKRIFNING:

Tomtens yttnehåll är 12092,62 km.²
Af jordegan N: 39 stadens wretkarta fig A = 70281,10 km.²
" " " " " " B = 1811,46 "
Summa = 72092,62 km.²

Enligt W. Stolpes tomtkarta tillhör fig B hamnplanen
" af Kungl. Majestät den 30 Aug. 1902 utford gränsh-
ning af stadsplanekartan (fig B Kv. Laxen, tomten N: 21b.

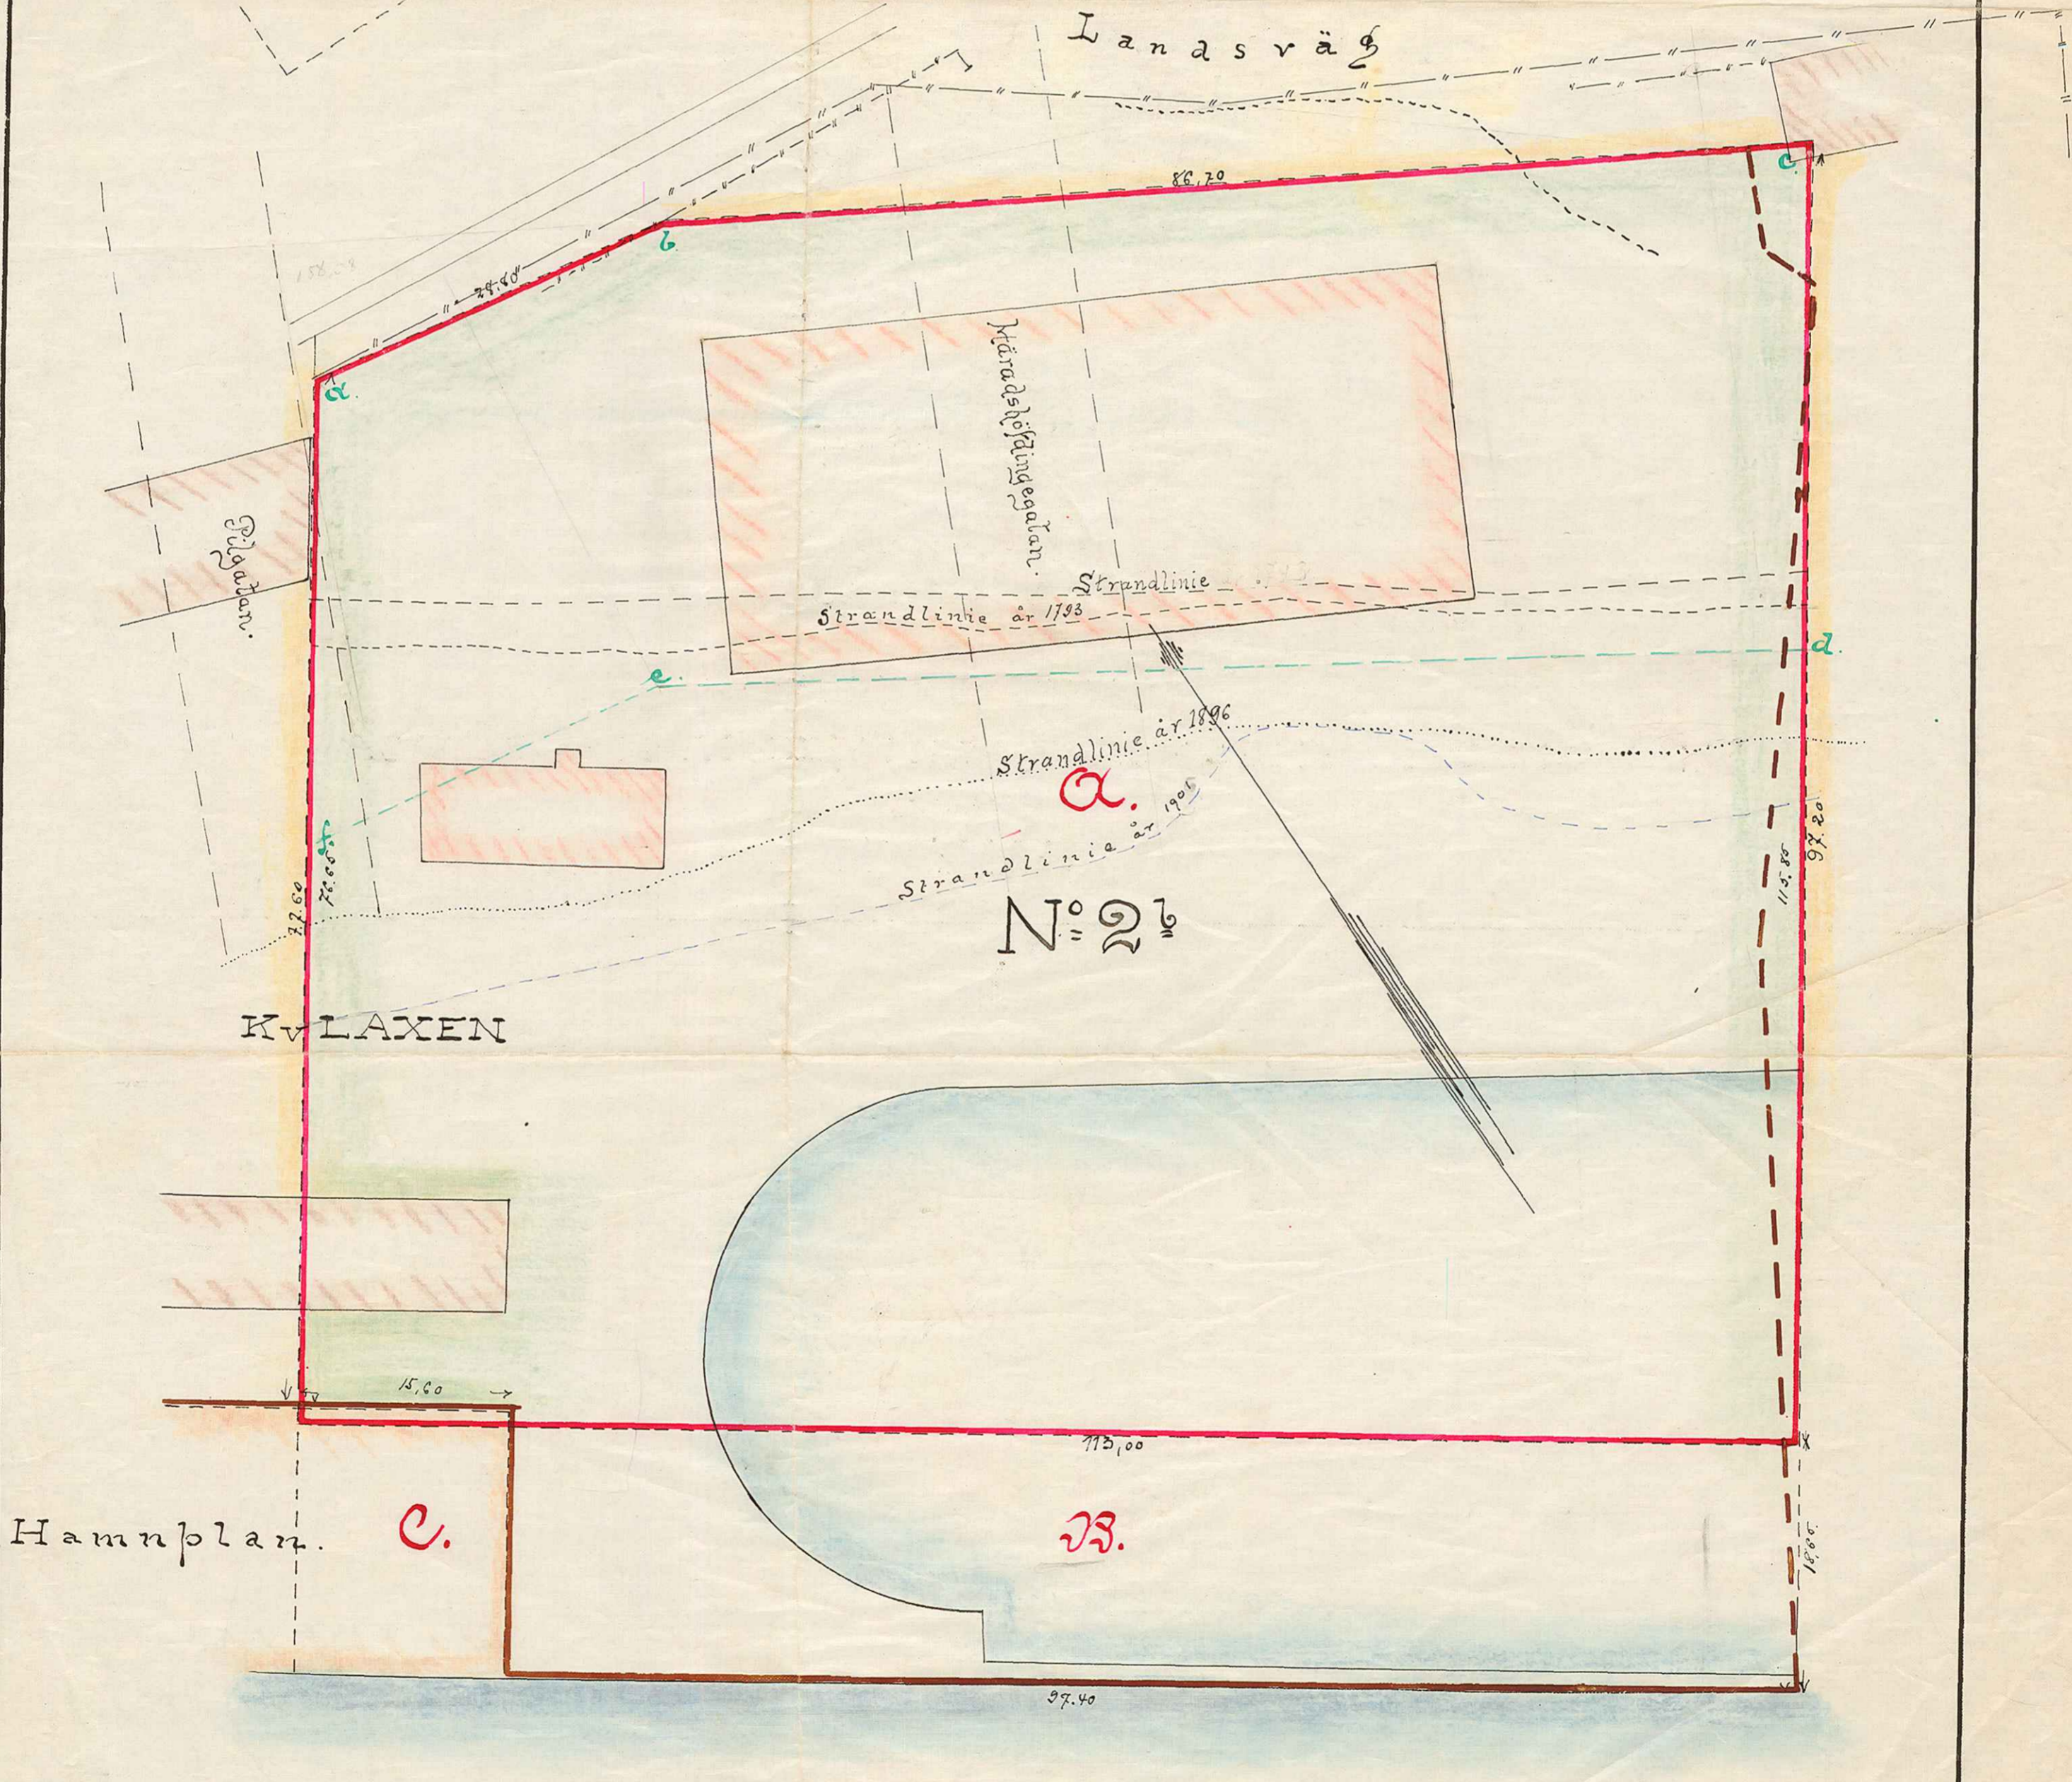

U m e E l f.

Stadsingenjörskontoret i Umeå
arkivakt 99 | 1939
Kvarteret:
Tomten nr: **A 17:18**
Stadsågan nr: