

Förslag till tomtindelning inom kvarteret Hornet i Umeå

upprättat den 13 sept 1944 av

E. Hultén

stadsingenjör mättningsman

Till denna karta hör särskild beskrivning

År 1944 den 22 november beslutades på denna karta angivna tomtindelning, vilket beslut på grund av tekniska skäl meddelades omedelbart vunnit laga kraft; betygar Umeå i landskansliet som ovan.

Sitt betal nr. 1:— På följande vägnar:
Hultén



År 1944 den 29 maj har Magistraten i Umeå å de genom den här tecknade tomtindelningen uppkomna tomterna fastsatt de registerbeteckningar, karta utvisar; betygar på Magistratens vägnar:


Andersson

Koordinatföreteckning


Nº	X	Y
1	80543,40	-1689,24
2	547,60	650,31
3	551,90	610,40
4	639,88	612,23
5	669,42	612,84
6	692,97	636,21
7	724,96	667,96
8	699,55	692,52
9	638,22	691,23
10	592,23	690,27
11	676,30	653,02
12	639,04	652,24
13	639,47	631,95
14	633,92	652,13
15	593,05	651,27

Beteckningar

- Kvarteregräns
- Gräns för allm. plats
- - - - - Föreslagen tomtgräns
- Fastighetsgräns
- - - - - Gräns mellan olika bestämmelseområden
- 5 Föreslagen beteckning å tomt nr. 000
- Stadsögo-beteckning
- ▨ Befintlig byggnad
- ▨ F III Beteckningar hänförande sig till stadsplanebestämmelser.

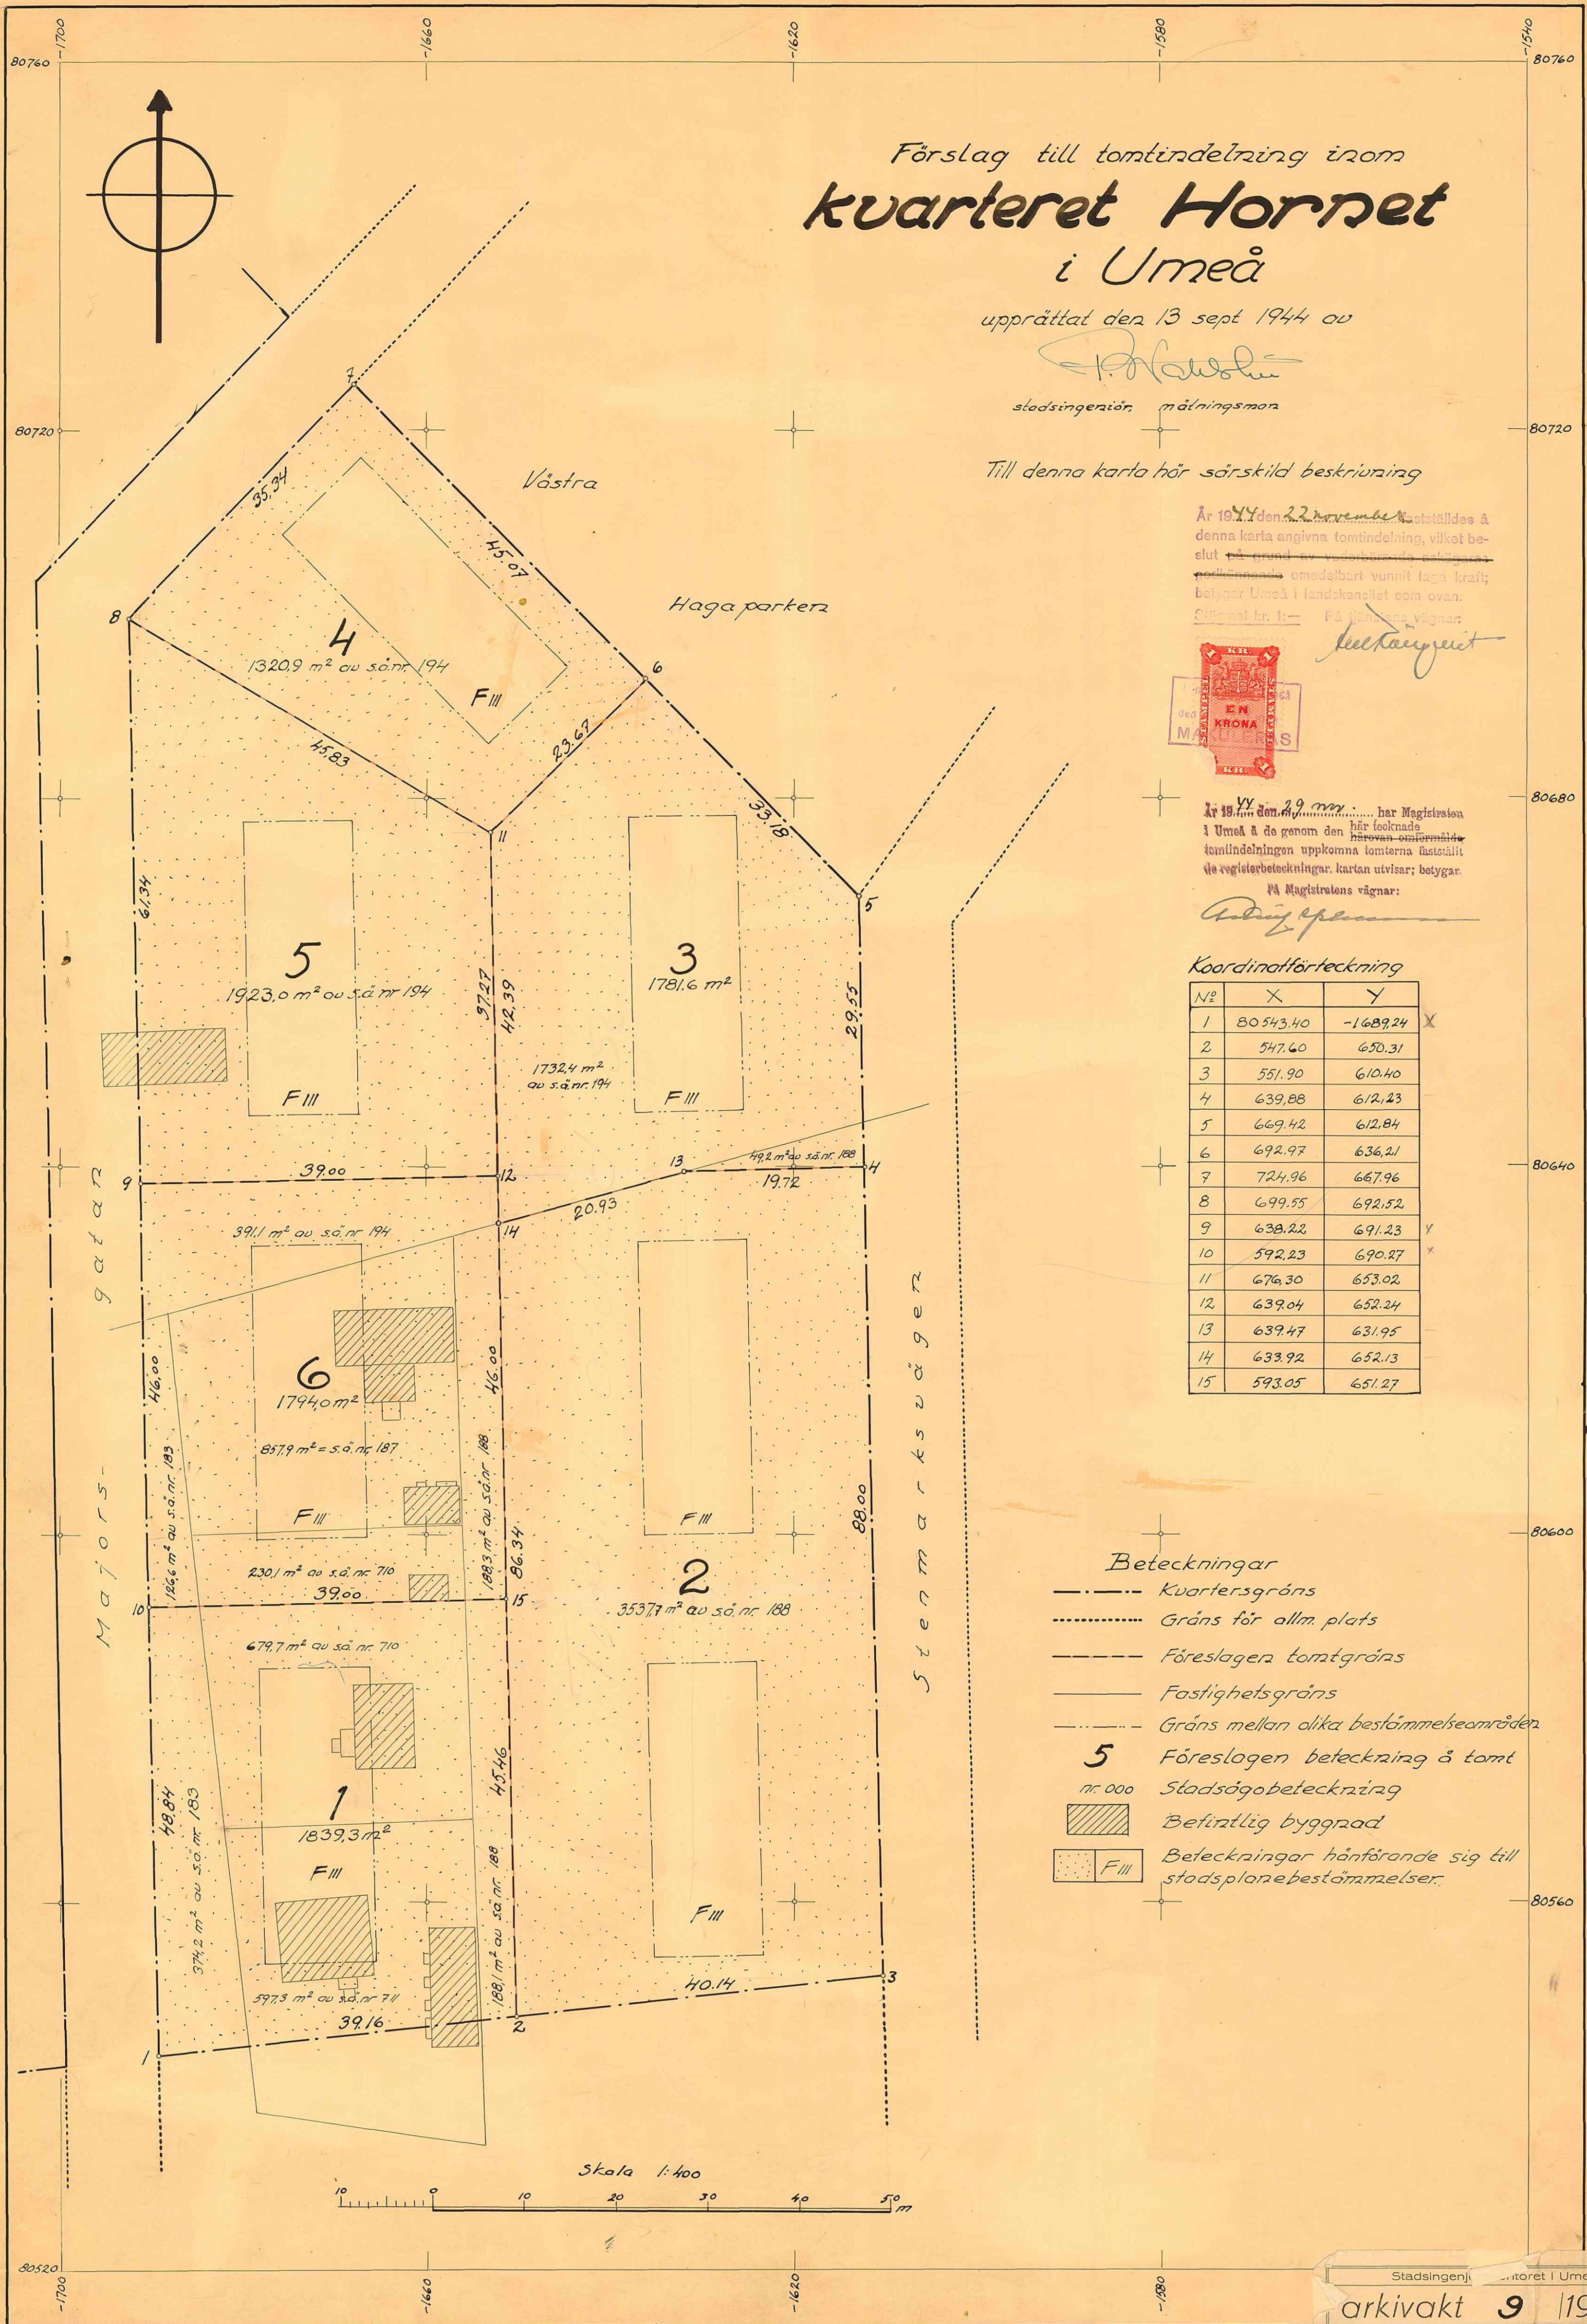

Skala 1:400

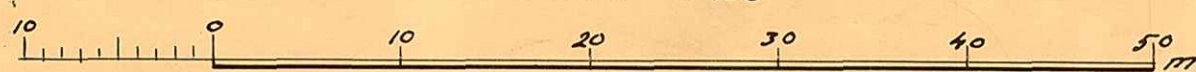

Stadsingenjör i Umeå

arkivakt 9 1944

Kvarteret: **Hornet**

Tomtnummer:
Stadsögonummer: