


STADSPLAN FÖR DJUPVIK MUNICIPAL SAMHÄLLE SKALA 1:1000

UTI WESTERBOTTENS LÄN



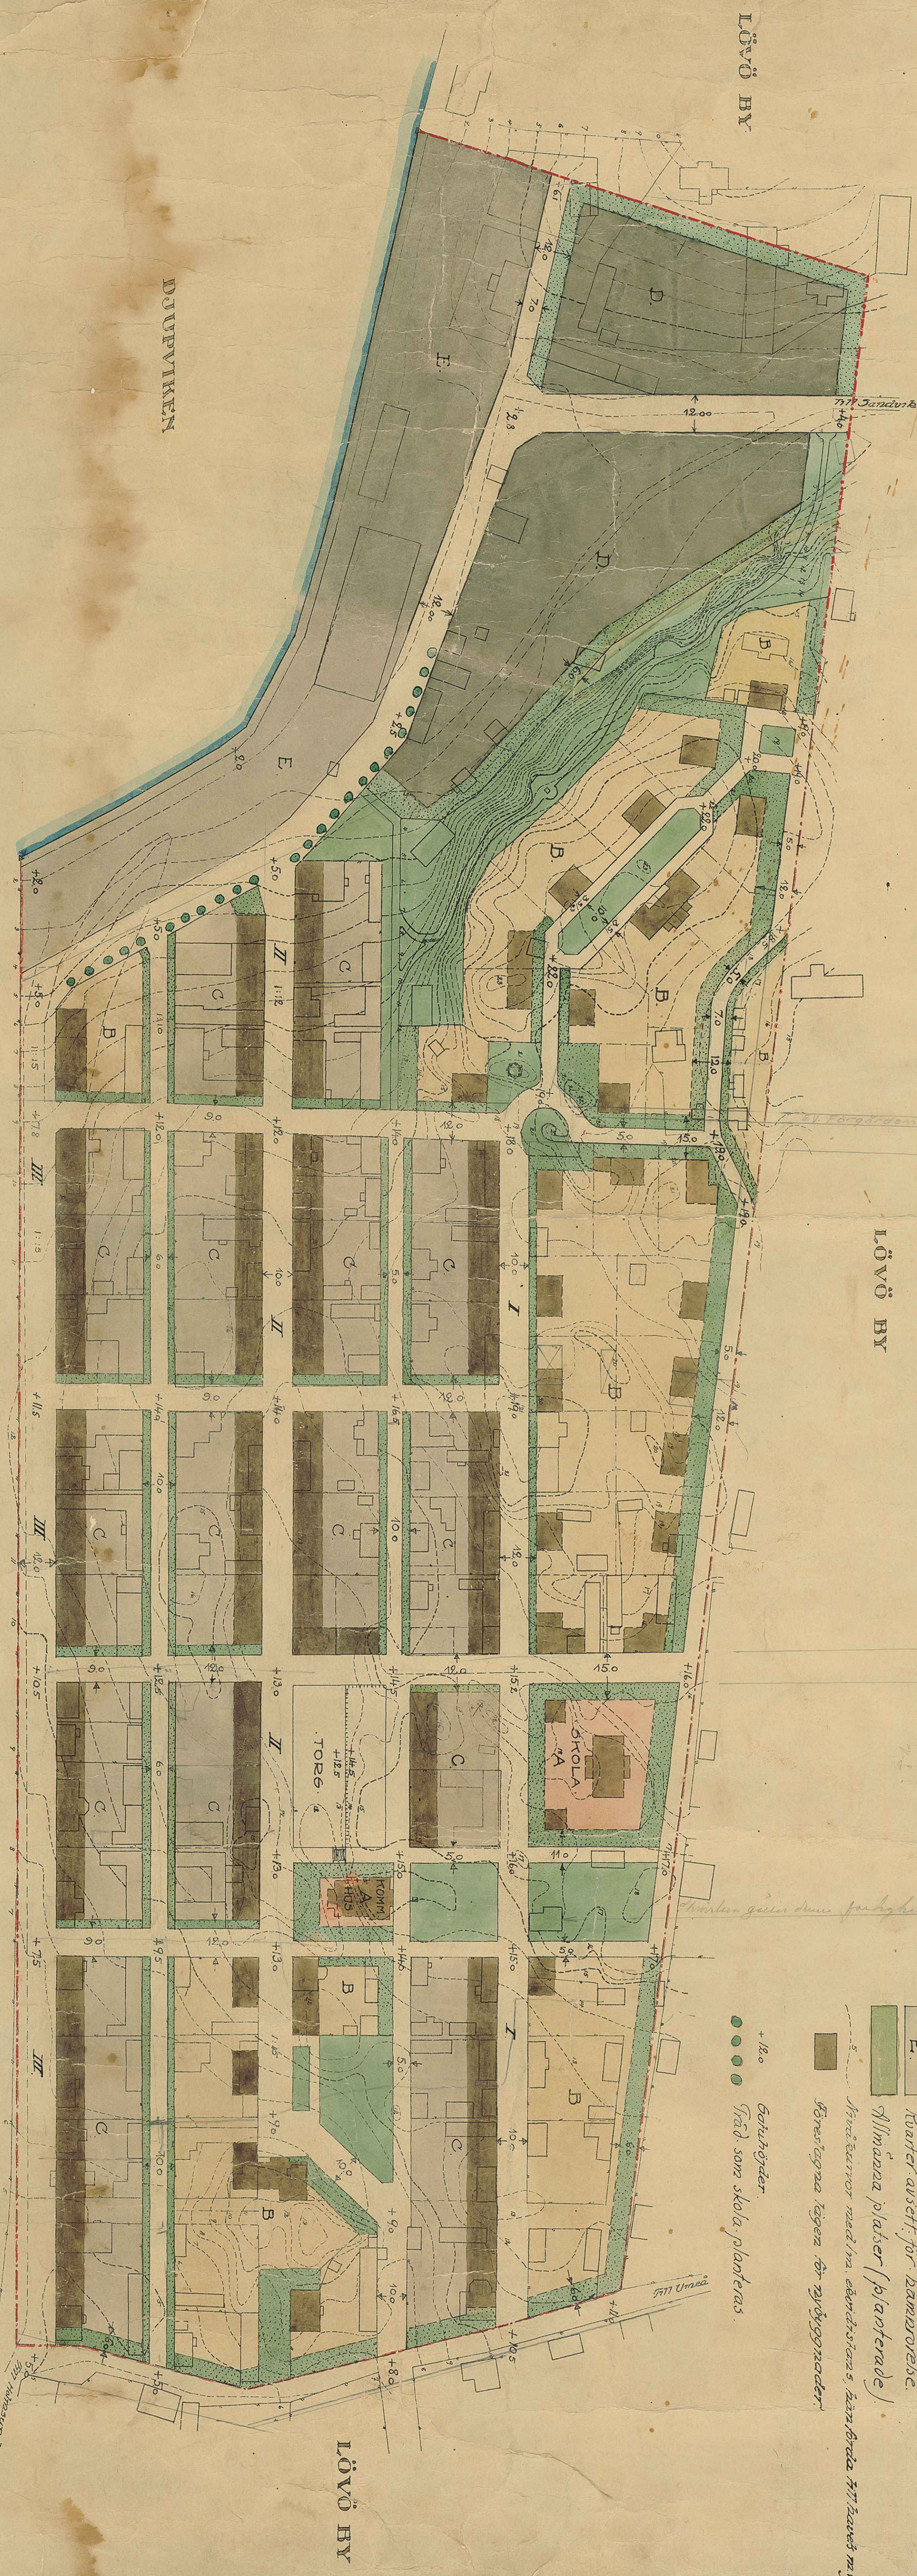

LÖVÖ BY

LÖVÖ BY

DJUPVIKEN




LÖVÖ BY

STOCKHOLM, 20 MAY 1924
ALLMÄNNA INGENJÖRSBYRÅN
H. O. TORULF