

Beskrivning


Över del för expropriation avsedda området

Fig nr	Festighet eller område samt dess ågare.	Ungfästlig areal i kv meter
1	Från en vid Lago skifte avsett samtillighet tillhörig samtliga markägare inom hemmanet 3/88 mth. Lovén mth	11200
2	Hamnområde	5490
3	Industriområde	7400
4	- D <sup>o</sup> -	4220
5	Gotumort	220
	Allmän plats	28530
Från lägenheten Lovén 1/328 avskedd från 3/188 mth. L <sup>o</sup> . rdn nr 1, tillhörig till 2/5 lohan Skerberg och Axel Åkerlund samt till 1/3 dötterdelägarna efter Albin Eriksson, nämligen dottern Maria Olivia Eriksson samt barnen Karl Arthur Falke, Astrid Ingeborg Maria, Telberg Ingrid Elisabet och Johan Leon Eriksson:		
6	Allmän plats	180
7	Industriområde	130
8	- D <sup>o</sup> -	540
9	Gotumort	620
	Allmän plats	1470
	Summa	30000

Gräns för område avsett till expropriation  
Festighetsgräns

Umeå i februari 1933.

*Rugstämme*

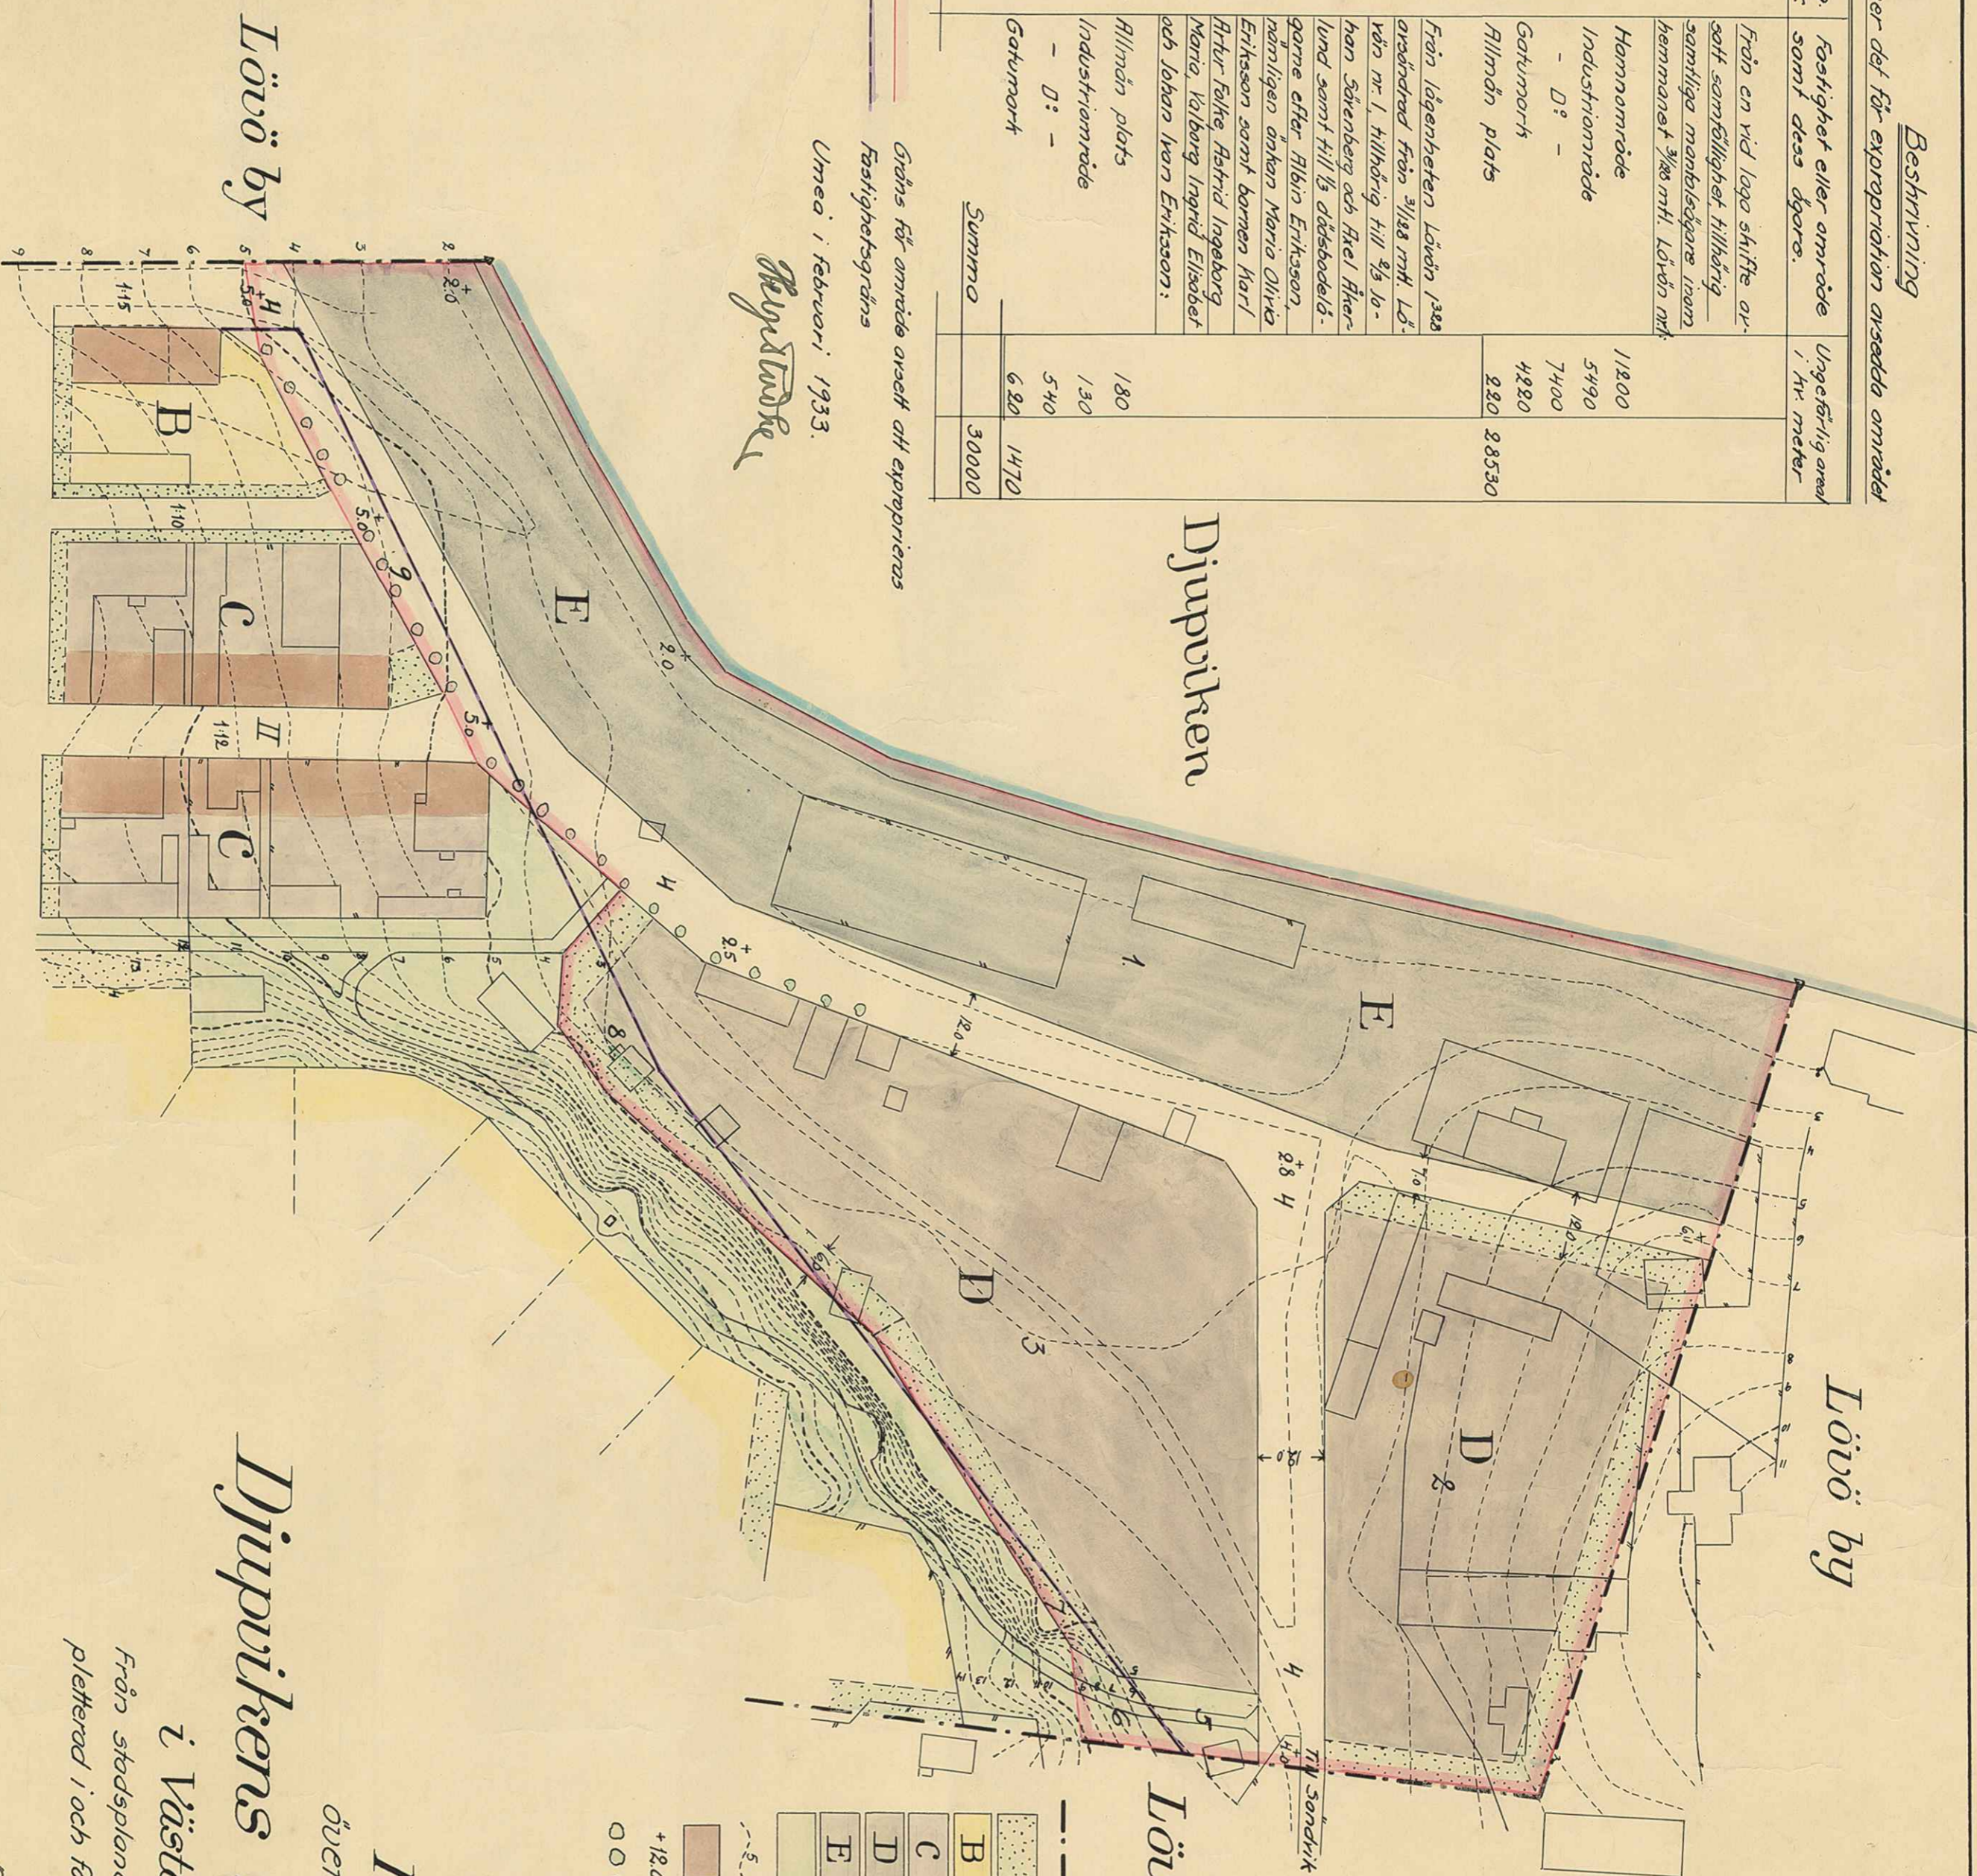

**Lövö by**

- Beteckningar ö stadsplaneförhållanden
- Stadsplanegräns och municipalgrens
  - Mark som icke för bebyggas
  - B Markter för fristående eller två och två kopplade hus
  - C Markter för slitet byggnadssätt (radhus)
  - D Industriområden
  - E Markter avsett för hamnområde
  - F Allmänna platser (planterade)
  - Nivåkurvor med 1m. elevations, hänförelse till havets m.v.y.
  - Föreslagna lägen för nybyggnader
  - +120 Gotuhöjder
  - ○ ○ Träd som skola planteras.

**Djupvikens municipalsamhälle**

i Västerbottens län;

Från stadsplanekortet uttagen och kompletterad i och för ansökan om expropriation

år 1933 av

*Rugstämme*

Överlämnadare

Skala 1:1000