

KARTA

över

Kvarteret Rind


uti

Djupviks municipalsamhälle

Upprättad som förslag till tomtindelning
år 1924 av

Oscar Rindberg
Distriktslantmätare

SKALMÅTT:

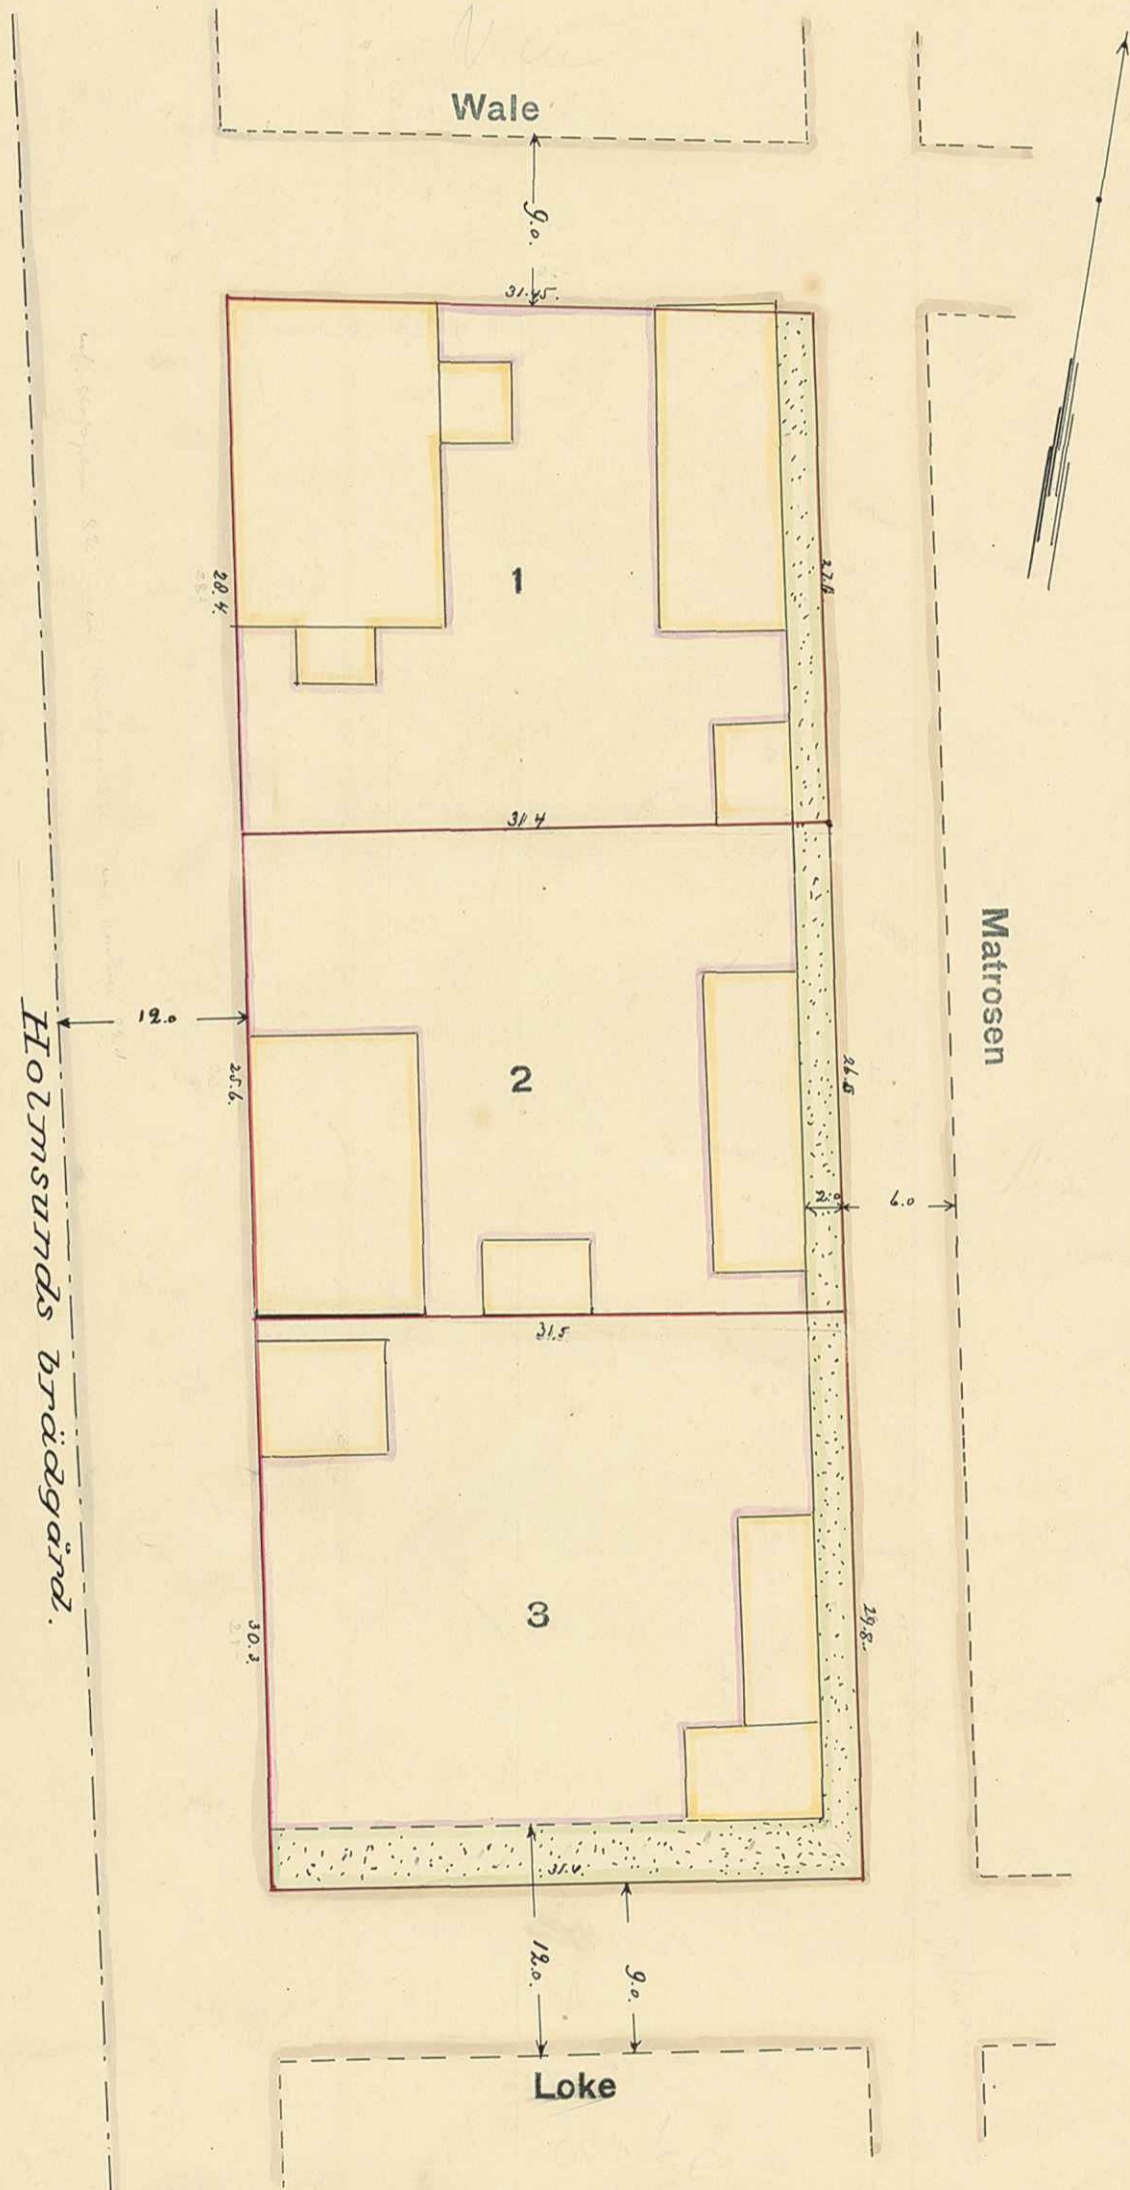

BESKRIVNING

Tomten nr.1

av Lövön 1 ³²⁸ 869,8 Kvm.

Tomten nr.2

av Lövön 1 ³²⁸ 811,4

Tomten nr.3

av Lövön 1 ³²⁸ 942,1

Holmsunds brädgård.



Losen 12:25 Kr.

Stämpel en krona.

Genom resolution den 2 februari 1925 har Länsstyrelsen i Västerbottens län fastställt byggnadsnämndens i Djupviks municipalsamhälle beslut den 26 november 1924 angående tomtindelning i Kvarteret Rind i Djupviks municipalsamhälle i samband med denna karta; bebyggas. Elusa i landskansliet som ovan.

För tjänstens vägnar:
Mica Amgren

Fastst 2.2.25
RIND 1-3 (Ho)