

Karta

rörande förslag till ändring av tomtindelning för del av kvarteret

TULPANEN

i Holmsunds köping, Västerbottens län,

upprättad år 1968 av:

Björn Ahlund / *Surtillamson*
 Antmätare / ingenjör

Skala 1:400.



Koordinatförteckning.			
pkt.	mark.	x	y
5	rg	66855.43	3039.72
6	rg	840.16	3047.27
10		820.18	3049.54
11		771.40	3055.08
12		767.67	3012.46
18		839.18	3006.50
20		827.16	3012.41
21		815.89	3012.43

Beteckningar.

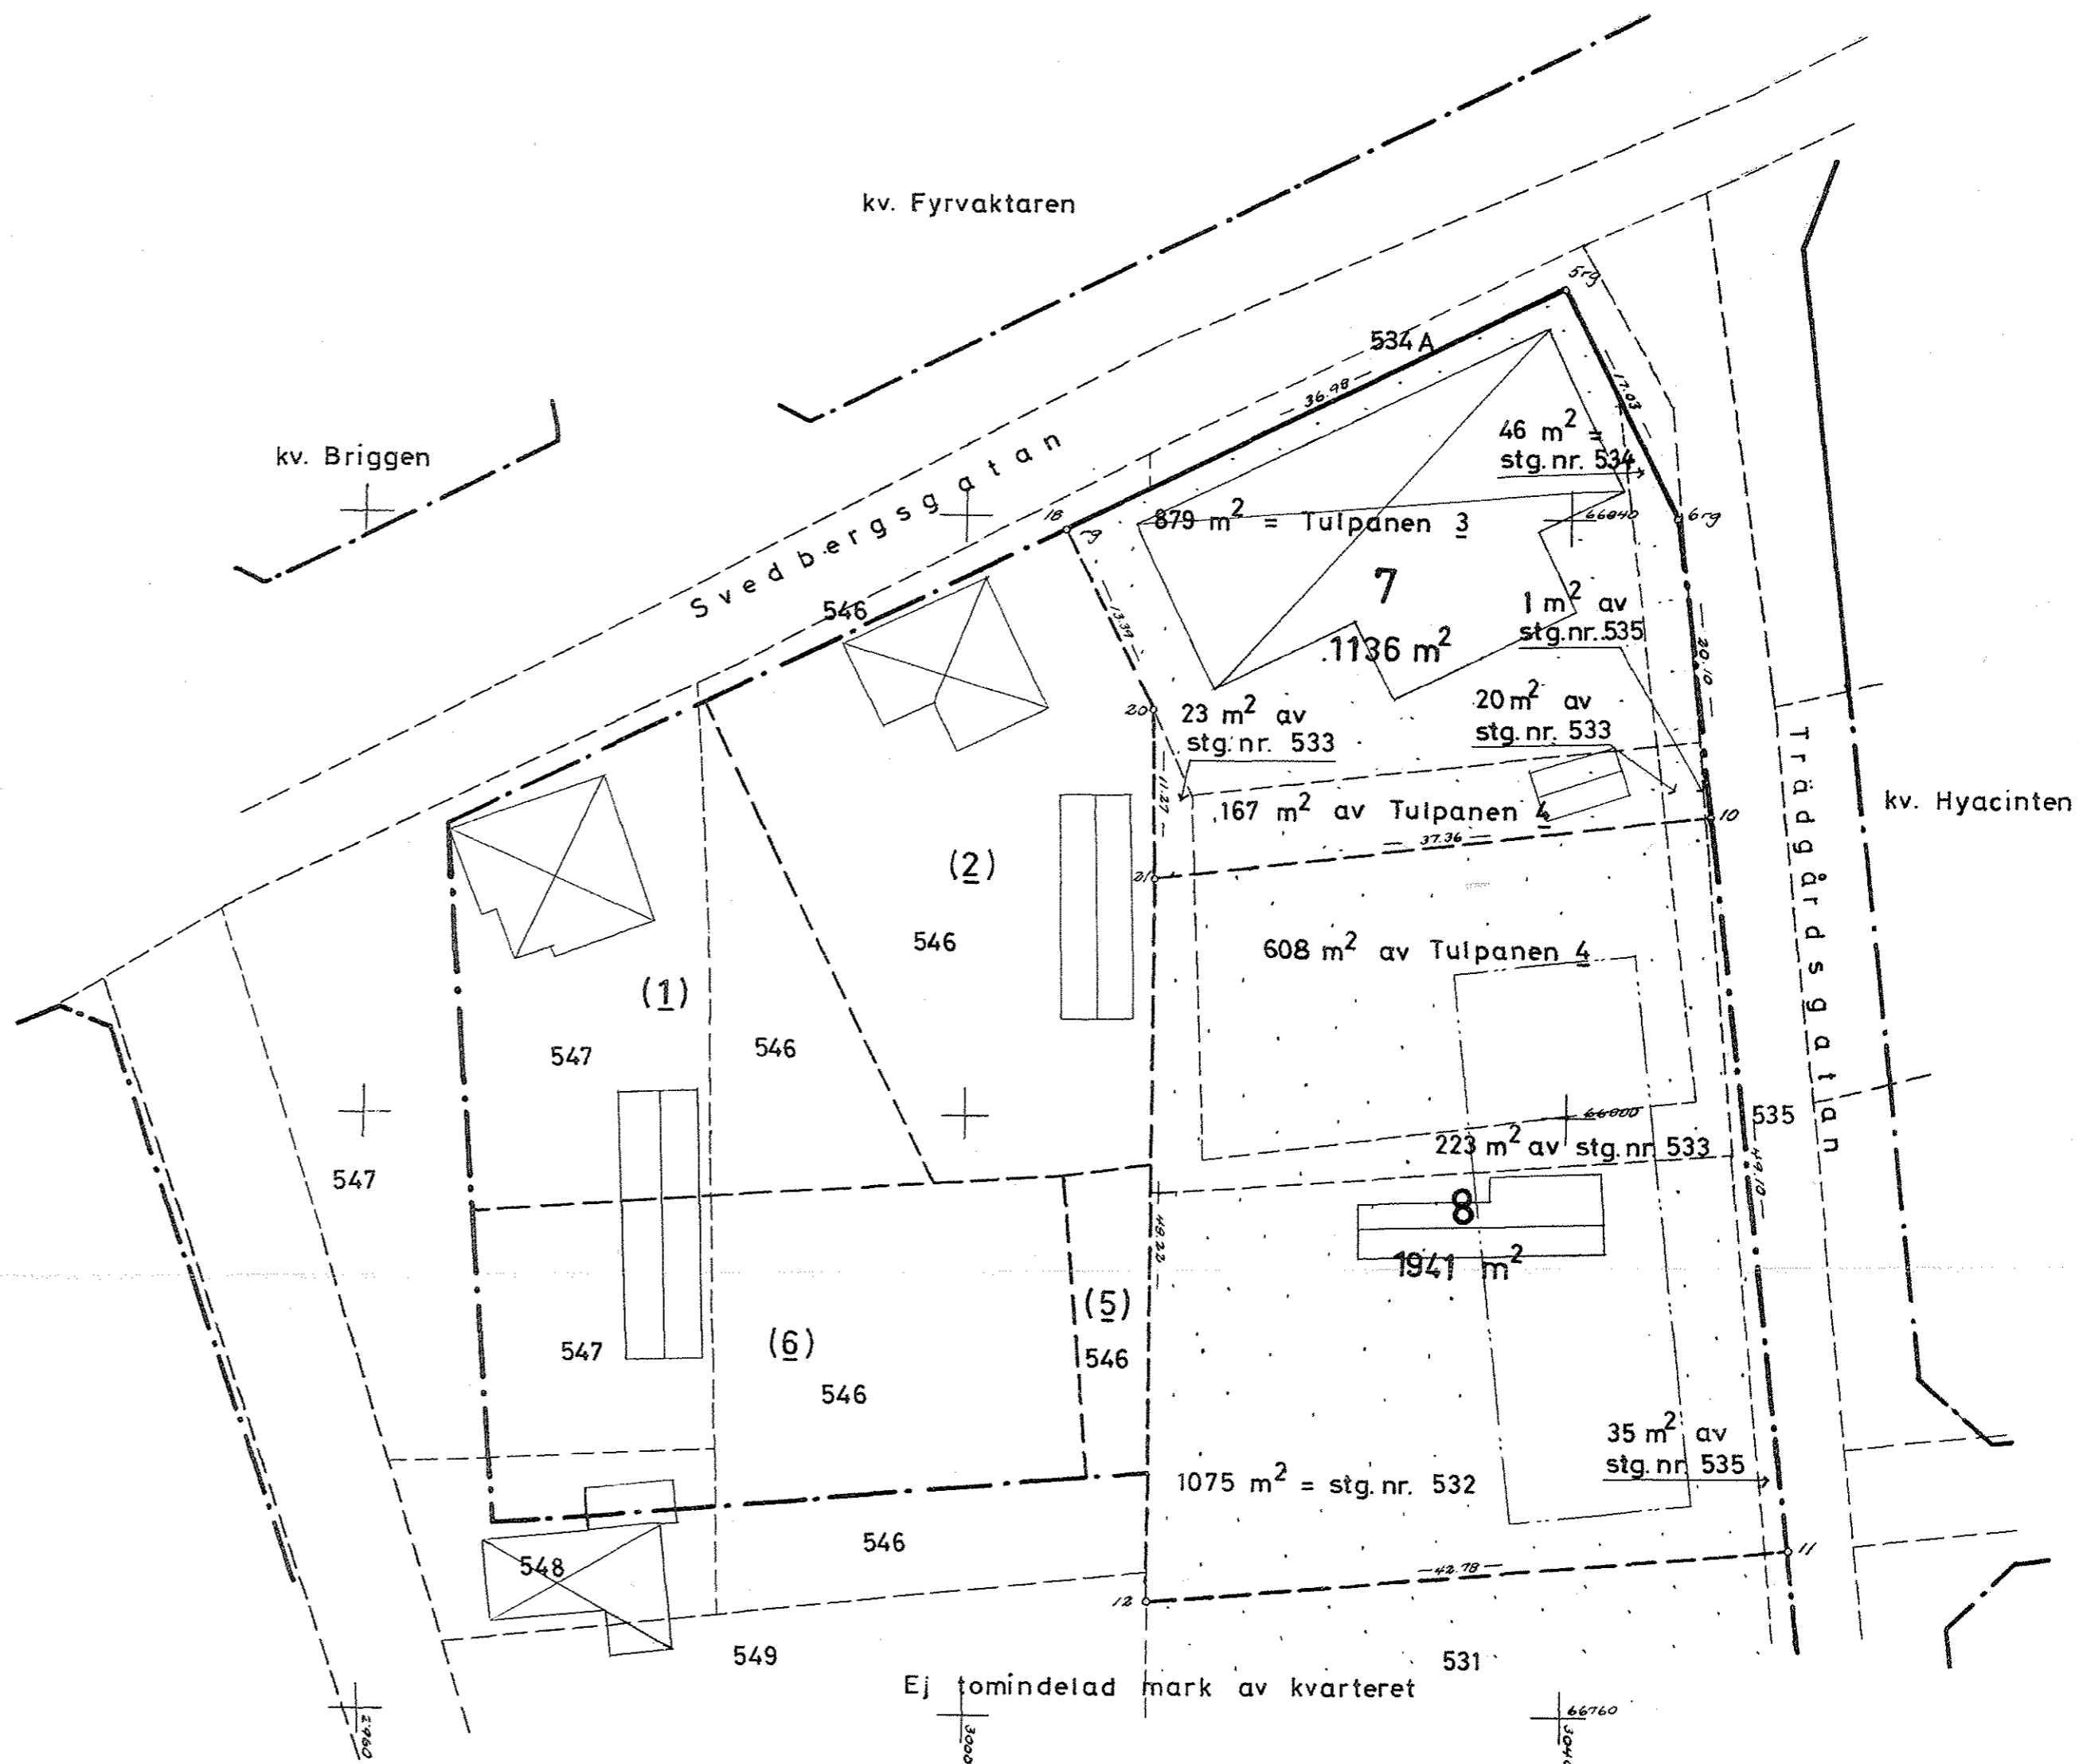
- Kvarteregräns sammanfallande med fastighetsgräns.
- · - · - " ej " " "
- - - - - Tomtgräns.
- - - - - Fastighetsgräns.
- Område som ej får bebyggas.

Tillhör byggnadsnämndens beslut

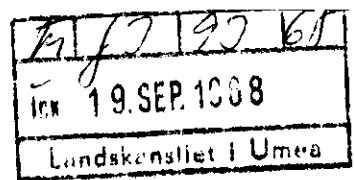
den 6.8.1968 § 300 betygar:

Berne Samuelsson
 byggnadsnämndens sek.

År 1968 den 10 oktober fastställdes å denna karta angivna tomtindelning, vilket beslut jämlikt 150 § 3 st. byggnadslagen vunnit laga kraft; betygar Umeå i landskansliet som ovan. På tjänstens vägnar:



Ej tomindelad mark av kvarteret



BESKRIVNING

till tomtindelning ^{av del/} av kvarteret T U L P A N E N i Holmsunds köping,
Västerbottens län.

Förutsättningar, motiv m. m.

Till grund för tomtindelningen ligger en den 15.10.1967 fastställd stadsplan.

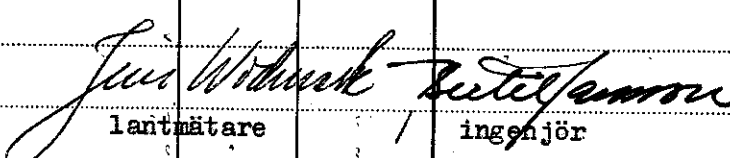
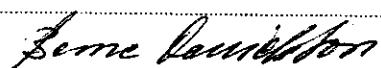
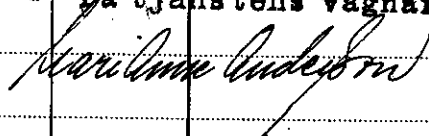
Kvarteret har tidigare varit föremål för tomtindelning fastställd den 23.3.1944.

Kvarteret är avsett för bostads- och handelsändamål. Närmare detaljer om hushöjd m.m. återfinnas i stadsplanebestämmelserna.

Nedanstående sakägare och fastigheter beröras av tomtindelningsförslaget (hämtade ur lagfartsböckerna).

Fastighet	Ägare, adress
Berörd del:	
Tulpanen 3 ✓	✓ Konsum Södra Västerbotten ekonomisk förening, Fastighetsavd. Kungsg. 54, Umeå
" 4 ✓	✓ Torsten Wessman, Lindvägen 7, 91300 Holmsund och ✓ Daniel Forsberg, Parkv. 26, 91300, Holmsund
stg. nr 532 ✓	d:o
" " 533 ✓	d:o
" " 534 ✓	✓ Konsum Södra Västerbotten ekonomisk förening, Fastighetsavd. Kungsg. 54, Umeå
" " 535 ✓	Holmsunds kommun, 91300, Holmsund
Ej berörd del:	
stg. nr 546	✓ Gustav Andreas Eriksson, Svedbergsg. 13, 91300, Holmsund
" " 547	Holmsunds köping, 93100, Holmsund
" " 548	Edvin Höber, Centralgatan 22, 91300 Holmsund.
" " 531	Ingvar Jakobsson, Trädgårdegatan 17, 91300 Holmsund

Genom den föreslagna tomtindelningen indelas kvarteret i tomter, vilka beskrivas sålunda:

Tomt nr	Tomten angränsar			I tomten ingår		Tomtens areal m ²
	tomt, gata, plats e. d.	melan gräns-punkterna	med längd m	fastighet, fastighetsdel eller tomtområde	areal m ²	
1	2	3	4	5	6	7
7	Nordväst: Svedbergsgatan	18-5	36.98	Av Tulpanen 4	167	
	Öster: Trädgårdsgatan	5-6	17.03	Tulpanen 3	879	
	" " "	6-10	20.10	Av stg. nr 533	43	
	Söder: tomt nr 8	10-21	37.36	" " 534	46	
	Väster: tomt nr 2	21-20	11.27	" " " 535	1	
	" " " "	20-18	13.39			1136
8	Norr: tomt nr 7	21-10	37.36	Av Tulpanen 4	608	
	Öster: Trädgårdsgatan	10-11	49.10	Stg. nr 532	1075	
	Söder: ej tomtindelad mark	11-12	42.78	Av stg. nr 533	223	
	Väster: " " "			" " " 535	35	
	tomt nr 5 och 2	12-21	48.22			1941
Umeå den 26.4.1968						
 lantmätare ingenjör						
Tillhör byggnadsnämndens beslut den 6.8.68 § 300 betygat:						
 byggnadsnämndens ordf. sek.						
Tillhör länsstyrelsens i Västerbottens län beslut den 10/10 1968. Umeå i landskansliet som ovan.						
På tjänstens vägnar:						
						

7

LÄNSSTYRELSEN

I
VÄSTERBOTTENS LÄN

Nr _____ III G3 93 68

HOLMSUNDS KÖPING

14 OKT 1968

Byggnads-konferens

R E S O L U T I O N

Länsstyrelsen i Västerbottens län fastställer, med stöd av 33 § byggnadslagen, ett av byggnadsnämnden i Holmsunds köping den 6 augusti 1968 antaget förslag till ändrad tomtindelning för del av kvarteret Tulpanen i köpingen, vilket förslag åskådliggjorts å en av lantmätaren Björn Alquist år 1968 upprättad karta med tillhörande beskrivning, upprättad av lantmätaren Jim Widmark den 26 april 1968.

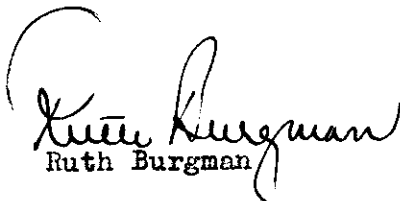
Enligt det sålunda fastställda förslaget indelas kvartersdelen i två tomter, betecknade nr 7 - 8.

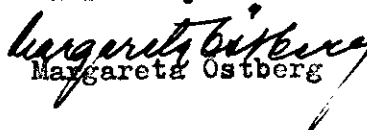
Jämlikt 150 § tredje stycket byggnadslagen må klagan över detta beslut icke föras.

Länsstyrelsen fastställer tillika de å kartan och i beskrivningen använda tomtbeteckningarna.

Umeå i landskansliet den 10 oktober 1968.

På länsstyrelsens vägnar:


Ruth Burgman


Margareta Ostberg

Utan avgift byggnadsnämnden i Holmsunds köping

24-HOS-1258