

Karta

rörande förslag till tomtindelning av

kv. Poppeln

i Holmsunds köping, Västerbottens län,
upprättad år 1955 av:

Lars Björkgren
distriktslantmätare


Skala 1:400

Beskrivningar

- kvartersgräns
- - - befintlig fastighetsgräns
- föreslagen tomtgräns
- område, som ej får bebyggas

Tillhör Byggnadsnämndens beslut

byggnadsnämndens ordf. *John*

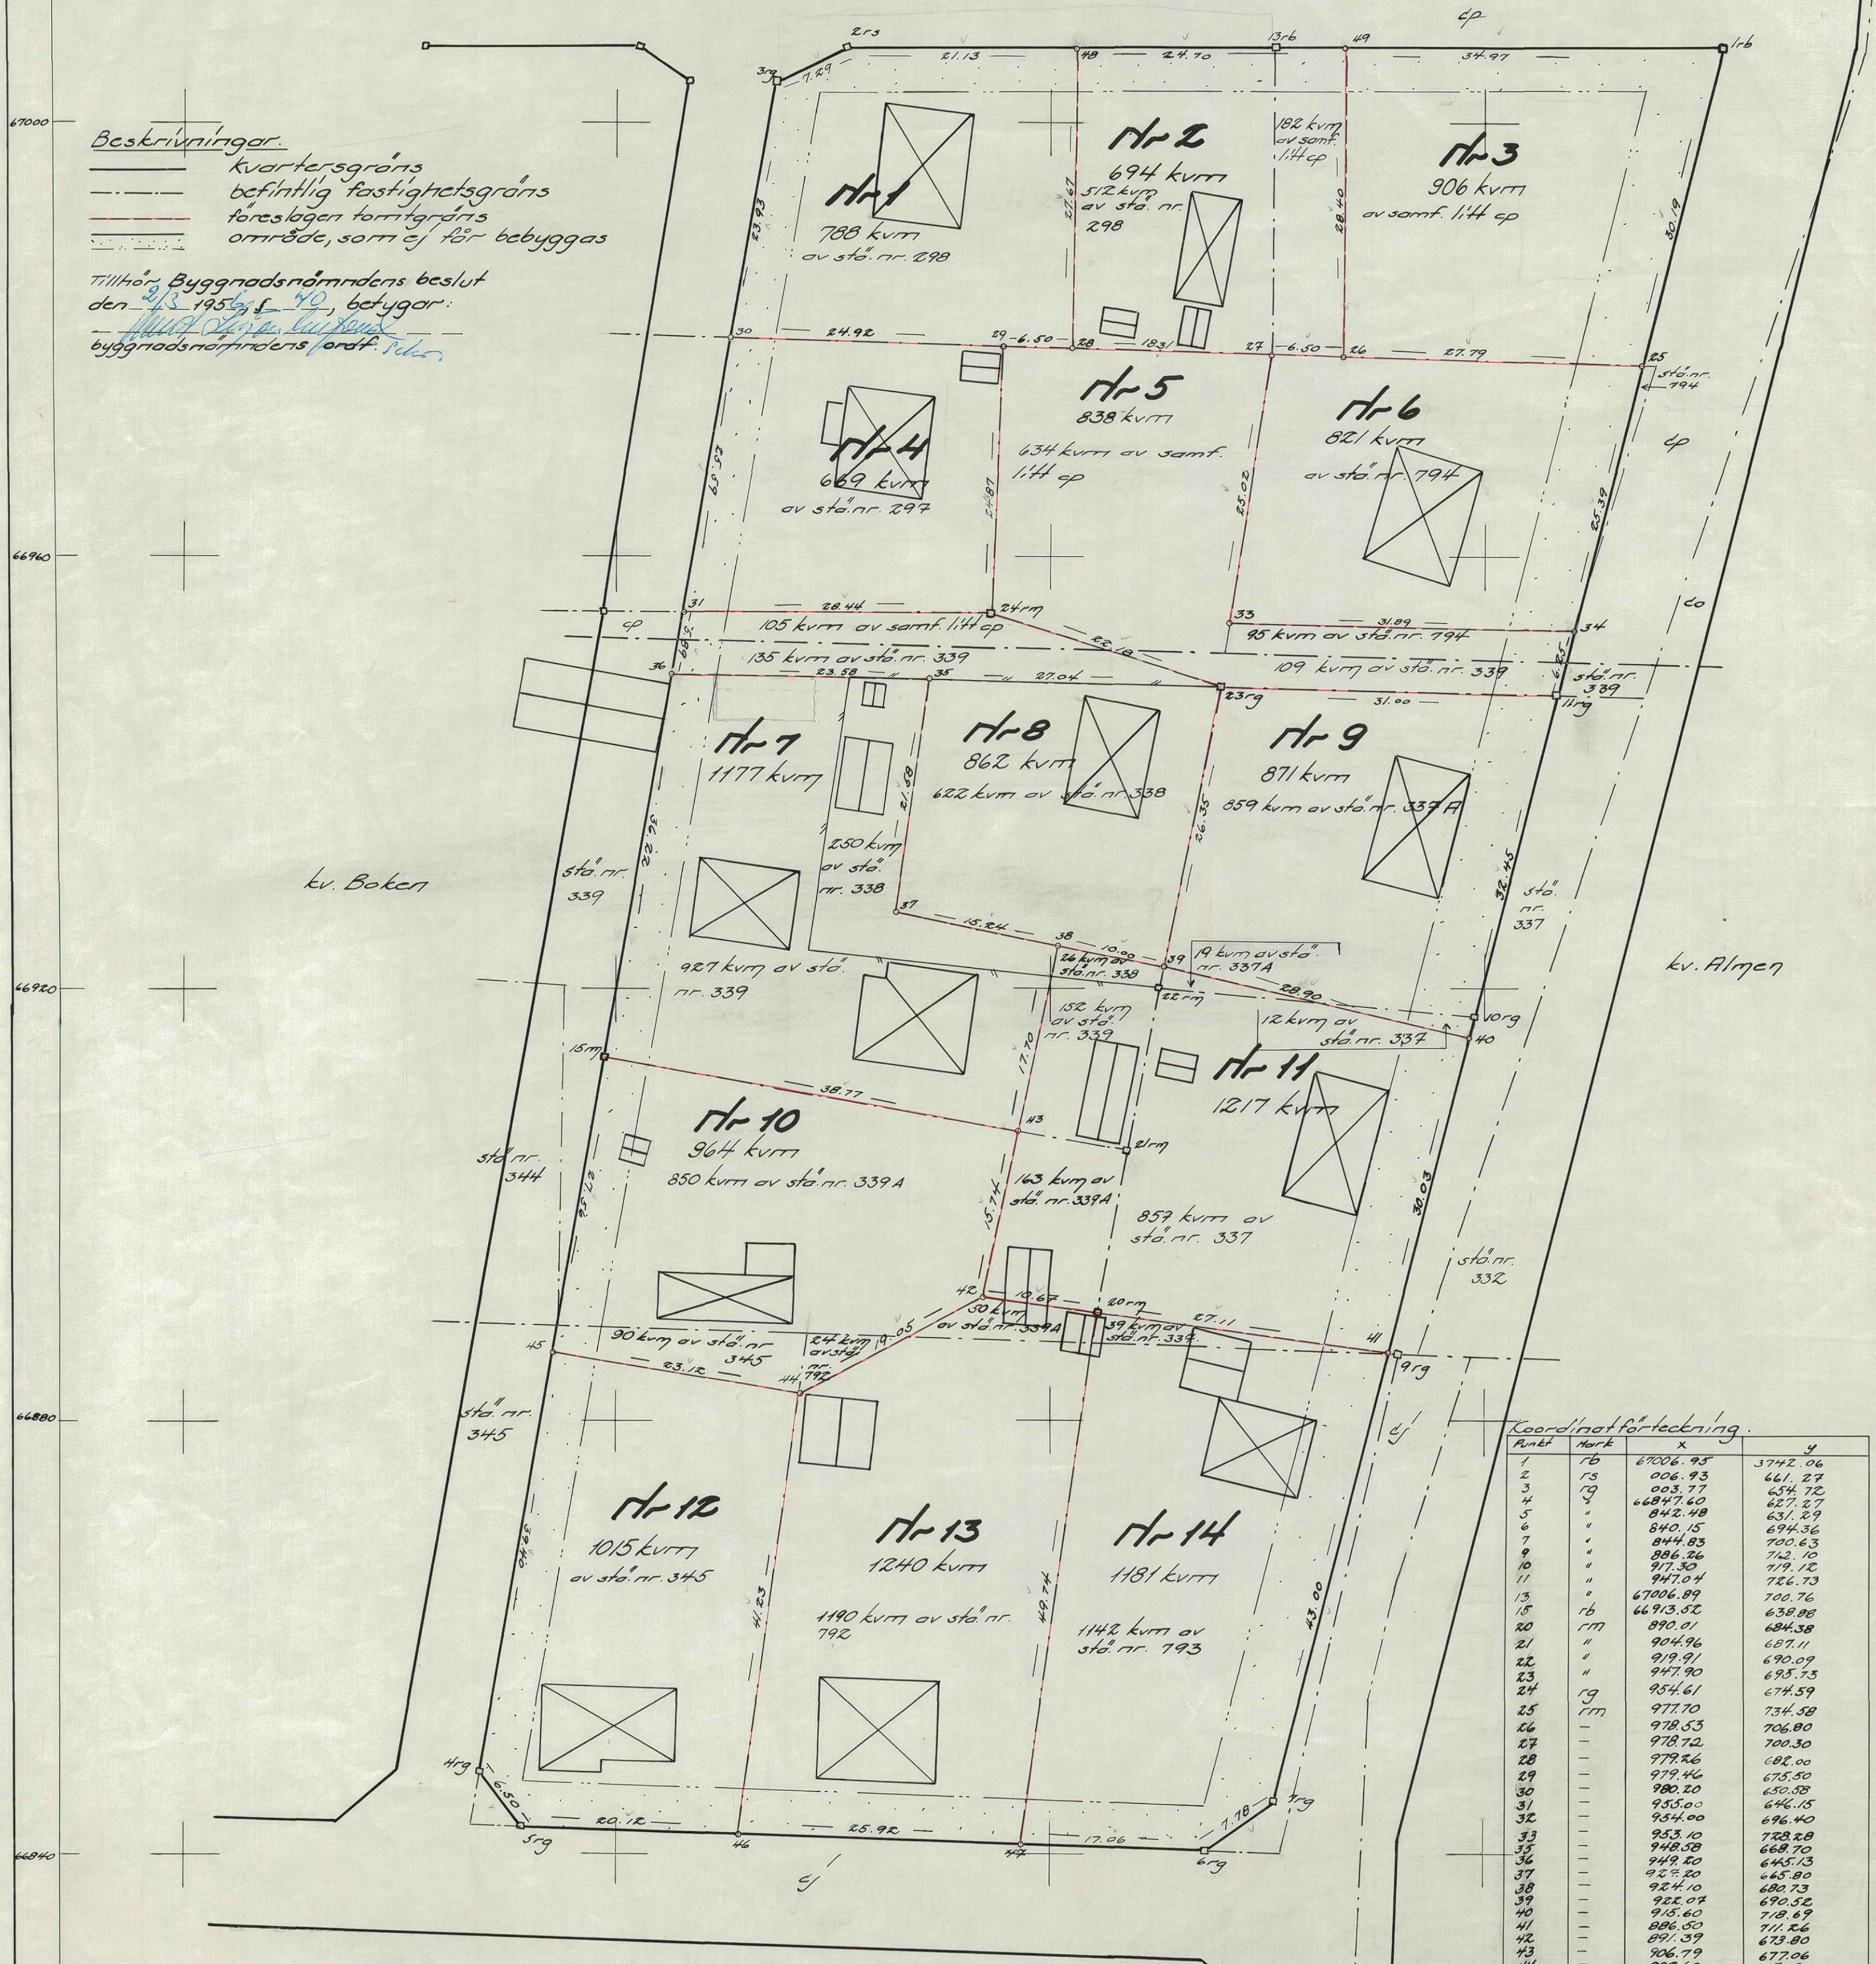

Koordinatförteckning

Y	X
1	67006.95
2	67006.95
År 1956 den 19 oktober fastställdes å denna karta
angivna tomtindelning, vilket beslut jämlikt 150 § 3 st.
byggnadslagen vunnit laga kraft; betygar Umeå i lands-
kansliet som ovan.
St. nr. 1:-

På tjänstens vägnar:
John
Ordf.

Dnr: H 19/55

19.10.1956

Fastst 10.12.1960 (Ho)

POPPELN 15-14

III 9 3 48 56

30. 34-15-56. **Hölsund nr 590**

9
4

Inkom till

- 3 APR 1956

Landskapslot i U...

BESKRIVNING

till tomtindelning av kvarteret POPPELN

i Holmsunds köping.

Förutsättningar, motiv m. m.

Till grund för tomtindelningen ligger den 22 april 1955 fastställd stadsplan och den 1956 fastställd stadsplaneändring.

Kvarteret har icke tidigare tomtindelats.

Kvarteret är avsett att bebyggas med bostadsfastigheter i öppet byggnadssätt.

Nedanstående fastigheter och sakägare beröras av tomtindelningen:

Fastighet	Ägare
Stä nr 297 ✓	✓ Johan Gunnar Eriksson o.h.h. Eva Linnéa. Box 992
Stä nr 298 ✓	✓ Johan Alexander Näslund. Box 994
Stä nr 337 ✓	✓ Gösta Eiksson. Box 7006.
Stä nr 337A ✓	✓ Ragnar Pettersson. Box 1052
Stä nr 338 ✓	✓ Dödsboet efter Karl Arvid Nilsson. Box 995
Stä nr 339 ✓	✓ " " Maria Johanna Sköld. Box 990
Stä nr 345 ✓	✓ Edwin Lindberg. Box 1040
Stä nr 792 ✓	✓ Torsten Roland Wessman. Box 939
Stä nr 793 ✓	✓ Gösta Kristoffer Johansson.
Stä nr 339A ✓	✓ Edny Johansson-Holm. Box 995
Stä nr 794 ✓	✓ Johan Sixten Oskar Andersson o.h.h. Box 1070
	✓ Dagny Alise Augusta.
Samf. litt cp ✓	✓ Karl Sigfrid Björkman
	✓ Gösta Johannes Lindström
	✓ Karl Lindström
	✓ Anna Helena Åström.

Tillhör byggnadsnämndens beslut av den 2/3 1956 § 40.

[Handwritten signature]

Byggnadsnämndens sekr.

Genom den föreslagna tomtindelningen indelas kvarteret i tomter, vilka beskrivas sålunda:

Tomt nr	Tomten angränsar			I tomten ingår		Tomtens areal m ²
	tomt, gata, plats e. d.	mellan gränspunkterna	med längd m	fastighet, fastighetsdel eller tomtområde	areal m ²	
1	2	3	4	5	6	7
1	Gatumark i norr	2-48	21.13	Del av stä 298	788	
	Tomt nr 2 i öster	48-28	27.67			
	Tomt nr 5 i söder	28-29	6.50			
	Tomt nr 4 i söder	29-30	24.92			
	Gatumark i väster	30-3	23.93			
	Gatumark i nordväst	3-2	7.29			788
2	Gatumark och parkområde i norr	48-49	24.70	Del av stä 298	512	
	Tomt nr 3 i öster	49-26	28.40	Del av samf litt		
	Tomt nr 6 i söder	26-27	6.50	cp	182	
	Tomt nr 5 i söder	27-28	18.31			
	Tomt nr 1 i väster	28-48	27.67			694
3	Parkområde i norr	49-1	34.97	Del av samf litt	906	
	Gatumark i öster	1-25	30.19	cp		
	Tomt nr 6 i söder	25-26	27.79			
	Tomt nr 2 i väster	26-49	28.40			906
4	Tomt nr 1 i norr	30-29	24.92	Del av stä 297	669	
	Tomt nr 5 i öster	29-24	24.87			
	Tomt nr 8 i söder	24-31	28.44			
	Gatumark i väster	31-30	25.59			669
5	Tomt nr 1 i norr	29-28	6.50	Del av samf. litt	634	
	Tomt nr 2 i norr	28-27	18.31	cp		
	Tomt nr 6 i öster	27-33	25.02	Del av stä 794	95	

Tomt nr	Tomten angränsar			I tomten ingår		Tomtens areal m ²
	tomt, gata, plats e. d.	mellan gränspunkterna	med längd m	fastighet, fastighetsdel eller tomtområde	areal m ²	
1	2	3	4	5	6	7
(5forts)						
	Tomt nr 6 i norr	33-34	31.89	Del av stä 339	109	
	Gatumark i öster	34-11	6.25			
	Tomt nr 9 i söder	11-23	31.00			
	Tomt nr 8 i söder	23-24	22.18			
	Tomt nr 4 i väster	24-29	24.87			838
6	Tomt nr 2 i norr	27-26	6.50	Del av stä 794	821	
	Tomt nr 3 i norr	26-25	27.79			
	Gatumark i öster	25-34	25.39			
	Tomt nr 5 i söder	34-33	31.89			
	Tomt nr 5 i väster	33-27	25.02			821
7	Tomt nr 8 i norr	36-35	23.58	Del av stä 339	927	
	Tomt nr 8 i öster	35-37	21.58	Del av stä 338	250	
	Tomt nr 8 i norr	37-38	15.24			
	Tomt nr 11 i öster	38-43	17.70			
	Tomt nr 10 i söder	43-15	38.77			
	Gatumark i väster	15-36	36.22			1177
8	Tomt nr 4 i norr	31-24	28.44	Del av samf.litt	105	
	Tomt nr 5 i norr	24-23	22.18	ep		
	Tomt nr 9 i öster	23-39	26.35	Del av stä 339	135	
	Tomt nr 11 i söder	39-38	10.00	Del av stä 338	622	
	Tomt nr 7 i söder	38-37	15.24			
	Tomt nr 7 i väster	37-35	21.58			
	Tomt nr 7 i söder	35-36	23.58			
	Gatumark i väster	36-31	5.89			862

Tomt nr	Tomten angränsar			I tomten ingår		Tomtens areal m ²
	tomt, gata, plats e. d.	mellan gränspunkterna	med längd m	fastighet, fastighetsdel eller tomlområde	areal m ²	
1	2	3	4	5	6	7
9	Tomt nr 5 i norr	23-11	31.00'	Del av stä 337A	859	
	Gatemark i öster	11-40	32.45'	Del av stä 337	12	
	Tomt nr 11 i söder	40-39	28.90'			
	Tomt nr 8 i väster	39-23	26.35'			871
10	Tomt nr 7 i norr	15-43	38.77'	Del av stä 339A	850	
	Tomt nr 11 i öster	43-42	15.74'	Del av stä 792	24	
	Tomt nr 13 i sydost	42-44	19.05'	Del av stä 345	90	
	Tomt nr 12 i söder	44-45	23.12'			
	Gatemark i väster	45-15	27.56'			964
11	Tomt nr 8 i norr	38-39	10.00'	Del av stä 339	152	
	Tomt nr 9 i norr	39-40	28.90'	Del av stä 338	26	
	Gatemark i öster	40-41	30.03'	Del av stä 339A	163	
	Tomt nr 14 i söder	41-20	27.11'	Del av stä 337A	19	
	Tomt nr 13 i söder	20-42	10.67'	Del av stä 337	857	
	Tomt nr 10 i väster	42-43	15.74'			
	Tomt nr 7 i väster	43-38	17.70'			1217
12	Tomt nr 10 i norr	45-44	23.12'	Del av stä 345	1015	
	Tomt nr 13 i öster	44-46	41.23'			
	Gatemark i söder	46-5	20.12'			
	Gatemark i sydväst	5-4	6.50'			
	Gatemark i väster	4-45	39.40'			1015

Tomt nr	Tomten angränsar			I tomten ingår		Tomtens areal m ²
	tomt, gata, plats e. d.	mellan gränspunkterna	med längd m	fastighet, fastighetsdel eller tomtområde	areal m ²	
1	2	3	4	5	6	7
13	Tomt nr 11 i norr	42-20	10.67'	Del av stä 339A	50	
	Tomt nr 14 i öster	20-47	49.74'	Del av stä 792	1190	
	Gatumark i söder	47-46	25.92'			
	Tomt nr 12 i väster	46-44	41.23'			
	Tomt nr 10 i nordväst	44-42	19.05'			1240
14	Tomt nr 11 i norr	20-41	27.11'	Del av stä 337	39	
	Gatumark i öster	41-7	43.00'	Del av stä 793	1142	
	Gatumark i sydost	7-6	7.78'			
	Gatumark i söder	6-47	17.06'			
	Tomt nr 13 i väster	47-20	49.74'			1181
Umeå den 12 jan. 1956						
På tjänstens vägnar:						
<i>Lars Björksten</i>						
Distriktslantmätare.						
Tillhör länsstyrelsens i Västerbottens län beslut den 19/10 1956. Umeå i landskansliet som ovan.						
På tjänstens vägnar:						
<i>[Signature]</i>						
Stogvist						

INKOM
den 27. OKT. 1956
Byggnadskontoret

III G 3 48 56

Länsstyrelsens i Västerbottens län resolution i fråga om tomtindelning av kvarteret Poppeln i Holmsunds köping; given efter anslag Umeå i landskansliet den 19 oktober 1956.

Byggnadsnämnden i Holmsunds köping har den 2 mars 1956 antagit ett av distriktslantmätaren Lars Björkgren år 1956 upprättat förslag till tomtindelning av kvarteret Poppeln i köpingen, enligt vilket förslag kvarteret indelats i fjorton tomter, betecknade med nr 1 - 14.

Förslaget har underställts länsstyrelsens prövning.

Länsarkitekten och överlantmätaren i länet ha yttrat sig i ärendet.


Länsstyrelsen fastställer tomtindelningen.

De nybildade tomterna skola betecknas med nr 1 - 14 enligt vad som framgår av den till ärendet hörande kartan.

Till statsverket skall utgå granskningsavgift med trettio-
två kronor att gäldas av byggnadsnämnden.

På länsstyrelsens vägnar:

Carl Meurk
Carl Meurk

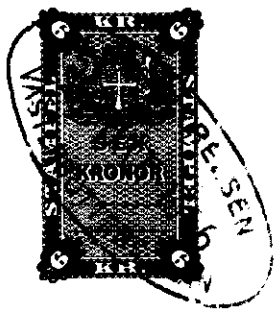

Stämpel 6:- Kr.
"- ä karta 1:- " *li*
Granskningsavgift 32:- "

Summa 39:- Kr.

24-405-510

Utdrag ur protokoll fört vid sammanträde
med byggnadsnämnden i Holmsunds köping
den 2 mars 1956.

Närvarande: ledamöterna Assar Lövgren, Gösta Nyström, John Dahlberg, Rickard Nilsson och Lars Hultman. Dessutom deltog stadsarkitekt Torkel Sjöström och lantmätare Lars Björkgren samt Knut Leijonhufvud.

Till att jämte ordf. Assar Lövgren justera detta protokoll valdes John Dahlberg.

§ 40.

Nämnden antog ett av lantmätare Lars Björkgren i jan. 1956 upprättat förslag till tomtindelning av kv. Poppeln i Holmsunds köping, vilket förslag varit utställt för granskning under tiden den 30/1 1956 - 16/2 1956 utan anmärkning.

Justerat:
Assar Lövgren
John Dahlberg

Vid protokollet:
Knut Leijonhufvud

Rätt utdraget betygar:



Utdrag ur protokoll fört vid sammanträde med byggnadsnämnden i Holmsunds köping den 20/1 1956.

Närvarande: ledamöterna Assar Lövgren, Gösta Nyström, Rickard Nilsson och Lars Hultman samt suppl. Emil Lundström, Vidare deltog stadsarkitekt Torkel Sjöström och Knut Leijonhufvud.

§ 1.

Till att jämte ordf. justera detta protokoll valdes Gösta Nyström.

§ 7.

Förelåg ett av Umeå lantmäteridistrikt upprättat förslag till tomtindelning av kv. Poppeln i Holmsunds köping. Nämnden beslöt låta utställa förslaget i vederbörlig ordning.

Justerat:
Assar Lövgren
Gösta Nyström

Vid protokollet:
Knut Leijonhufvud

Rätt utdraget betygar i tjänsten:

Knut Leijonhufvud