Karta

över del av

Kv. Kommunalhuset

i Hörnefors municipalsamhälle av Västerbottens län,

med förslag till ny tomtindelning;

upprättad den 25 april 1957 av

J. Pneelman

Distriktslantmätare.

Skala 1:400

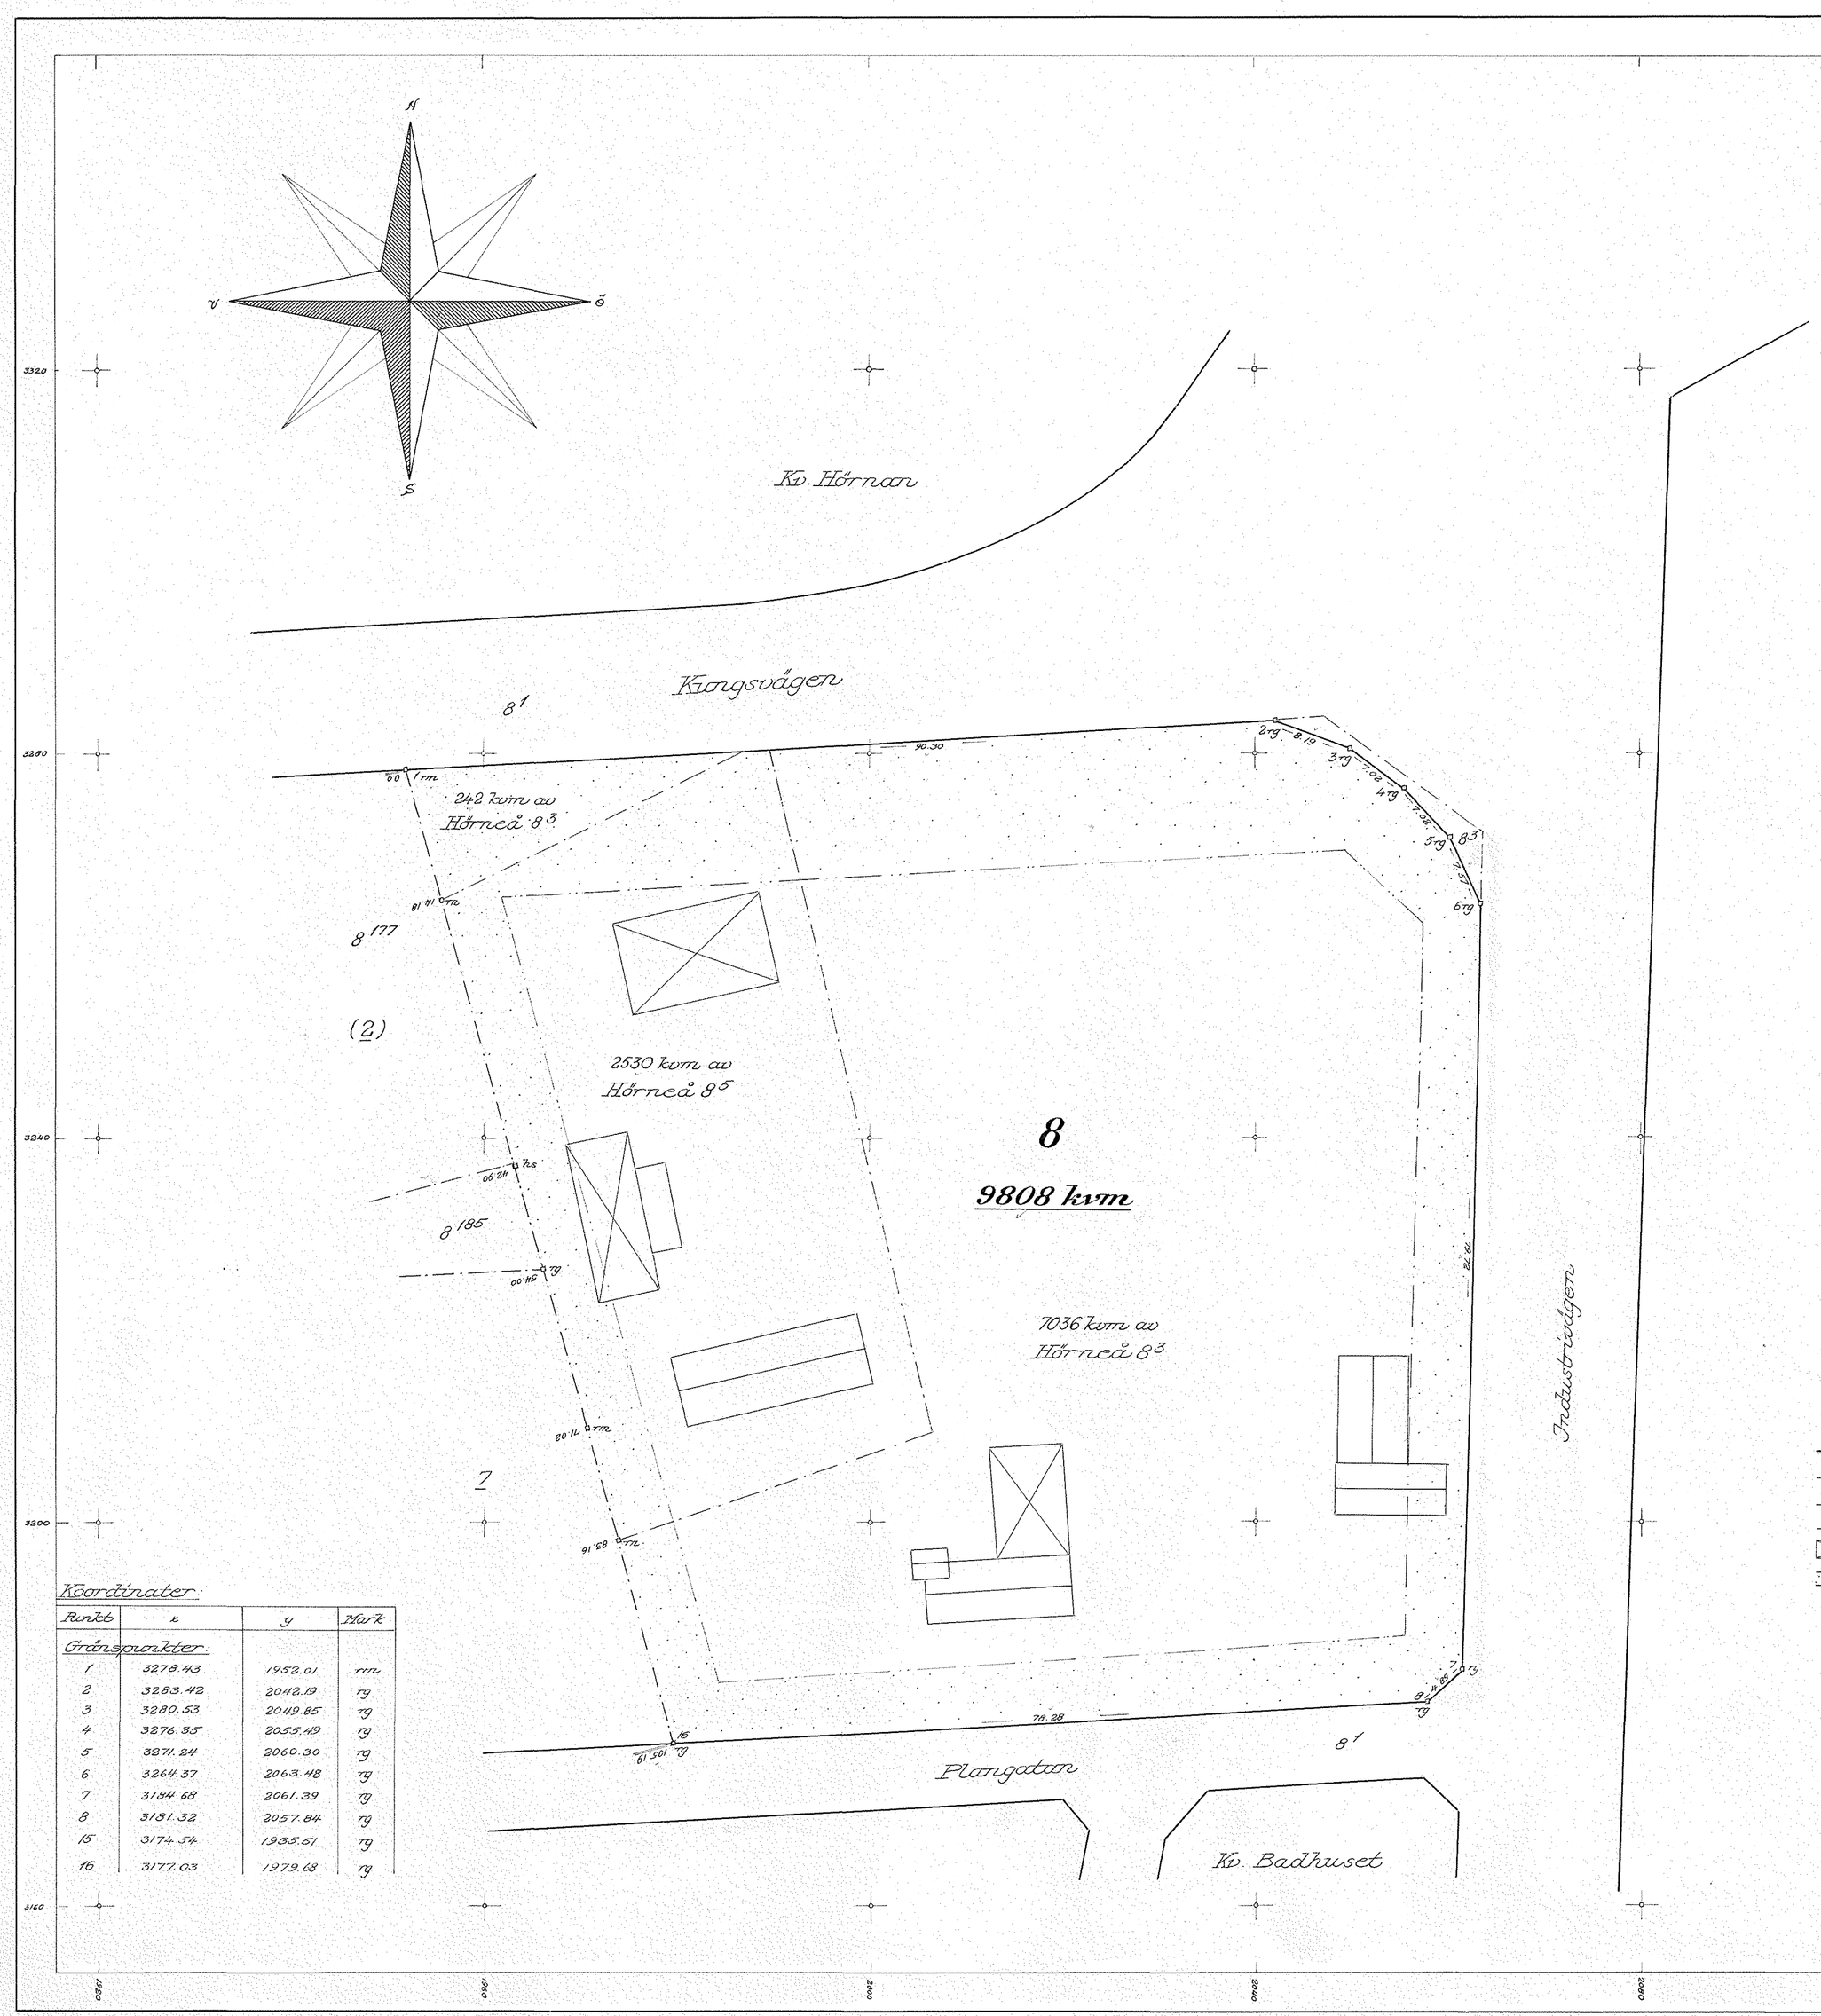

Koordinater:

Punkt	x	y	Märk
Gränspunkter:			
1	3279.43	1952.01	rm
2	3283.42	2012.19	rg
3	3280.53	2049.85	rg
4	3276.35	2055.49	rg
5	3271.24	2060.30	rg
6	3264.37	2063.48	rg
7	3194.68	2061.39	rg
8	3181.32	2057.84	rg
15	3174.54	1935.51	rg
16	3177.03	1979.68	rg

År 1957 den 18 september fastställdes å denna karta angivna tomtindelning, vilket beslut jämlikt 150 § 3 st. byggnadslagen vunnit laga kraft; betygar Umeå i landskansliet som ovan.

St. kr. 1:—

Mk 18/9 57

På tjänstens vägnar:

S. Sjövall

Beteckningar:

- Gällande gatu- och kvartersgräns
- Befintlig fastighetsgräns
- Föreslagen tomtgräns, sammanfallande med ägogräns
- Gräns mellan områden med olika stadsplanebestämmelser
- Befintliga byggnader
- Kvartersmark som ej får bebyggas
- ▫ Markerad brytningspunkt i tomtgräns
- 8 Tomt nr 8
- rg Järnrör i betonggjutning
- rm Järnrör i marken

Tillhör byggnadsnämndens beslut den 15 maj 1957, § 4, betygar:

Ordförande.

24-HÖS-159

Dnr H. 29/55.

Fastst. 57.09.18
KOMMUNALHUSET 8 (Hö)
Upphävd 1987-11-03