Genom resolution denna dag har Kungl.Maj:ts Befallningshavande i Västerbottens län fastställt tomtindelning av kvarteret Fabriken i Umeå stad i enlighet med denna ritning; betygar. Umeå i landskansliet den 26 november 1927.

På tjänstens vägnar:

Gustaf Sjöman

Stämpel 1:-

KARTA
över
KVARTERET FABRIKEN
uti
UMEÅ STAD.

Med förslag till tomtindelning upprättad år 1924 av

Oraitsel Arkitektor.

Å 1924 den 14 augusti blev den å denna Karta Tecknade tomtindelning av Byggnadsnämnden i Umeå till efterrättelse godkänd, betyger:

På Byggnadsnämndens vägnar:

P. A. Svanström

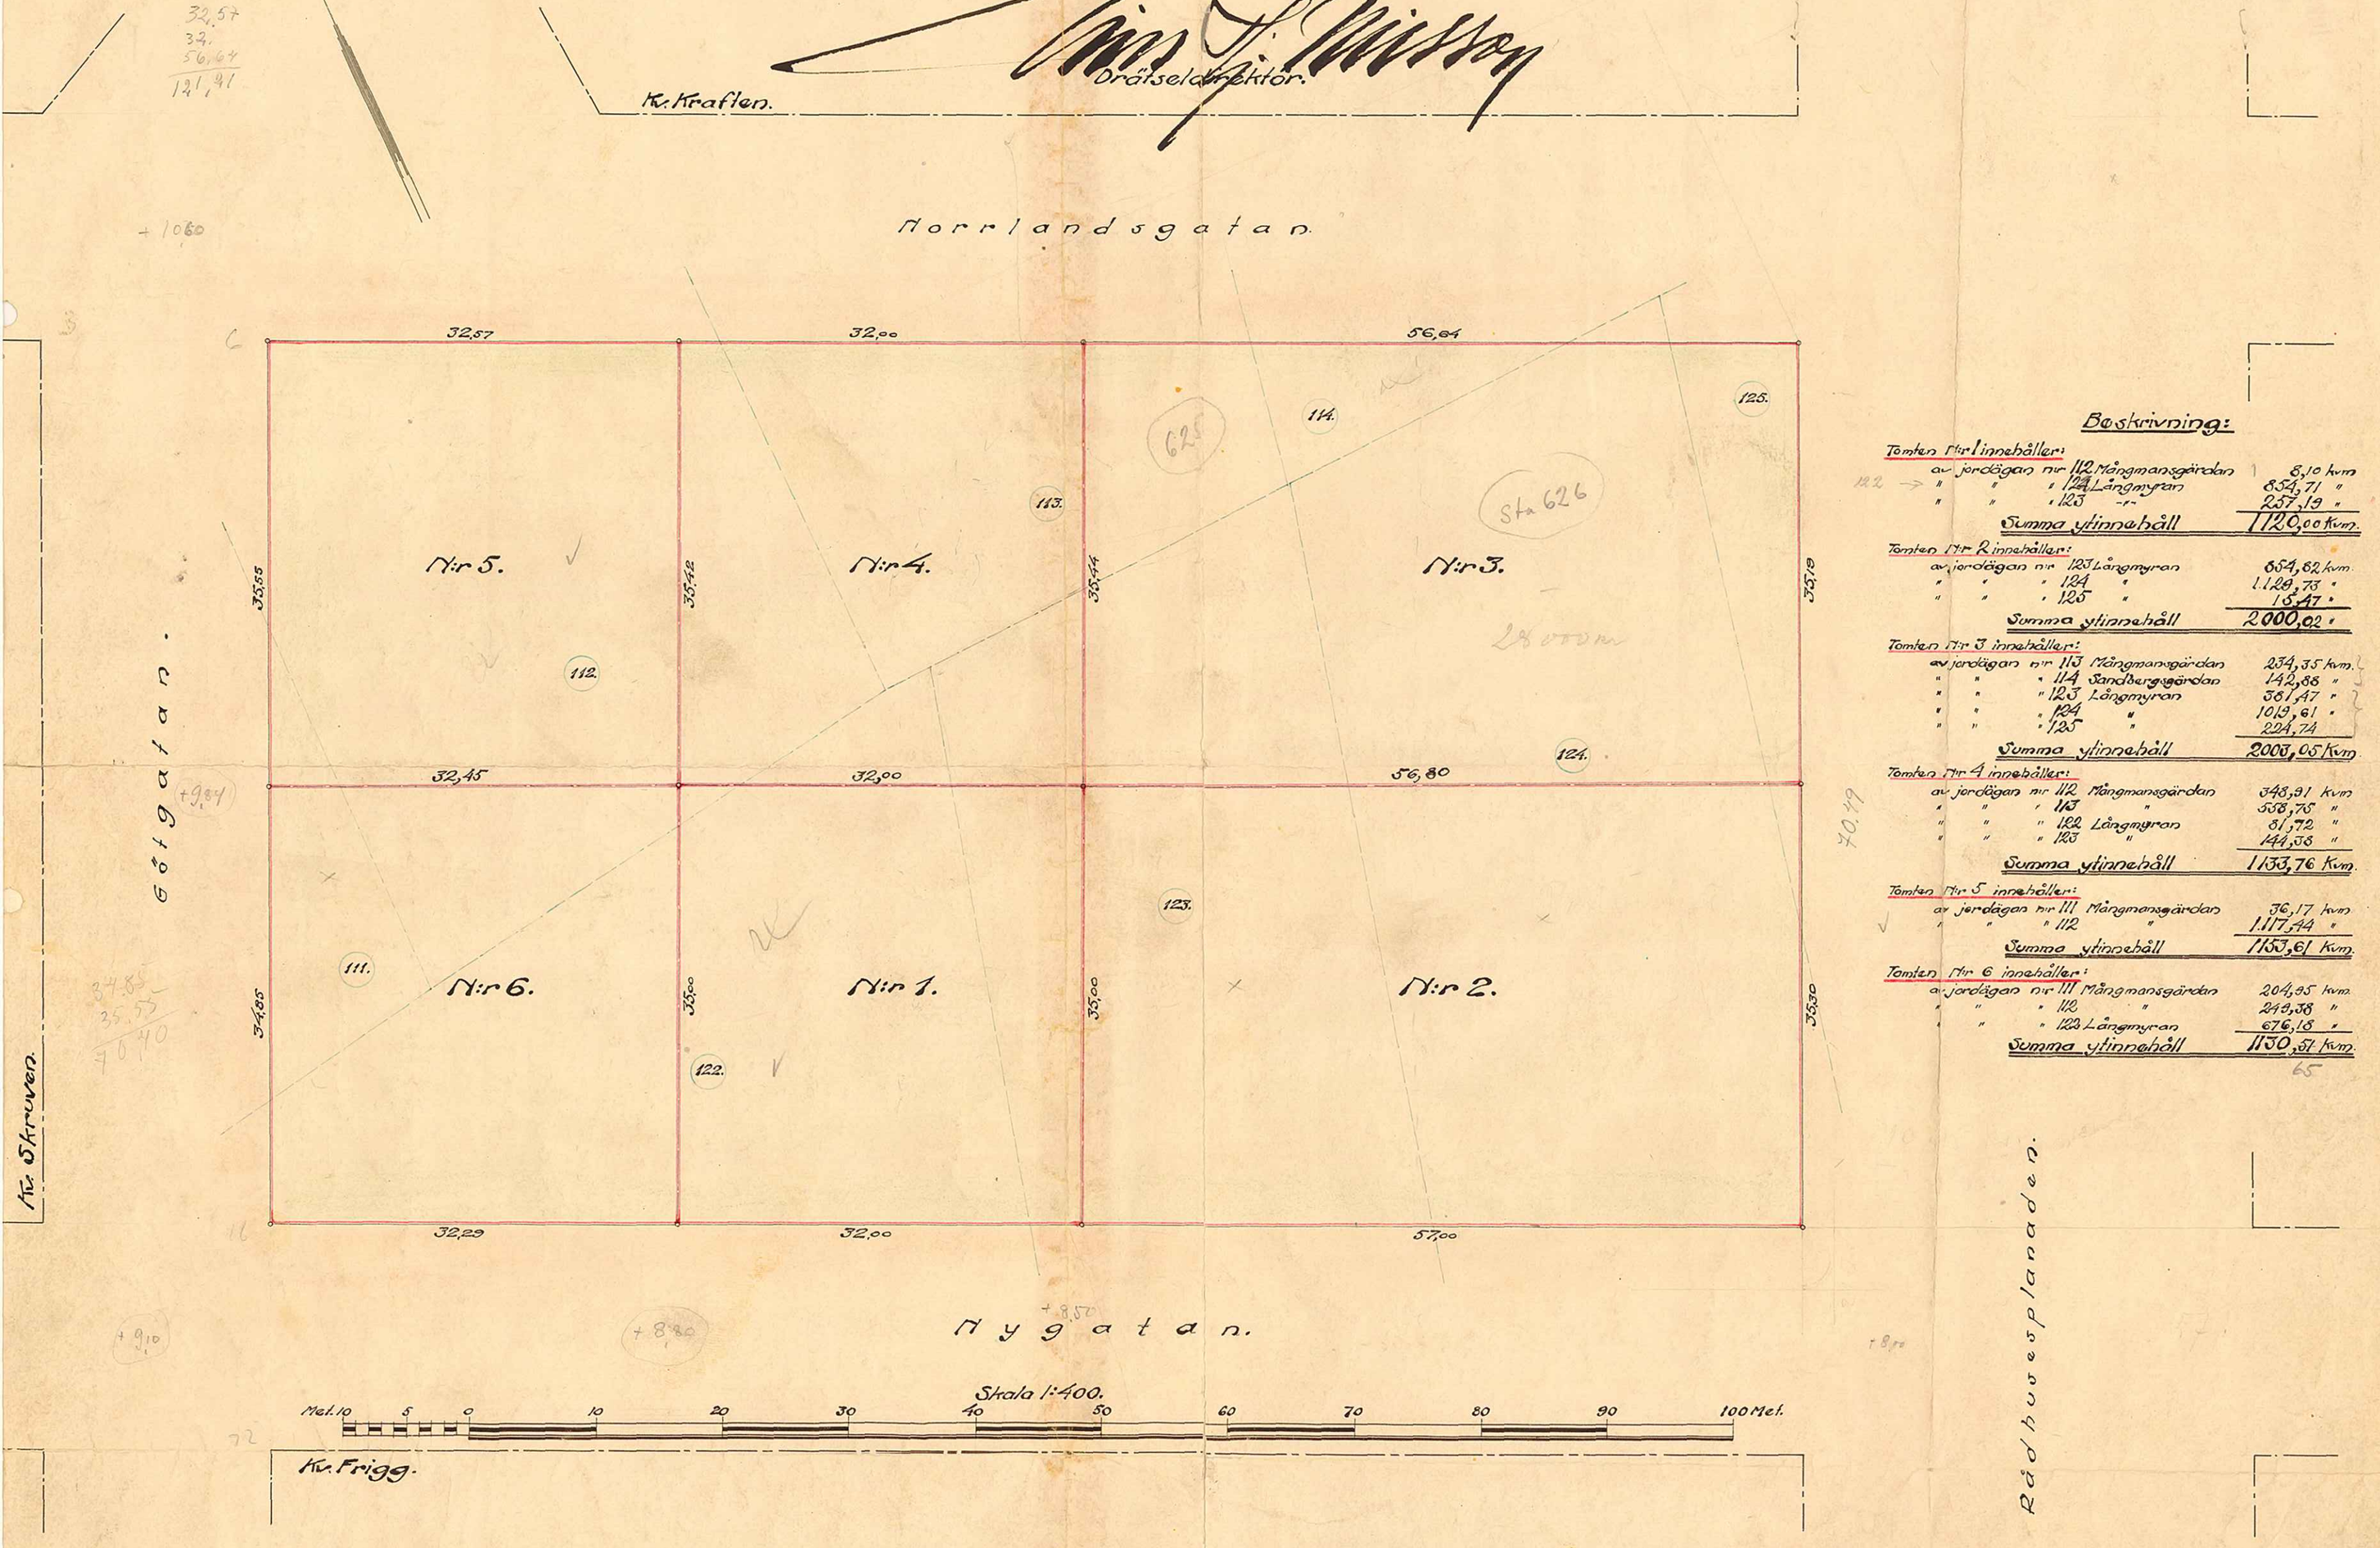

Beskrivning:

Tomten Nr 1 innehåller:

av jordägan nr 112	Mångmansgärdan	8,10 kvm
" " " 124	Långmyran	854,71 "
" " " 125	-"-	257,19 "
Summa ytinnehåll		1120,00 kvm.

Tomten Nr 2 innehåller:

av jordägan nr 123	Långmyran	654,62 kvm.
" " " 124	"	1.128,73 "
" " " 125	"	16,47 "
Summa ytinnehåll		2000,02 "

Tomten Nr 3 innehåller:

av jordägan nr 113	Mångmansgärdan	234,35 kvm.
" " " 114	Sandbergsgärdan	142,88 "
" " " 123	Långmyran	361,47 "
" " " 124	"	1019,61 "
" " " 125	"	224,74
Summa ytinnehåll		2003,05 kvm

Tomten Nr 4 innehåller:

av jordägan nr 112	Mångmansgärdan	548,91 kvm
" " " 113	"	358,75 "
" " " 122	Långmyran	81,72 "
" " " 123	"	144,38 "
Summa ytinnehåll		1133,76 kvm.

Tomten Nr 5 innehåller:

av jordägan nr 111	Mångmansgärdan	36,17 kvm
" " " 112	"	1.117,44 "
Summa ytinnehåll		1153,61 kvm.

Tomten Nr 6 innehåller:

av jordägan nr 111	Mångmansgärdan	204,95 kvm.
" " " 112	"	249,38 "
" " " 122	Långmyran	676,18 "
Summa ytinnehåll		1130,51 kvm.

KV. FABRIKEN 1-6

I/10

UMEÅ STADS BYGGNADSKONTOR,
Ritad av.....
Den ___/___ 19___ Litt. K Nr 1039