


Döbelnsgatan.

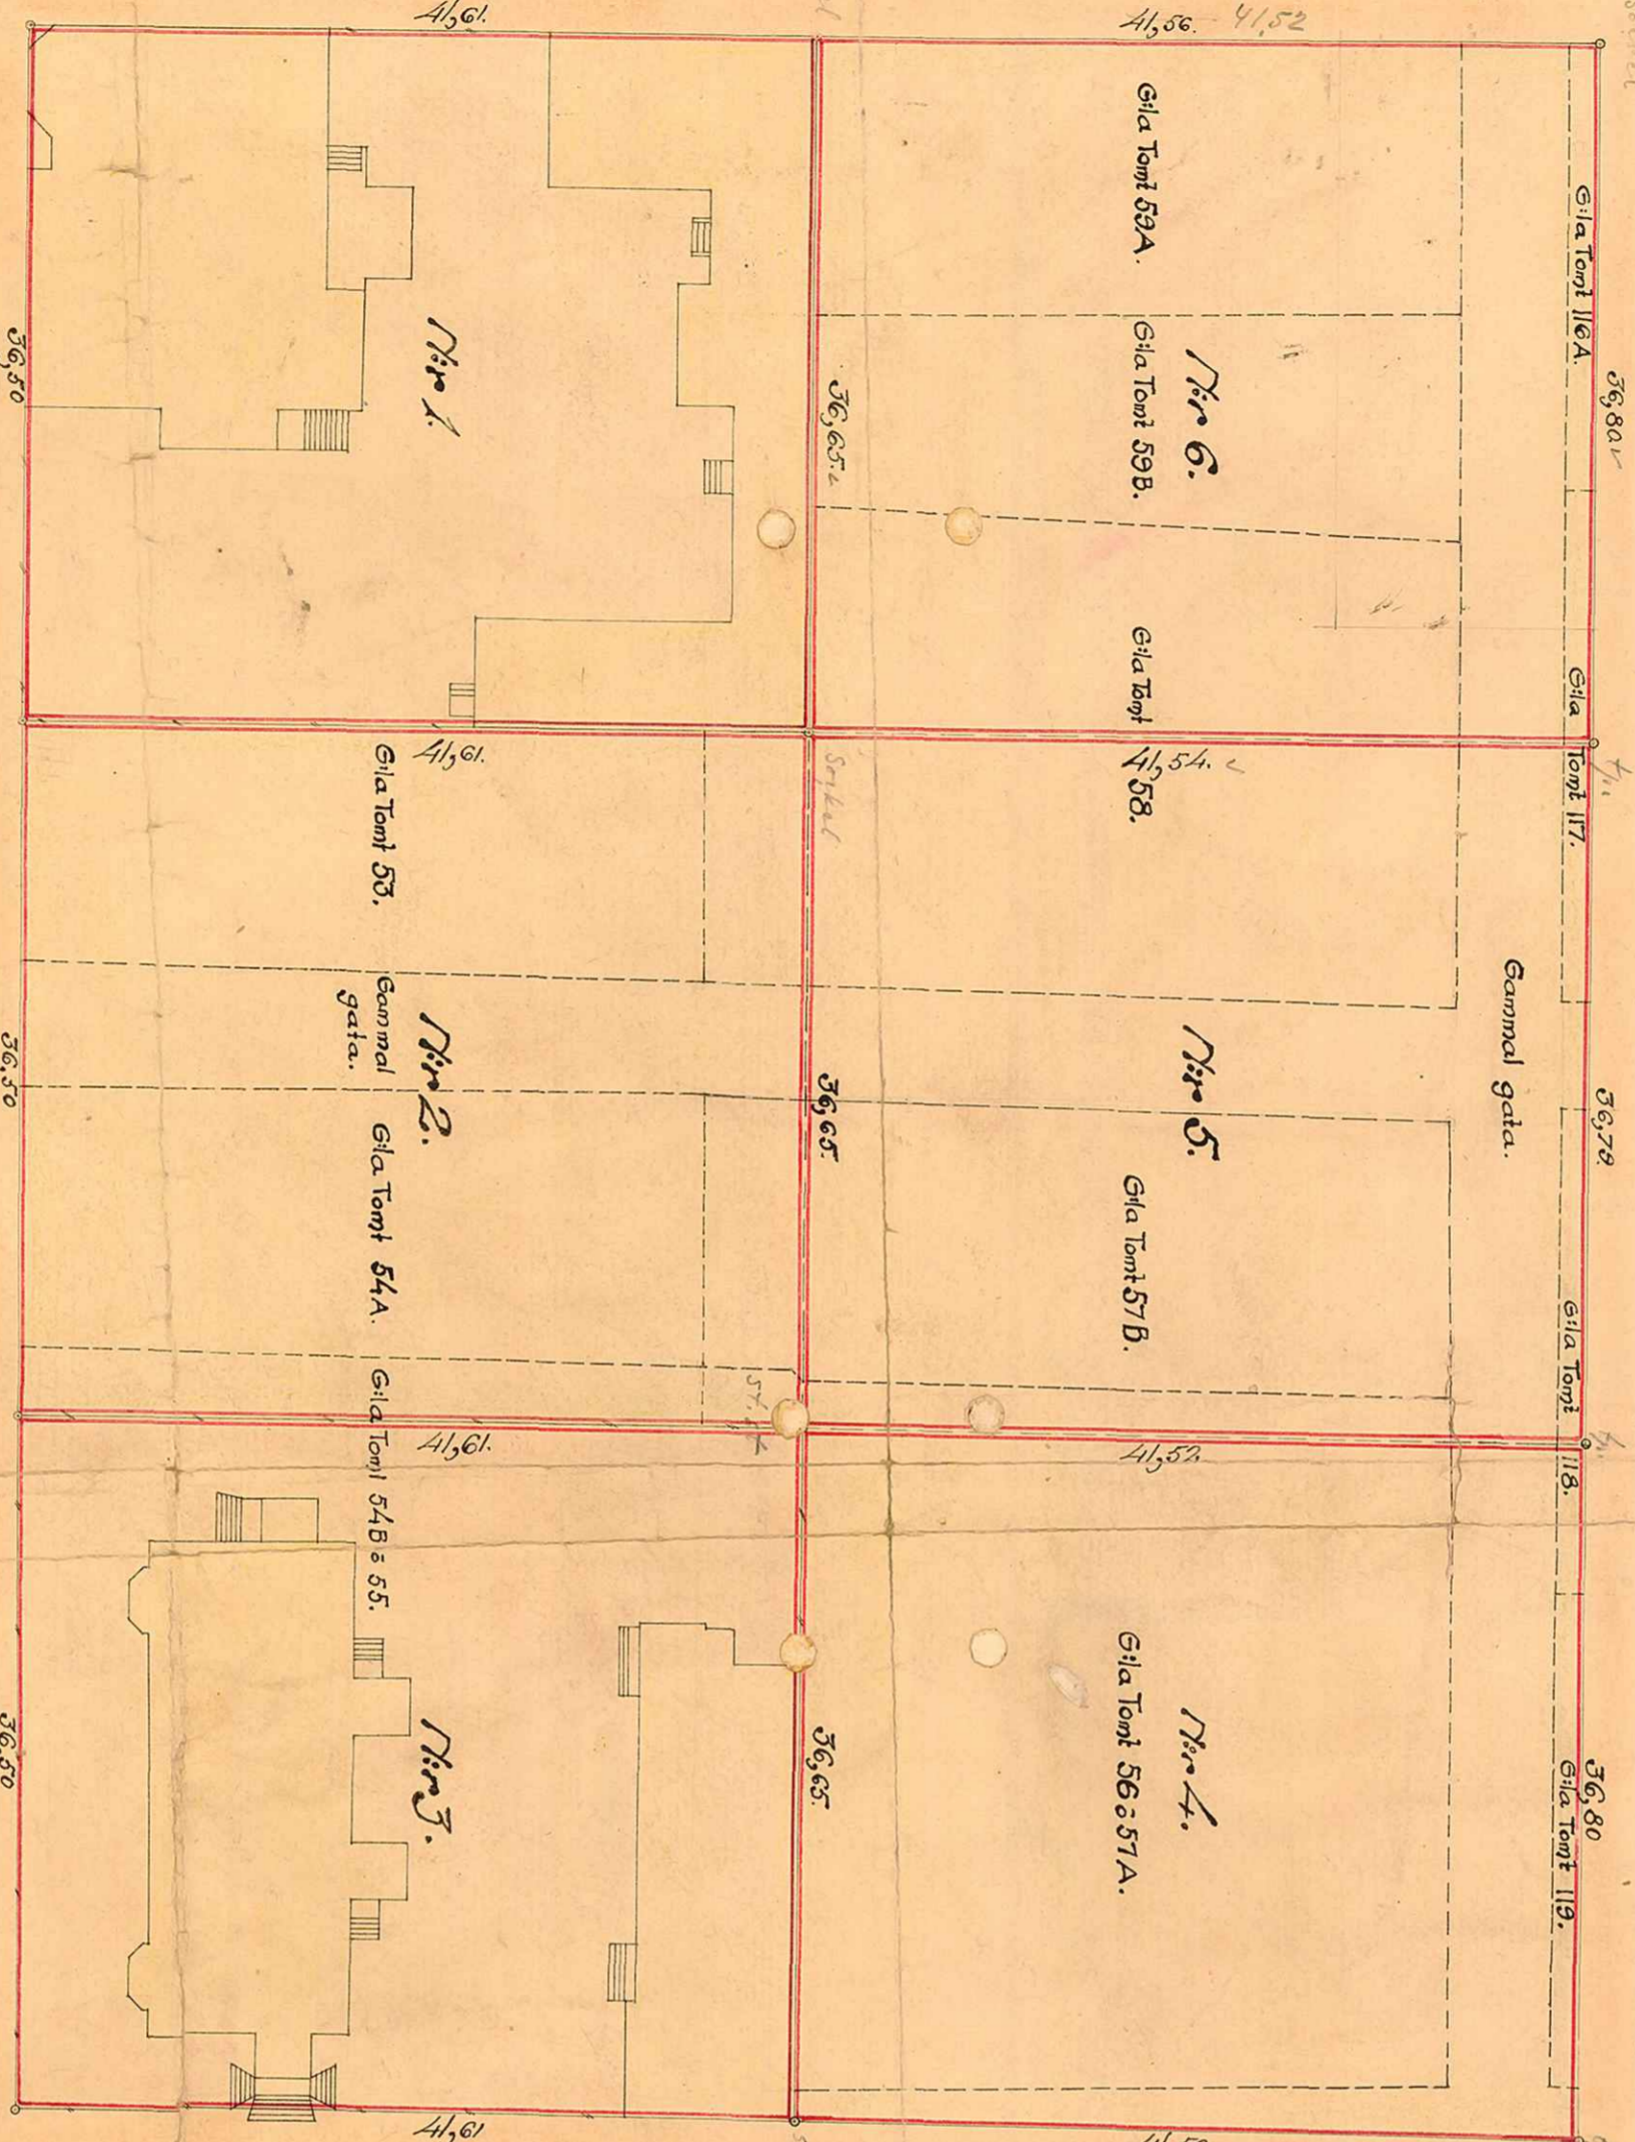

Ö. Esplanaden.


Tunningsgatan.

Ned förslag till ändrad tomtdelning upprättad år 1924 av
















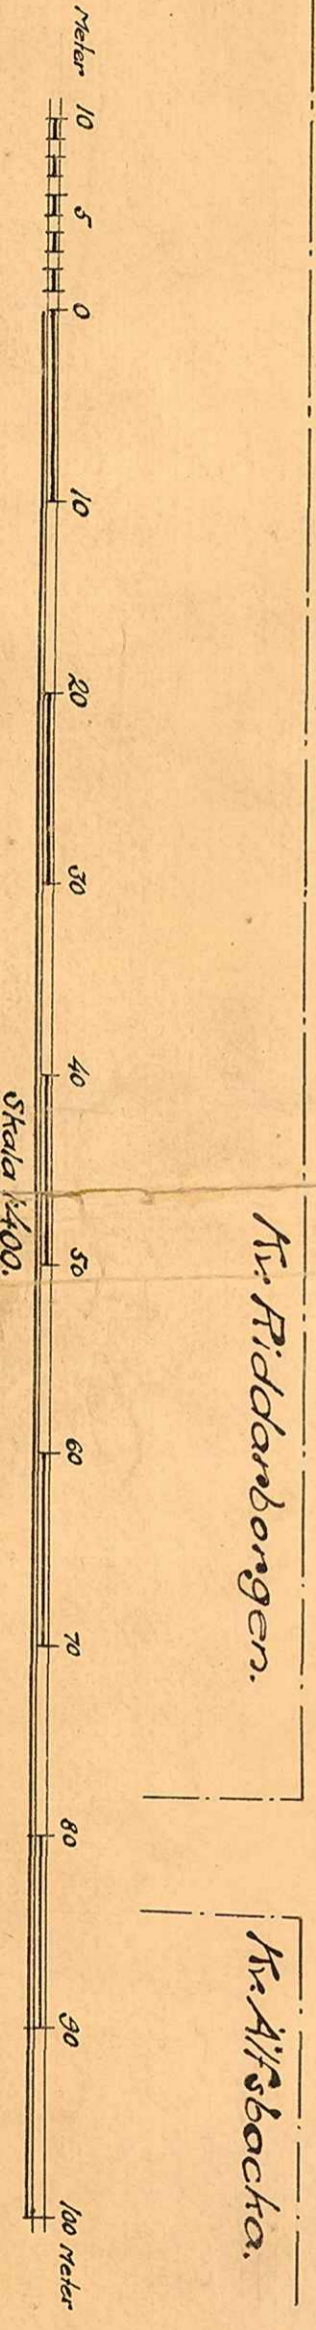

KV. TYR 1-6
 Den 1925. LIT. K. Nr. 1082