


KARTA
över
KVARTERET RAN
i
UMÅSTAD.

Med förslag till ändrad tomtdelning upprättad år 1925 av

Bertel Sjögren
Förädlingsman.

Storgatan.

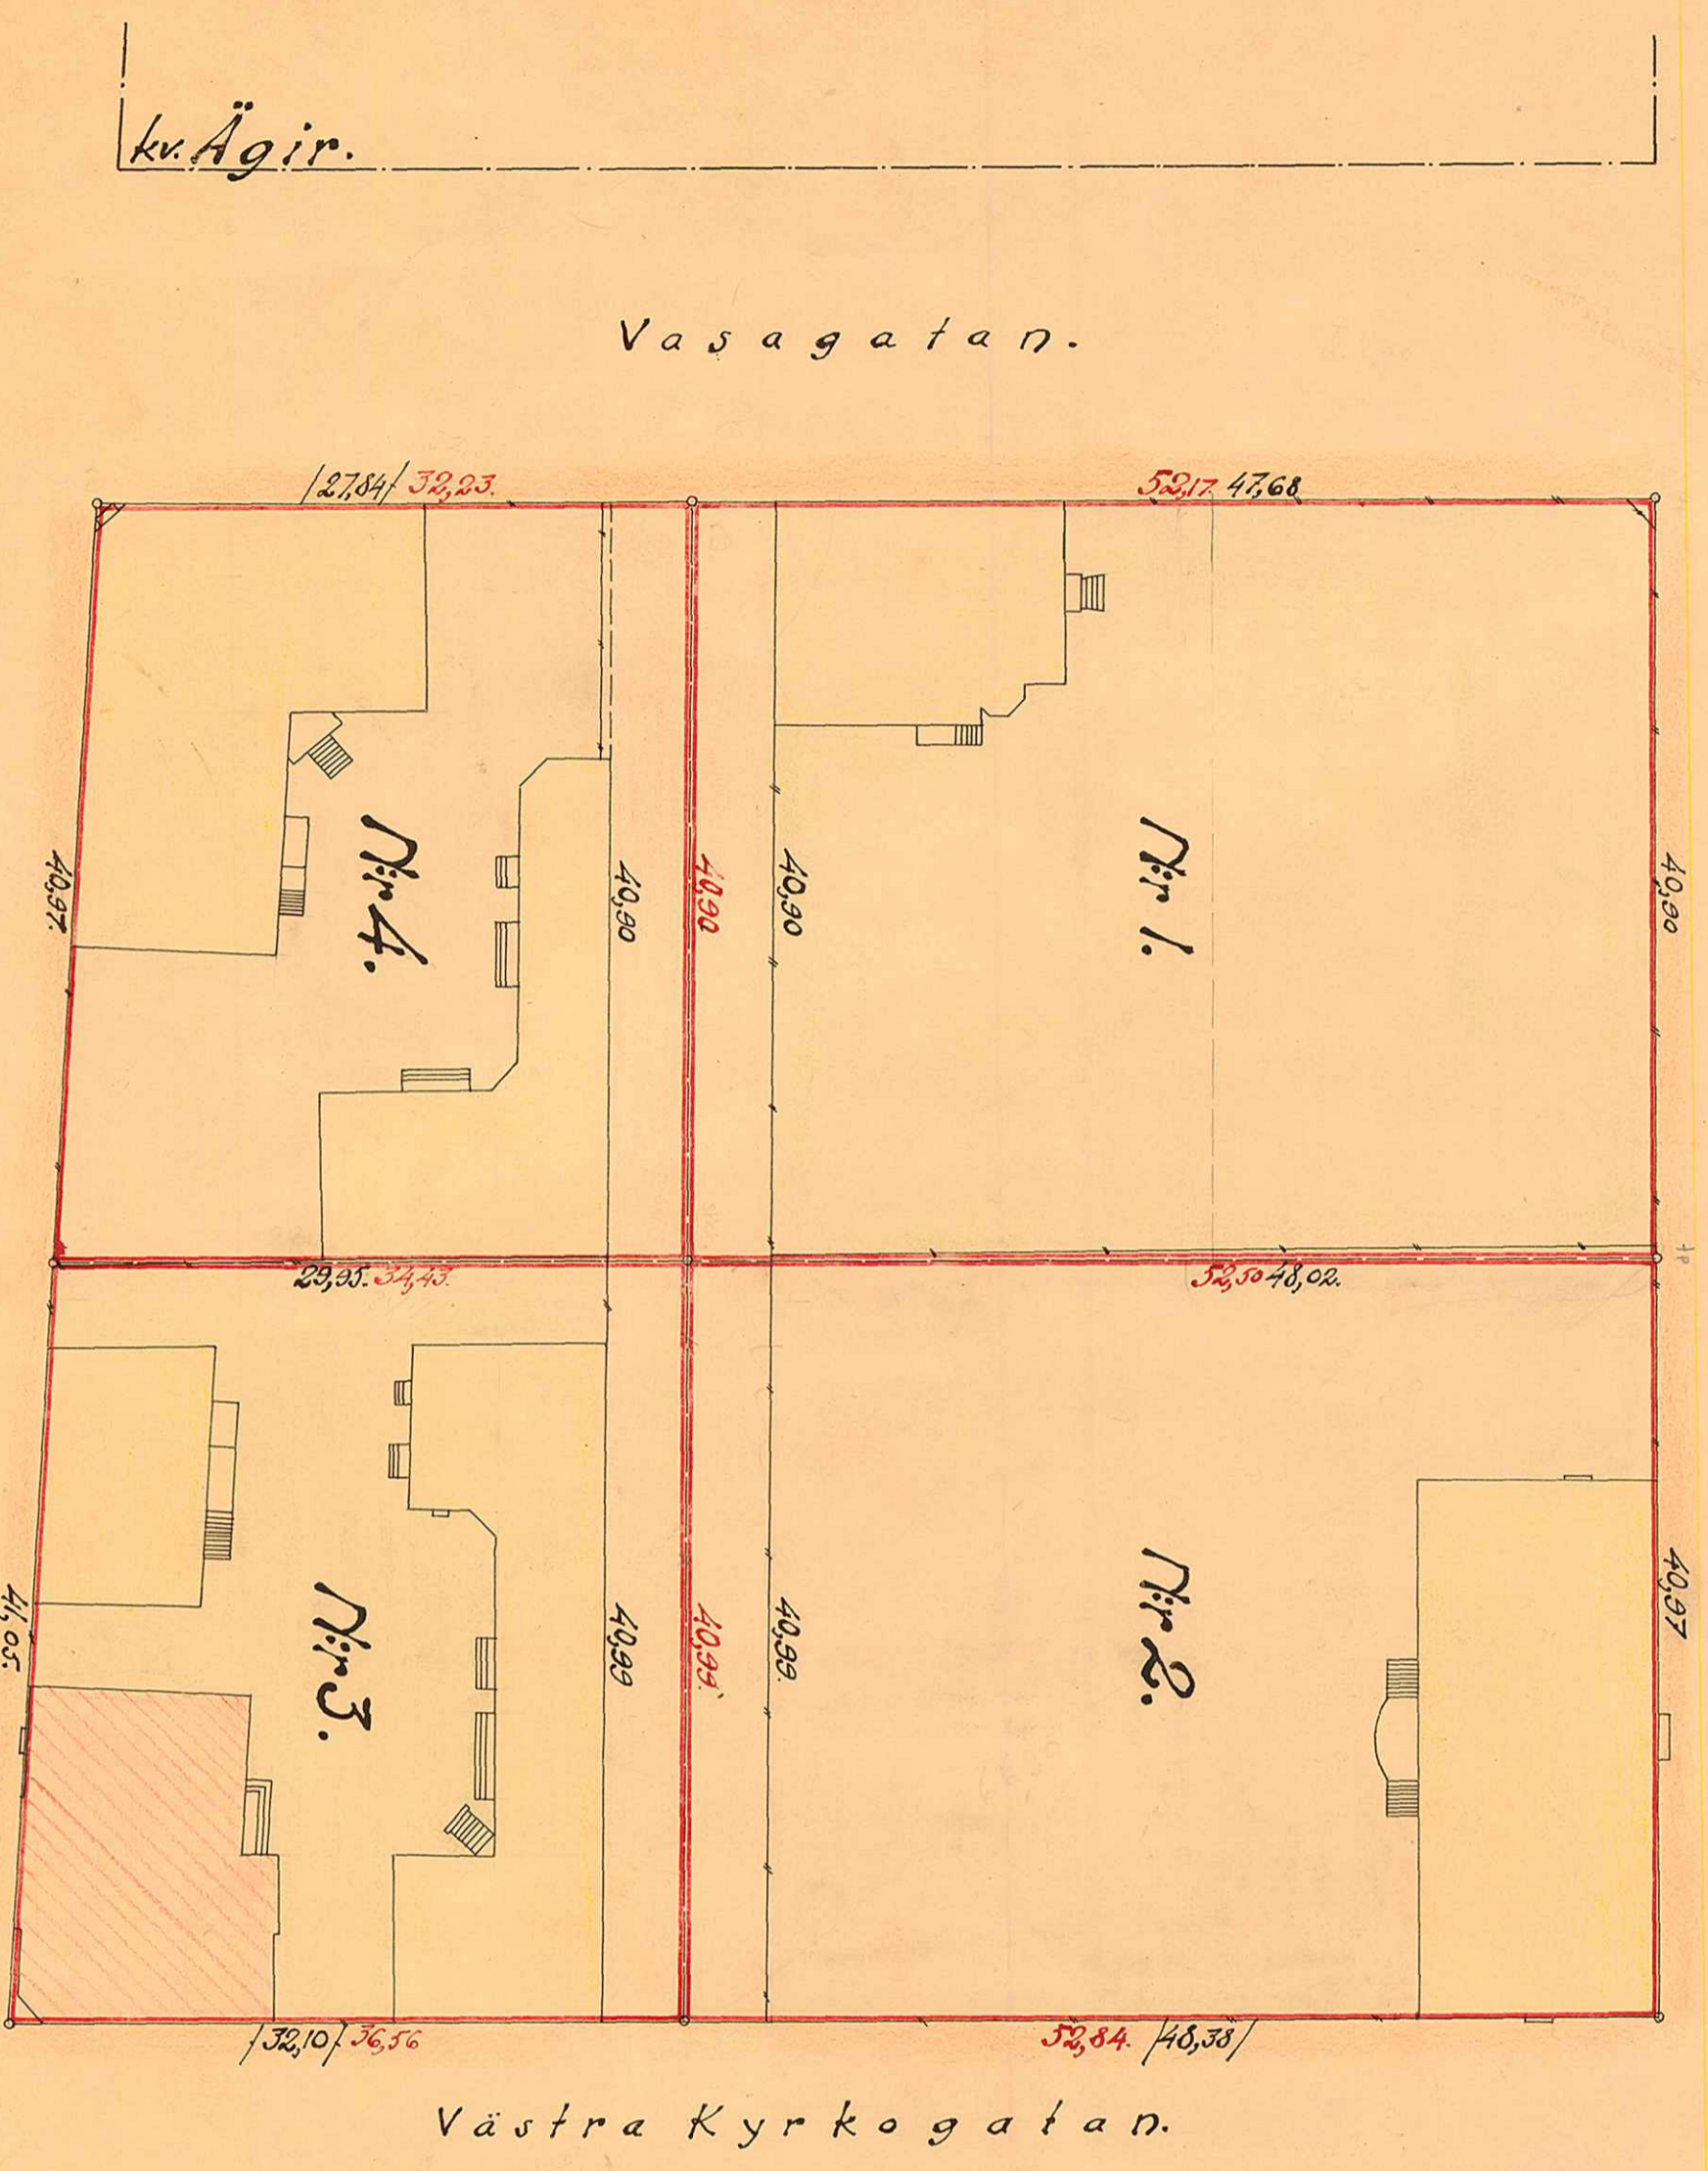

Västra Strandgatan.

Västra Kyrkogatan.

Kyrkan.



Beskrivning:

<u>Tomten nr 1 innehåller:</u> gamla tomten nr 1 del av strandgata	1957,05 kvm 183,44 "
<u>Tomten nr 2 innehåller:</u> gamla tomten nr 2 del av strandgata	1973,15 kvm. 183,23 "
<u>Tomten nr 3 innehåller:</u> gamla tomten nr 3 del av strandgata	1270,91 kvm. 183,23 "
<u>Tomten nr 4 innehåller:</u> gamla tomten nr 4 del av strandgata	1181,74 kvm. 183,44 "
<u>Samma yttre håll</u>	1454,14 Kvm.
<u>Samma yttre håll</u>	1363,18 Kvm.






KV. RAN 1-4/10

Den 10/10 1925