Genom resolution den 31 okt. 1925 har länsstyrelsen i Västerbottens län fastställt byggnadsnämnden i Umeå ~~beslut~~ den 28 maj 1925 fällt beträffande ny tomindelning av kvarteret Hugin i Umeå stad i enlighet med ~~denna~~ karta betygen. Umeå i landskansliet den ovan Beskrivning.

Hugin. 1 kv

Umeå Magistrat

14 Umeå 1925 RAS

KARTA
över
KVARTERET HUGIN
uti
UMEÅ STAD.

Med förslag till tomindelning upprättad år 1925 av

Bertil Sjöqvist

Förrättningsman.

Tillhör Kungl. Maj:ts beslut den 9 oktober 1925. Kungl. Kommunikationsdepartementet.

§ 80. Nr 1925 den 28 maj blev den i denna karta tecknade tomindelning av Byggnadsnämnden i Umeå godkänd, bekräftas

På Byggnadsnämndens vägnar:

P. A. Svanström.

Tomten nr 1 innehåller:
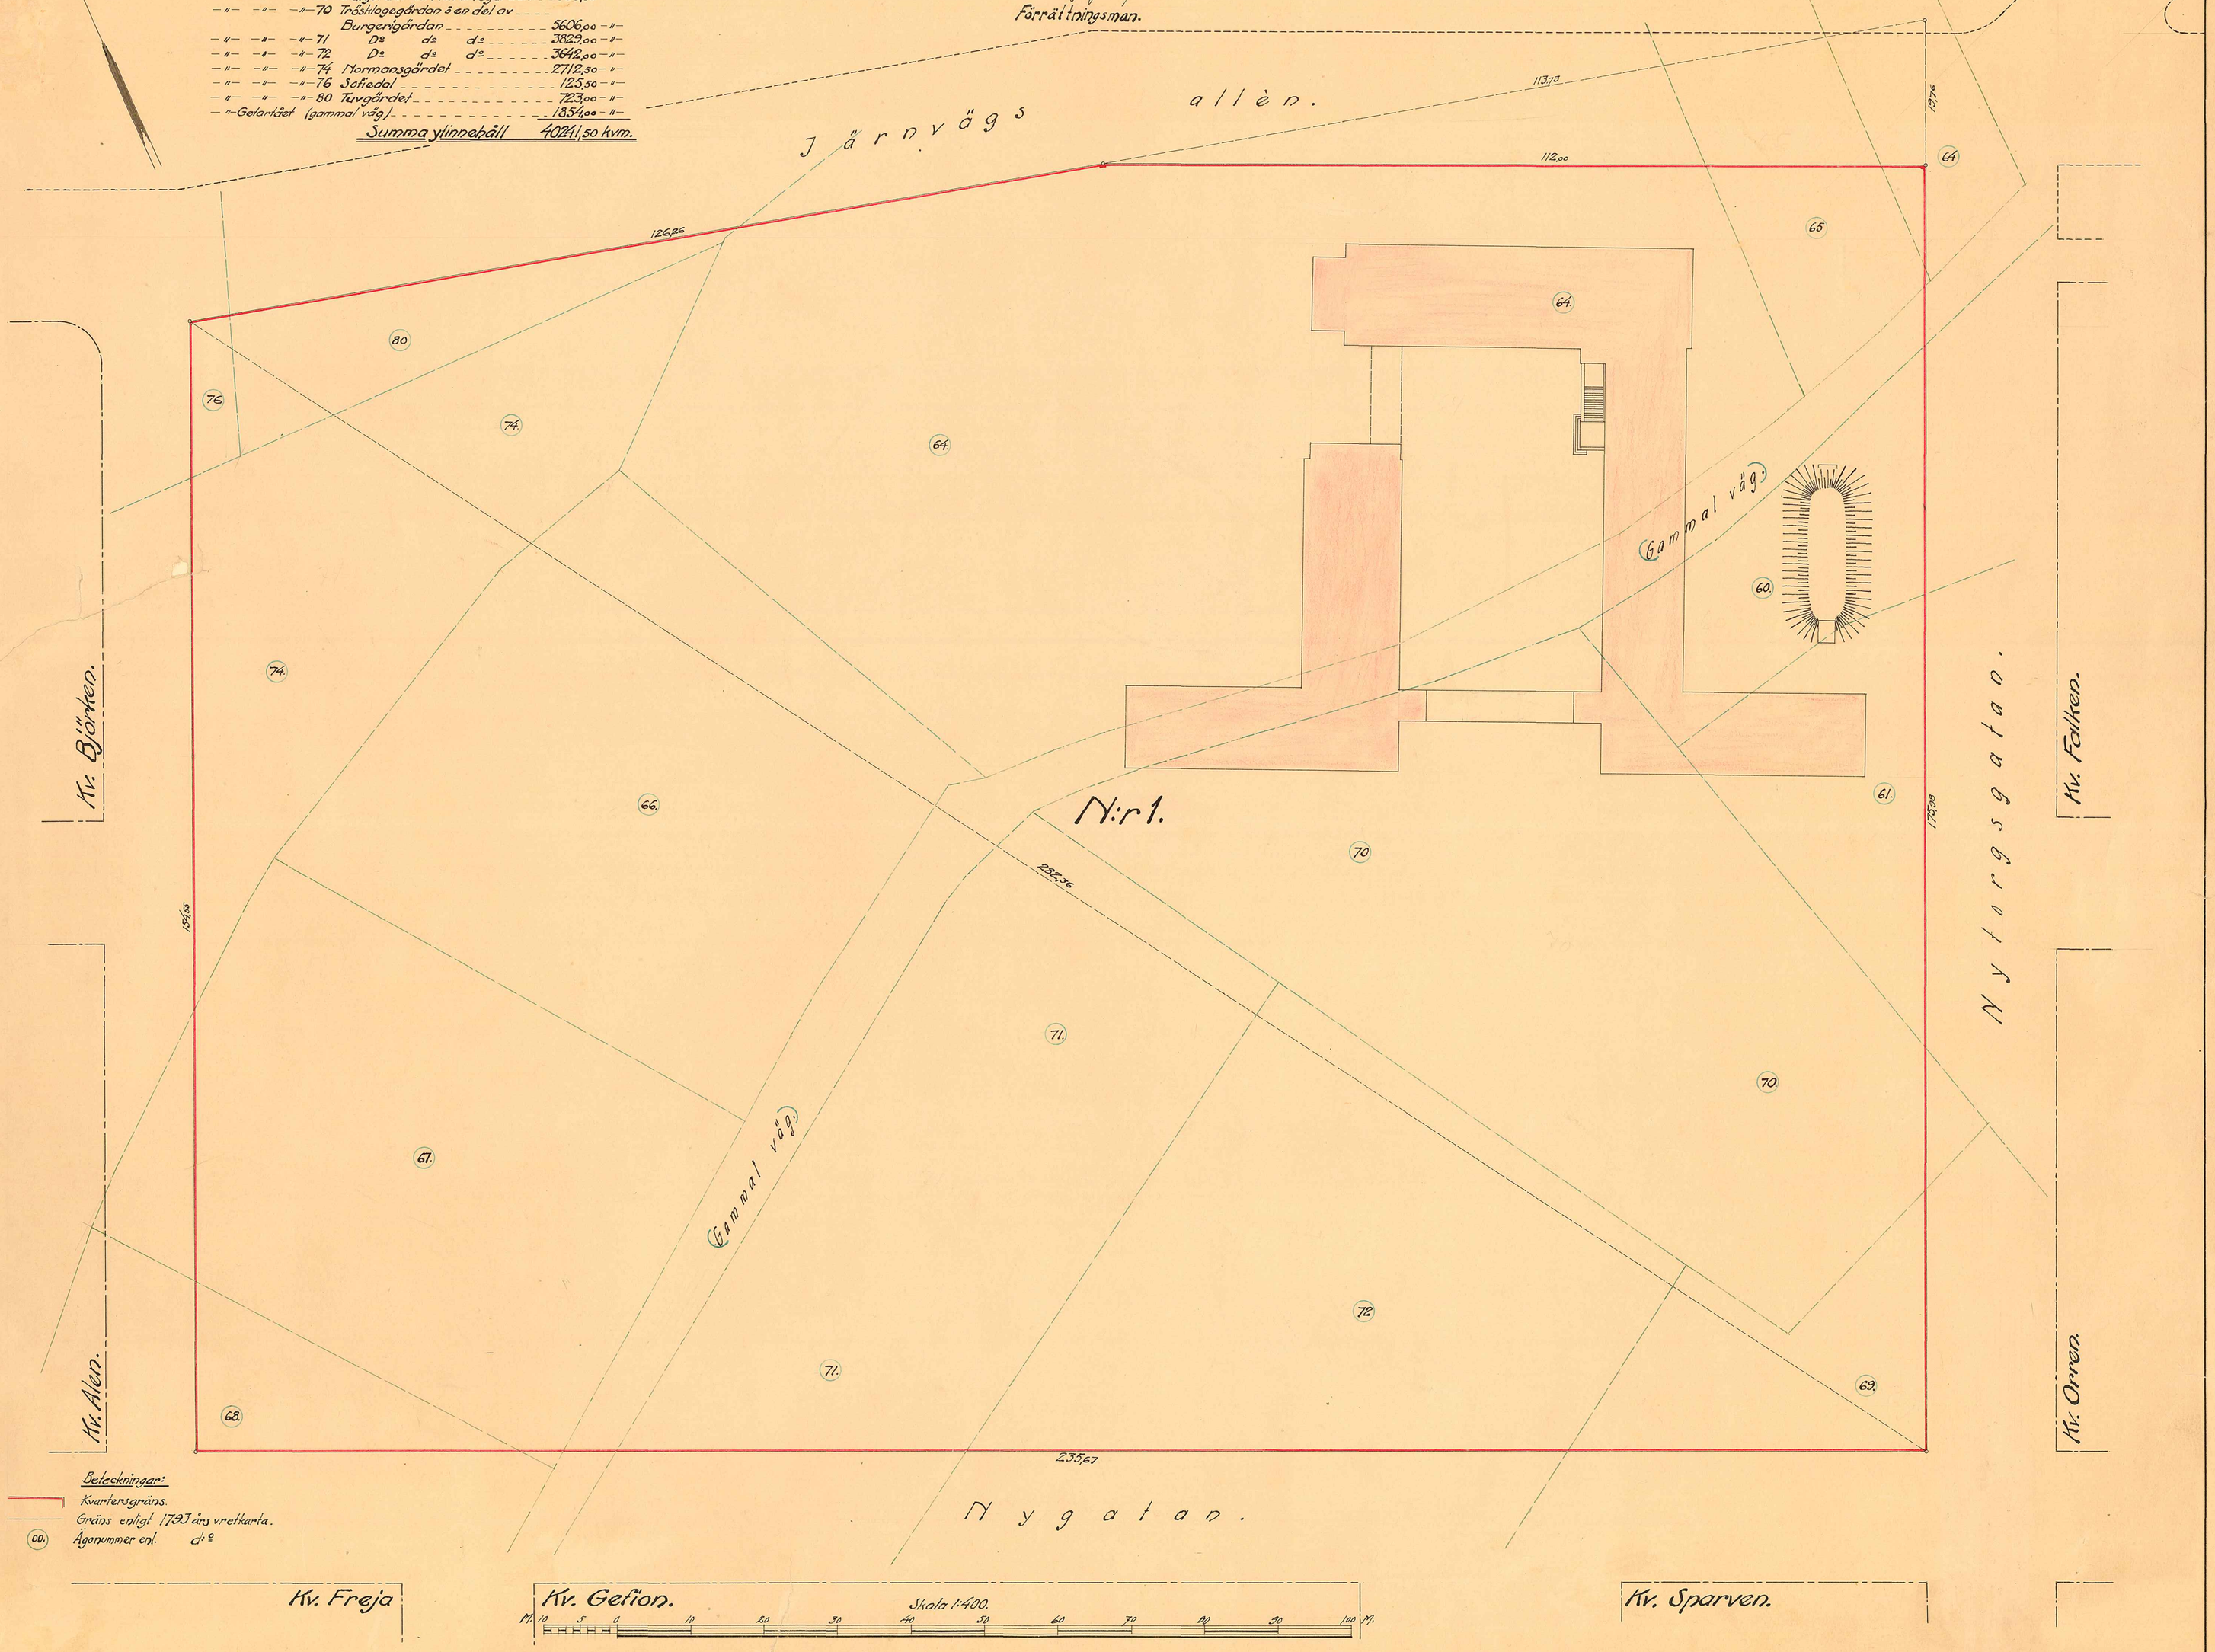
av jordbägen nr	60	Dyrgården	1092,00 kvm.
—"— —"— —"—	61	Trätgården	1103,00 —"—
—"— —"— —"—	64	Storlägården å Nerpinstegen	9348,00 —"—
—"— —"— —"—	65	Storgården	573,50 —"—
—"— —"— —"—	66	Bonansgården	4389,00 —"—
—"— —"— —"—	67	—"—	3743,00 —"—
—"— —"— —"—	68	Linsjägården el. Tröskiogegården	515,00 —"—
—"— —"— —"—	69	Trätgården el. Åströmsgården	386,00 —"—
—"— —"— —"—	70	Tröskiogegården å en del av	
		Burgerigården	5606,00 —"—
—"— —"— —"—	71	Dº dº dº	3829,00 —"—
—"— —"— —"—	72	Dº dº dº	3642,00 —"—
—"— —"— —"—	74	Normansgården	2712,50 —"—
—"— —"— —"—	76	Sofiedal	125,50 —"—
—"— —"— —"—	80	Tavgården	723,00 —"—
—"— Gelariket (gamma väg)			1854,00 —"—
		Summa ytinnehåll	40241,50 kvm.