Genom resolution denna dag av Länsstyrelsen fastställt byggnadsnämndens i Umeå beslut den 16 november 1920 om ändring av tomtindelningen i kvarteret Hermelinen i Umeå stad i enligt med denna karta, betygar.

Umeå i landskansliet den 14 juni 1921.

På länsstyrelsens vägnar:

Kv. Stora Björnen.

Landskansliet Umeå den 9 AUG 1921 MAKULERAS

FEMTIO ÖRE

KARTA

över kvarteret

HERMELINEN

uti

UMEÅ STAD.

Med förslag till tomtindelning upprättad år 1920 av

Mätningsman.

Kv. Lilla Björnen.

I 199 år 1920 den 16 november blev den å denna karta tecknade tomtindelning av byggnadsnämnden i Umeå godkänd, betygar Umeå dan ovan

På Byggnadsnämndens vägnar.

P. A. Lundström

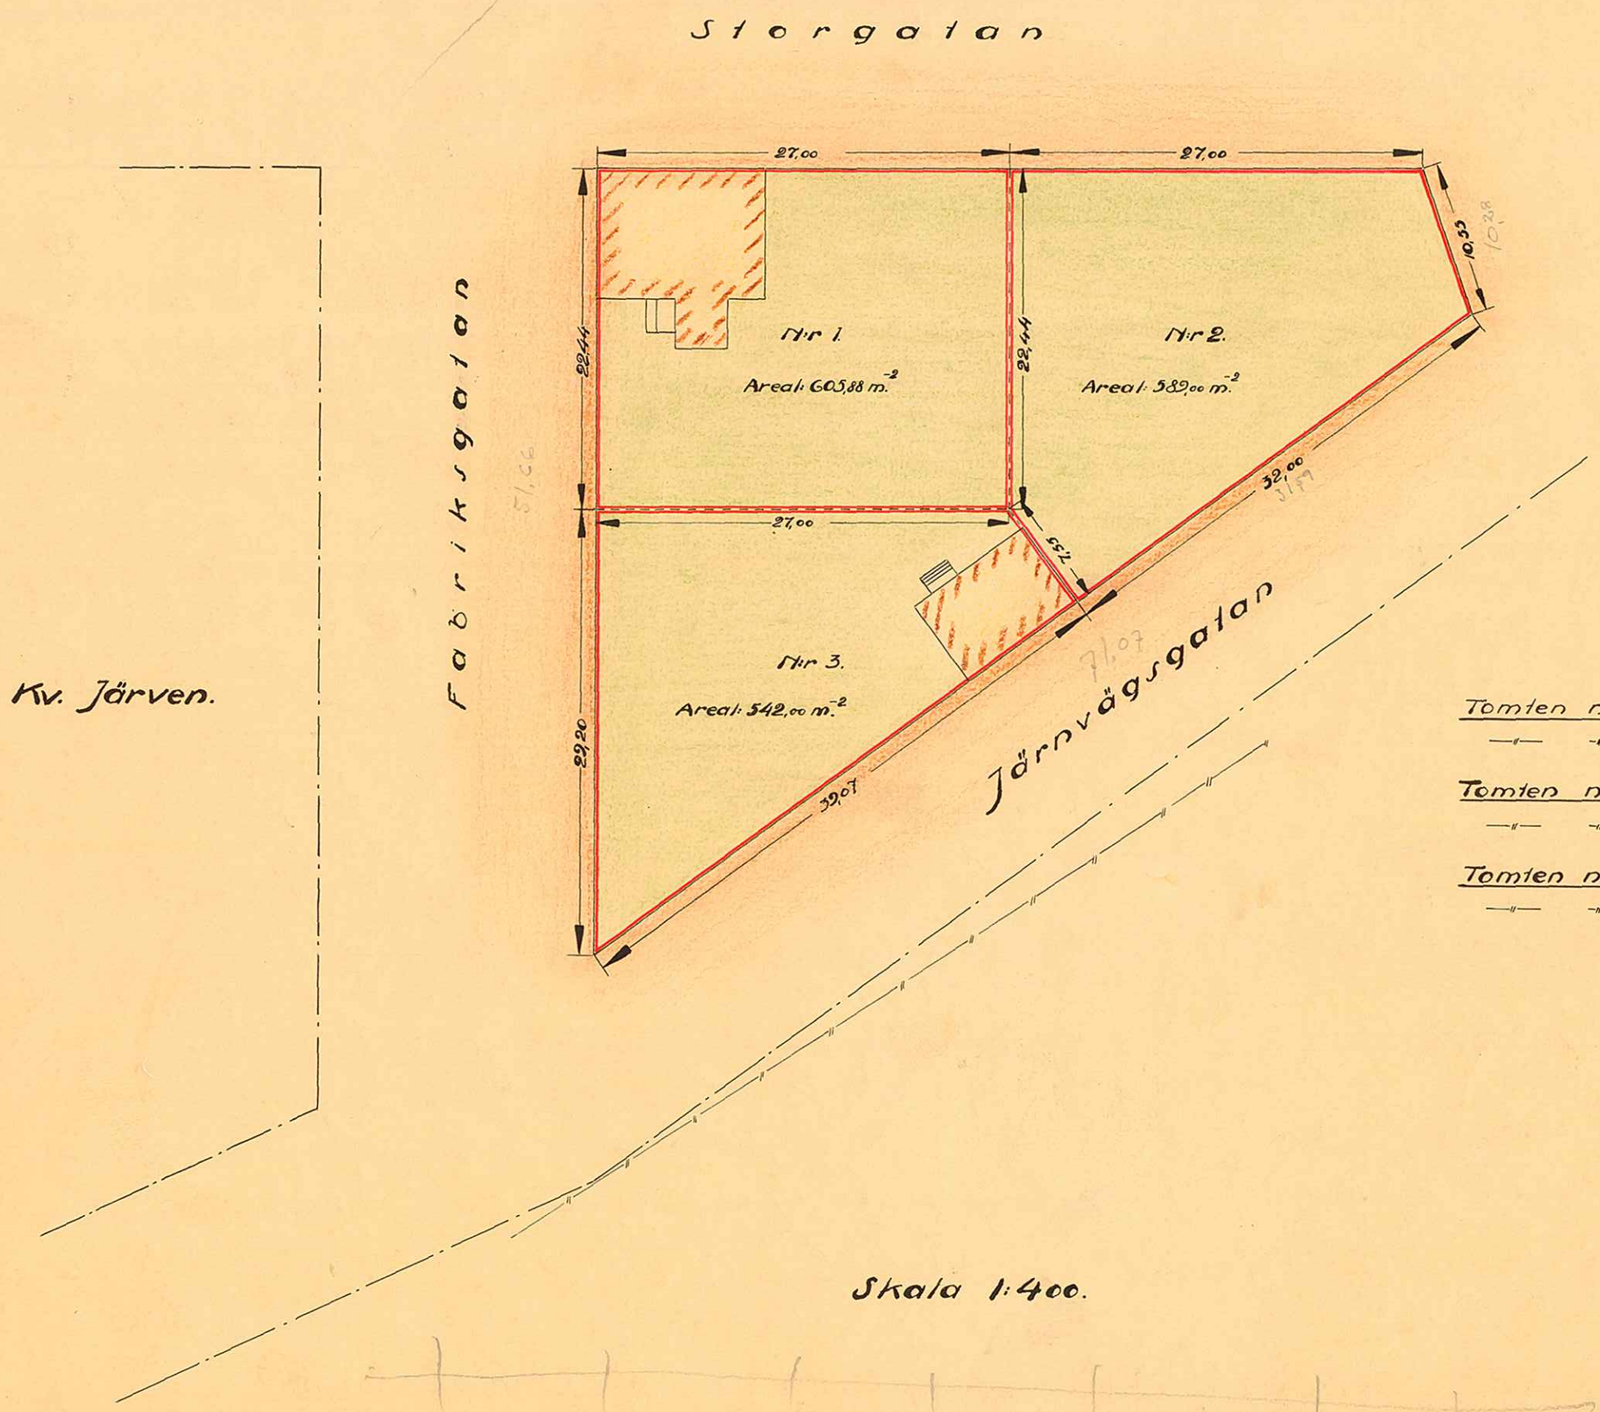

Beskrivning:

Tomten nr 1 innehåller 605,88 m.-2 av nr 38 Häradshövdingegården
—"— —"— " äges av Herr H. Öhman.

Tomten nr 2 innehåller 589,00 m.-2 av nr 38 Häradshövdingegården
—"— —"— " äges av Herr E. O. Öhman.

Tomten nr 3 innehåller 542,00 m.-2 av nr 38 Häradshövdingegården
—"— —"— " äges av Herr P. A. Andersson.

I/9

KV. HERMELINEN

UMEÅ STADS BYGGNADSKONTOR,
Ritad av.....
Den...../.....19.... Litt. K Nr 116