...enom resolution den 20 november 1922 har Länsstyrelsen i Västerbottens ...n fastställt Byggnadsnämndens i Umeå den 13 okt. 1921 fattade beslut om ...tomtindelning av kvarteret Nanna i enlighet med denna karta: betygar Umeå i Landskansliet som ovan.

Pi tjänstens vägnar:
[signature]

...sen — kr. 1:-
...ämpel „ 1:-
...mma kronor 2:-

KARTA
över
KVARTERET NANNA
uti
UMEÅ STAD.

Med förslag till tomtindelning upprättad år 1921 av
[signature]
Mätningsman.

År 1921 den 13 oktober blev den å denna karta ...tecknade avstyckning av Byggnadsnämndens godkänd, betygar.
På Byggnadsnämndens vägnar:
P. A. Svanström

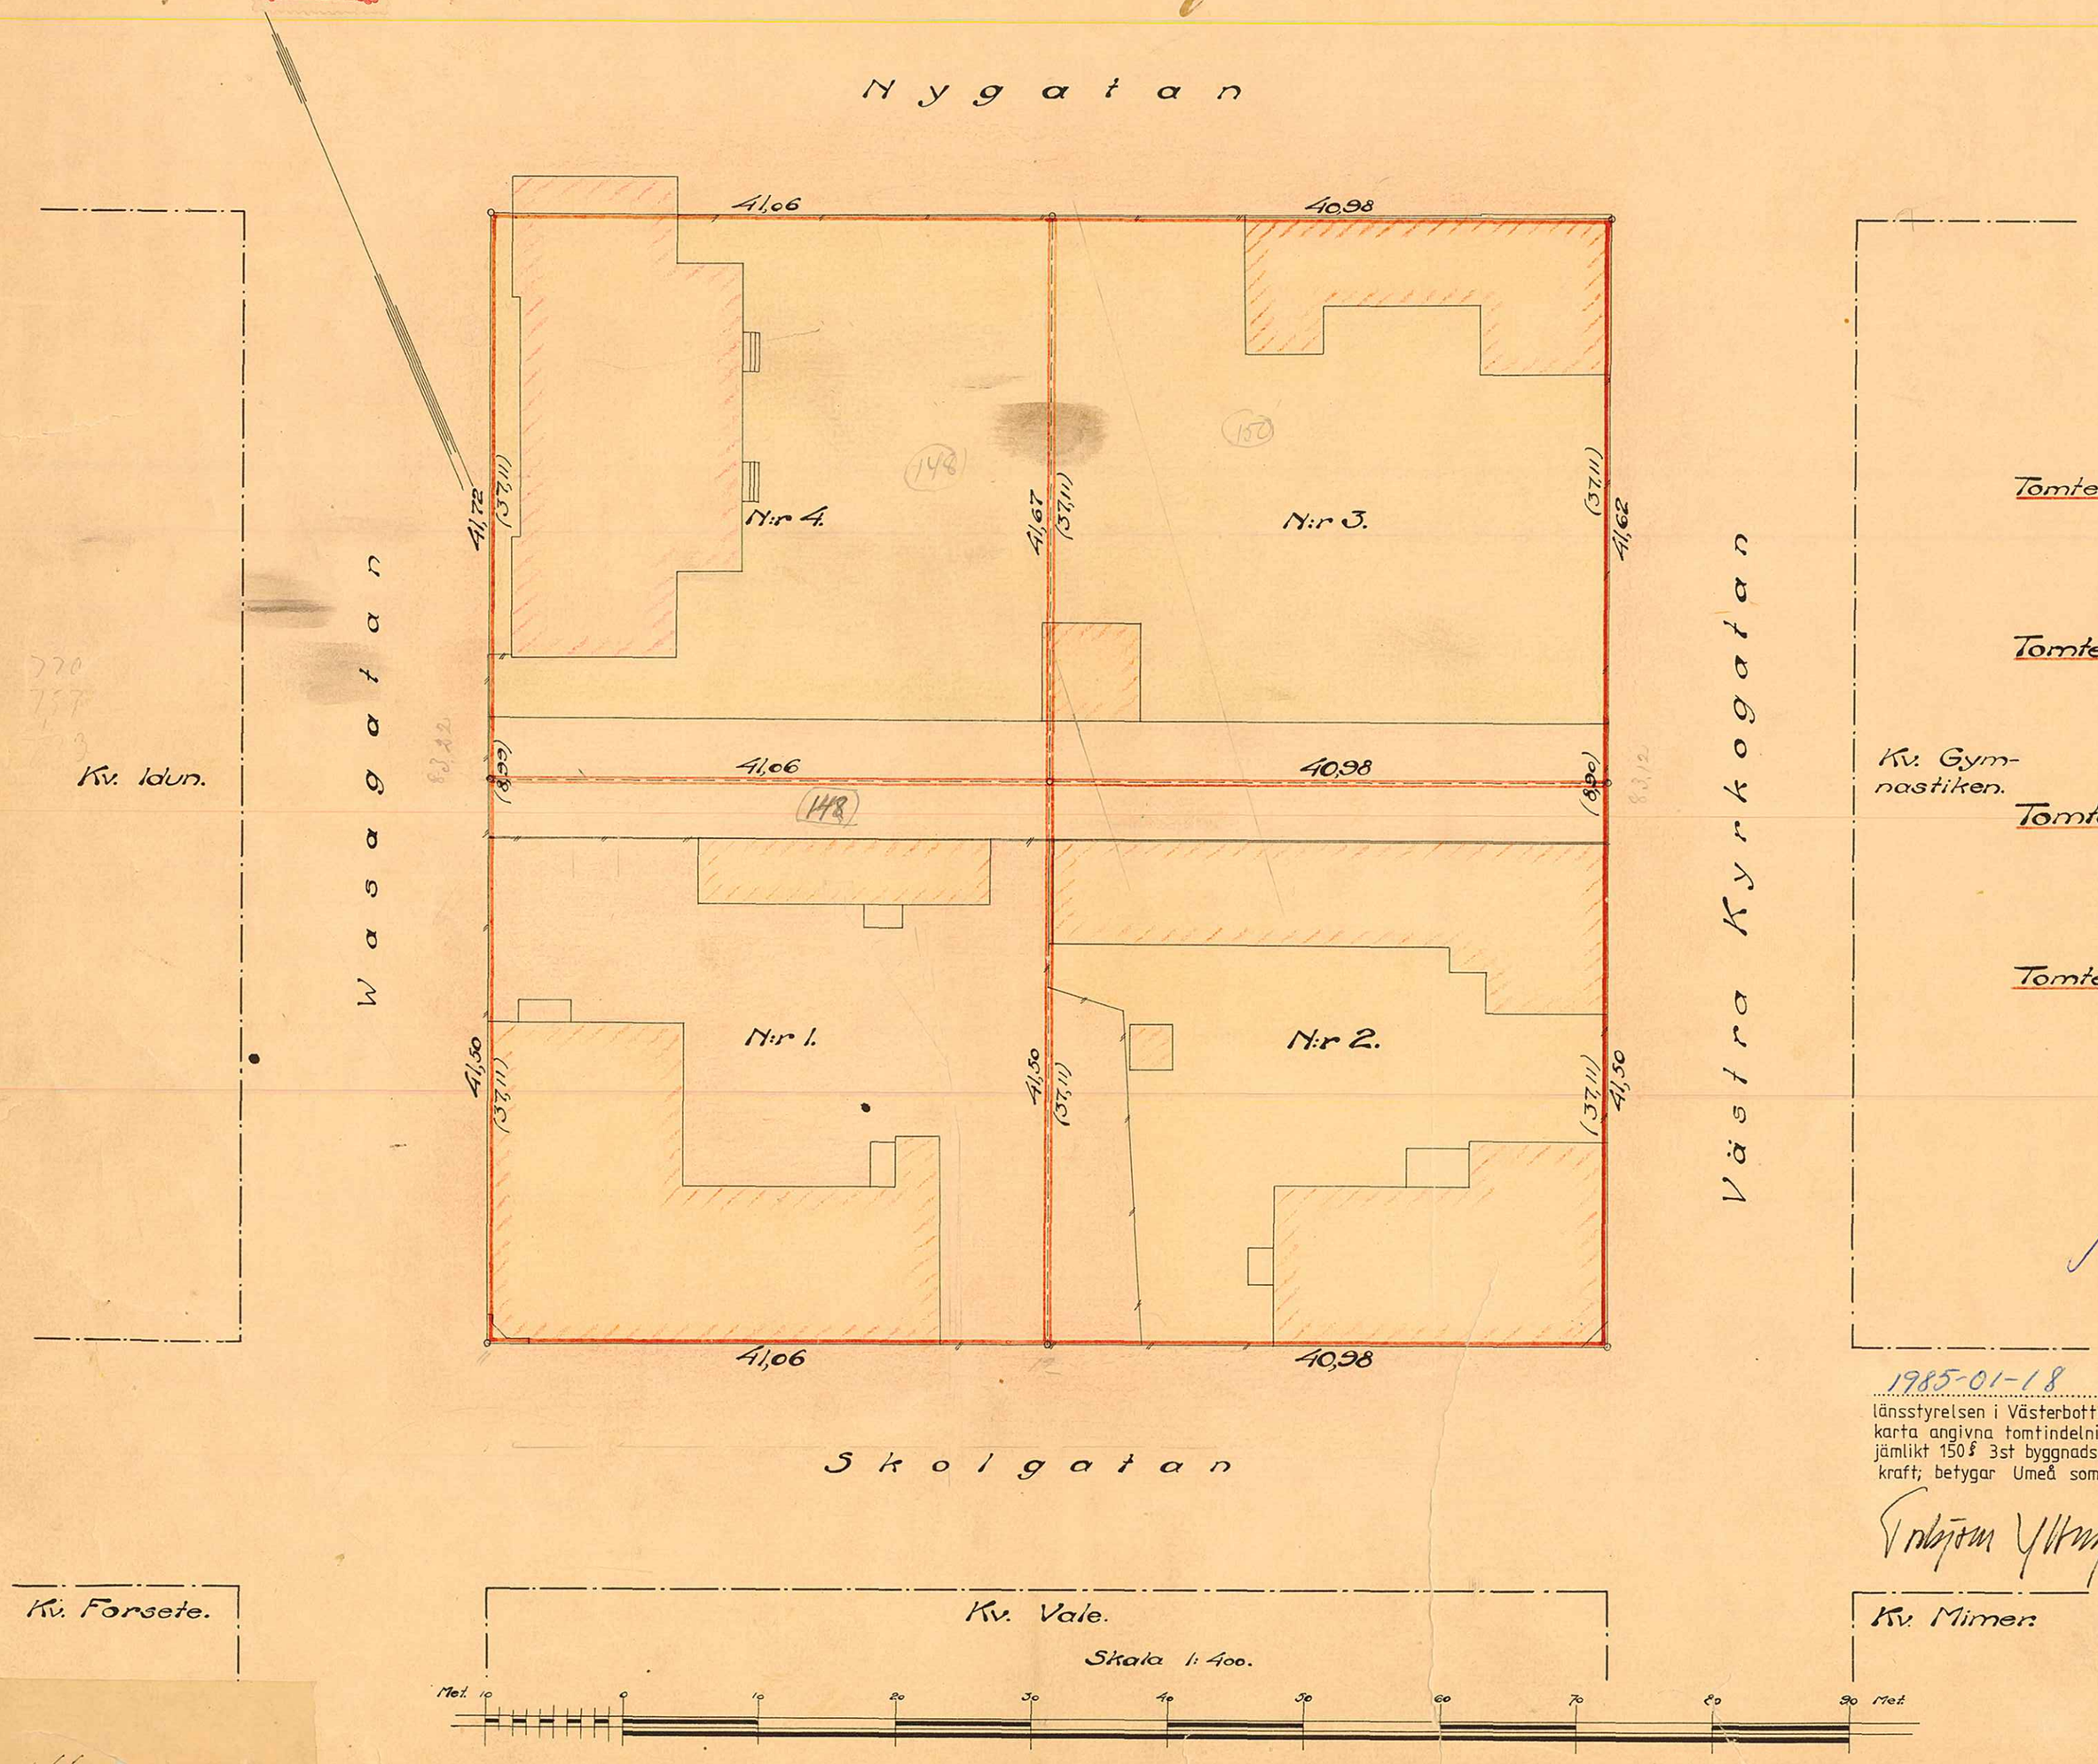

Beskrivning.

Tomten n:r 1 innehåller:
gamla tomten 1523,74 m.²
del av brandgata 180,25 -"-
Summa ytinnehåll 1703,99 m.²

Tomten n:r 2 innehåller:
gamla tomten 1520,77 m.²
del av brandgata 179,90 -"-
Summa ytinnehåll 1700,67 m.²

Tomten n:r 3 innehåller:
gamla tomten 1520,77 m.²
del av brandgata 185,84 -"-
Summa ytinnehåll 1706,61 m.²

Tomten n:r 4 innehåller:
gamla tomten 1523,74 m.²
del av brandgata 188,26 -"-
Summa ytinnehåll 1712,00 m.²

Tillhör Byggnadsnämndens beslut
1984-11-20 § 662
För Byggnadsnämnden:
[signature]
Byggnadsnämndens ordf.

1985-01-18 upphävde länsstyrelsen i Västerbottens län på denna karta angivna tomtindelning, vilket beslut jämlikt 150 § 3st byggnadslagen vunnit laga kraft; betygar Umeå som ovan.
[signature]

I/9

KV. NANNA

UMEÅ STADS BYGGNADSKONTOR,
Ritad av
Den / 19
Litt. K. Nr 123.