Genom Resolution den 23 Oktober 1922 har Länsstyrelsen i Västerbottens län fastställt Byggnadsnämndens i Umeå beslut den 12 oktober 1922 om tomtindelning i kvarteret Konstnären i enlighet med denna karta; belägen: Umeå i Landshövdingens län ovan.

Trion 1 kr.
Stämpel 1 kr.
Summa 2 kr.

På Länsstyrelsens vägnar:

STÄMPEL EN KRONA

KARTA
över
KVARTERET KONSTNÄREN
uti
UMEÅ STAD.

Med förslag till tomtindelning upprättad år 1922 av

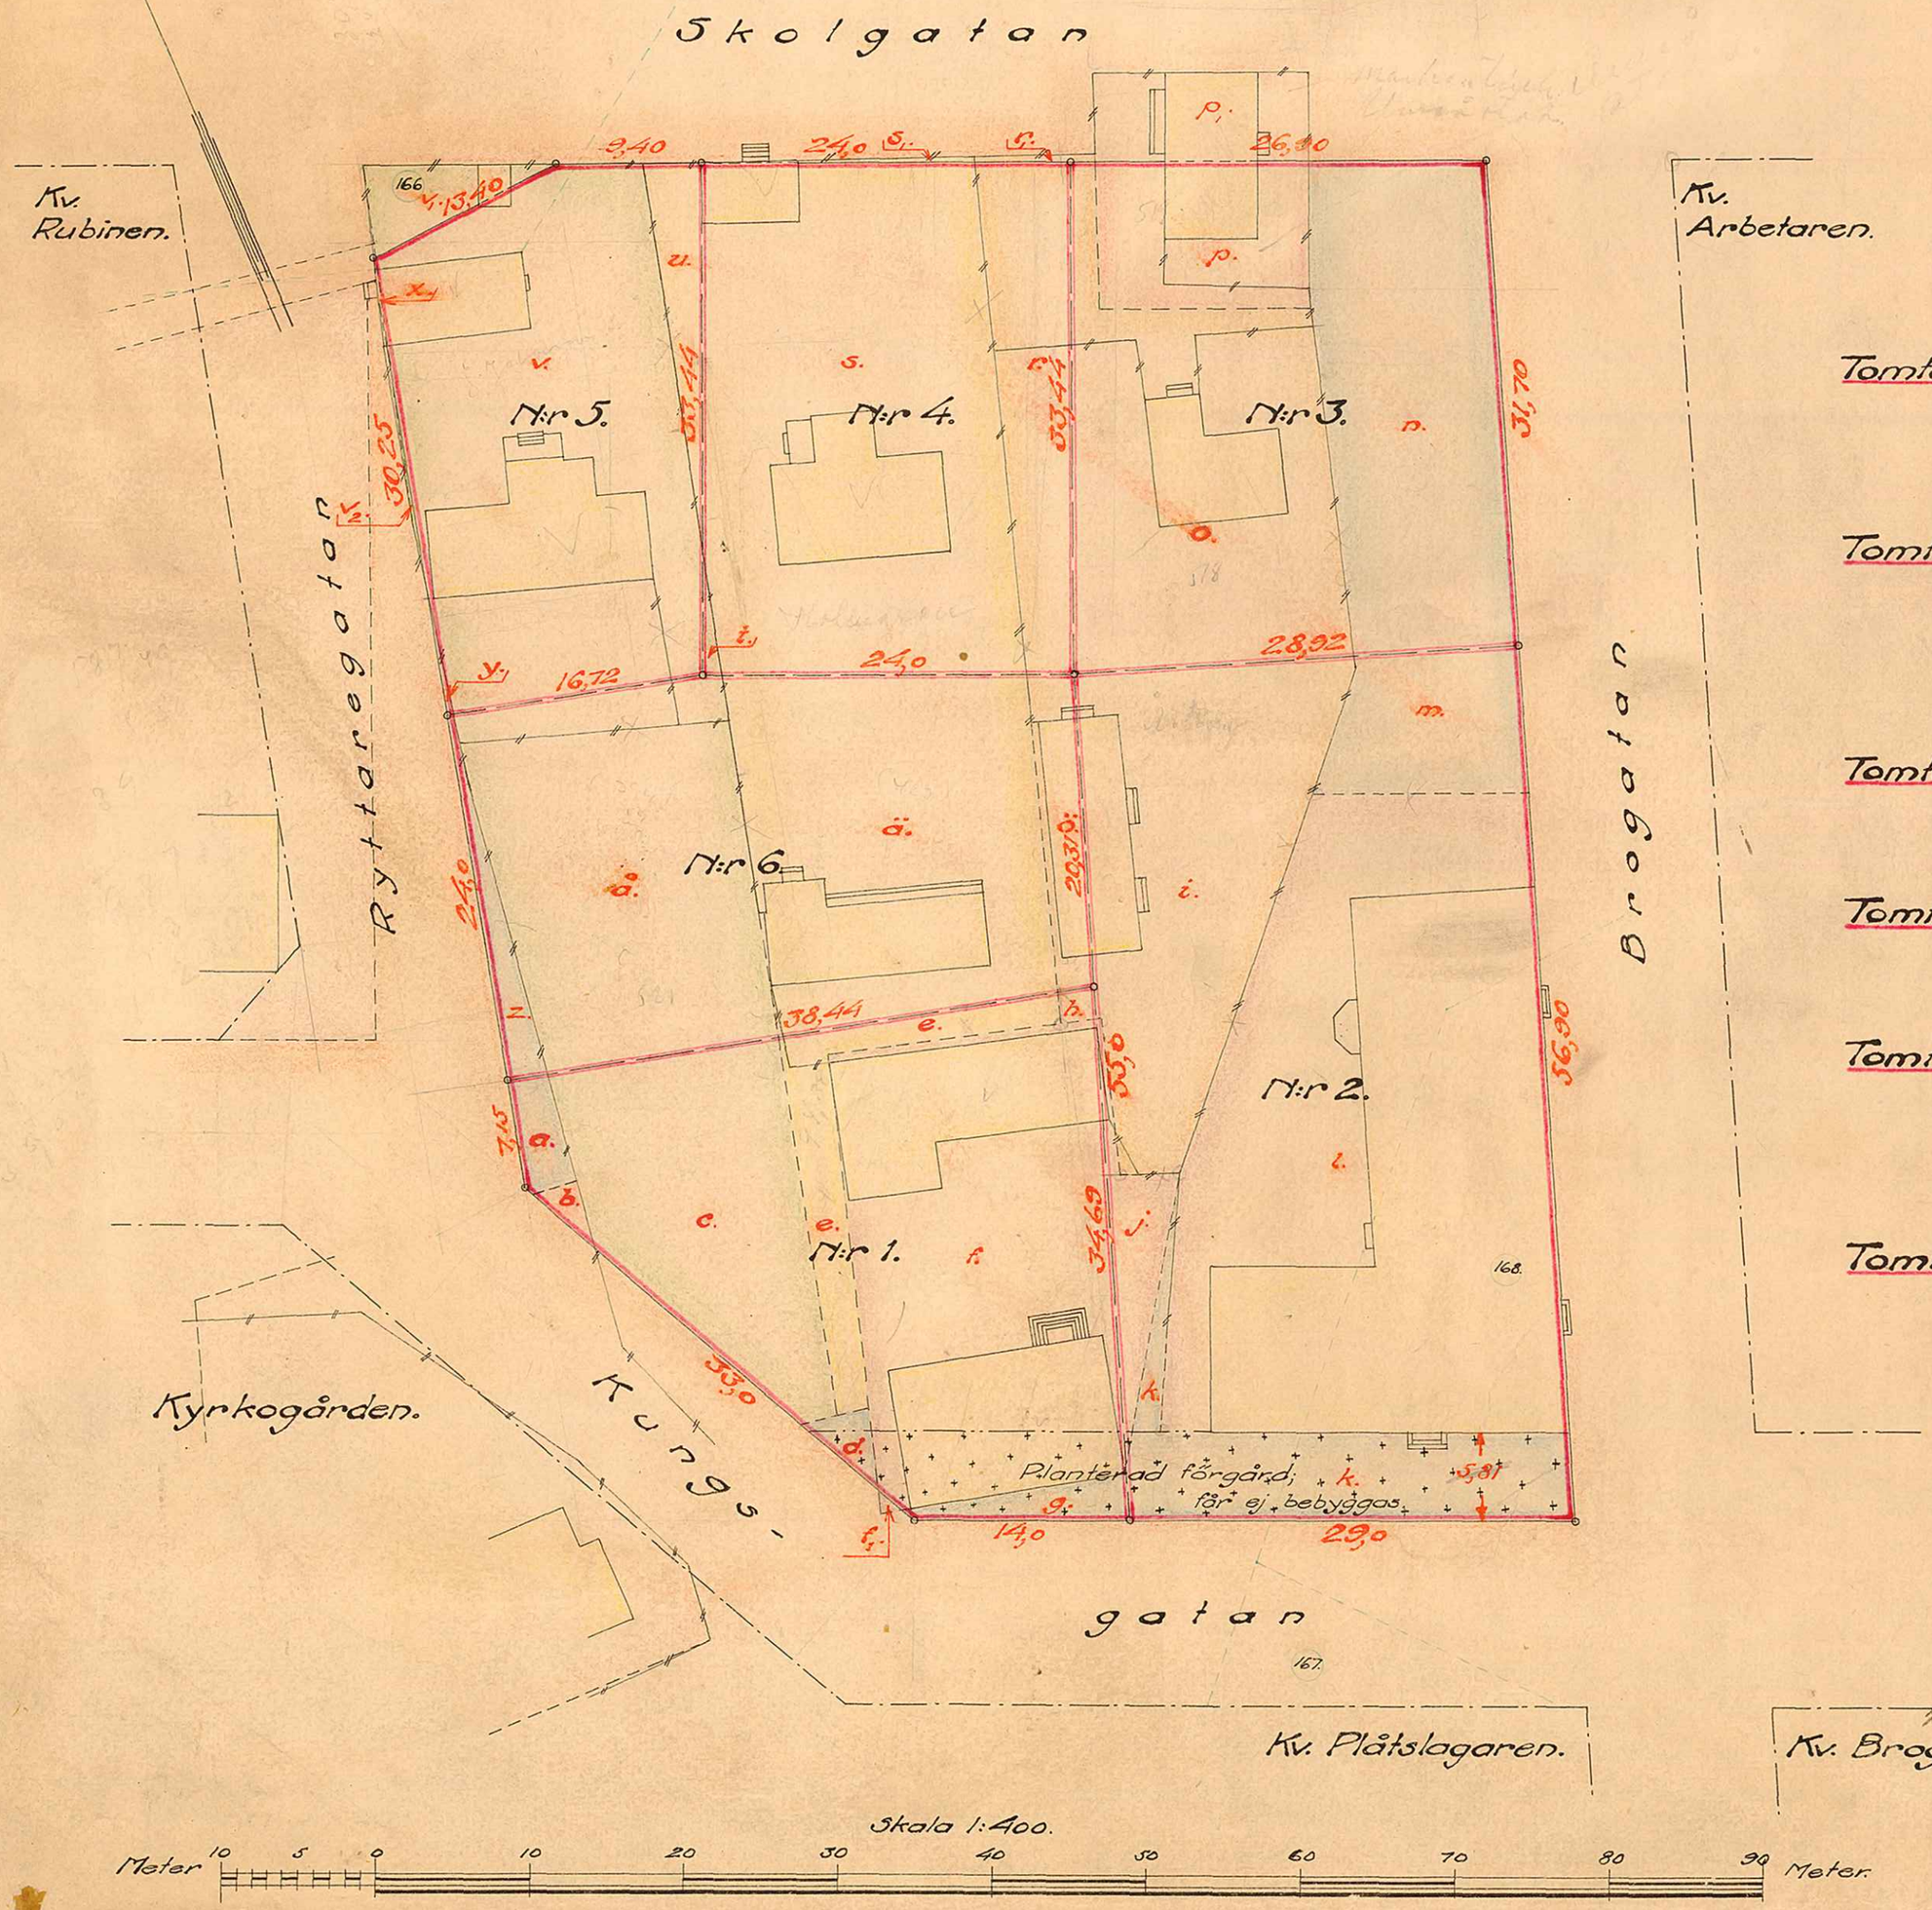

Beskrivning.

Tomten Nr 1 innehåller:

av stadens donationsjord	938,12 kvm.
Summa ytinnehåll	938,12 kvm.
Härav ingå i förgård	99,80 kvm.

Tomten Nr 2 innehåller:

av jordägan under n:ris 167 ó 168	441,24 kvm.
av stadens donationsjord	1176,83 -"-
Summa ytinnehåll	1618,07 kvm.
Härav ingå i förgård	168,49 kvm.

Tomten Nr 3 innehåller:

av stadens donationsjord	907,30 kvm.
Summa ytinnehåll	907,30 kvm.

Tomten Nr 4 innehåller:

av stadens donationsjord	802,56 kvm.
Summa ytinnehåll	802,56 kvm.

Tomten Nr 5 innehåller:

av jordägan under n:r 166 Amerika	36,29 kvm.
av stadens donationsjord	600,20 -"-
Summa ytinnehåll	636,49 kvm.

Tomten Nr 6 innehåller:

av stadens donationsjord	905,83 kvm.
Summa ytinnehåll	905,83 kvm.

År 1922 den 12 oktober blev den å denna karta tecknade tomtindelning av Byggnadsnämnden i Umeå godkänd; belägen som ovan

På Byggnadsnämndens vägnar

P. A. Svanström

KV. KONSTNÄREN

Ritad av ..... Litt. K. Nr 130