Karta över mark ingående i

SÄVARVÄGEN

å sträckan Storgatan-Lasarettsvägen.

Skala 1:400.

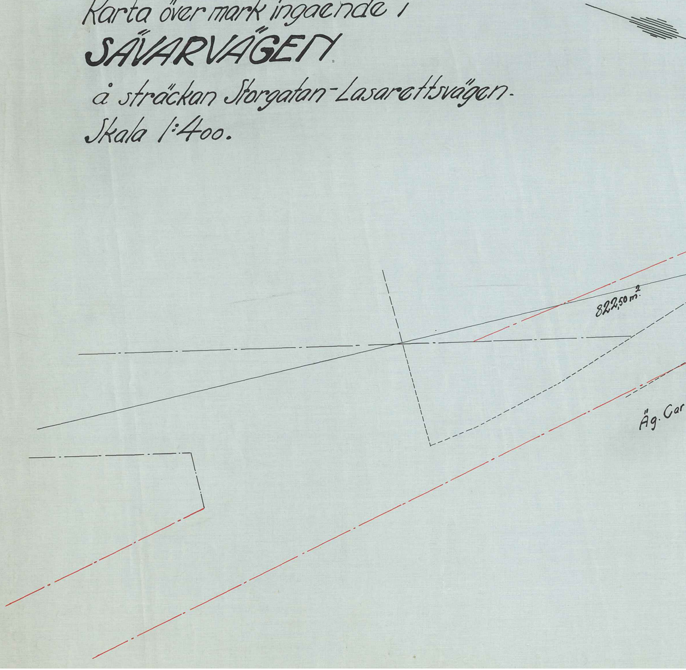
822,50 m²
Äg. Car

ARKIVAN
S 2805-K/

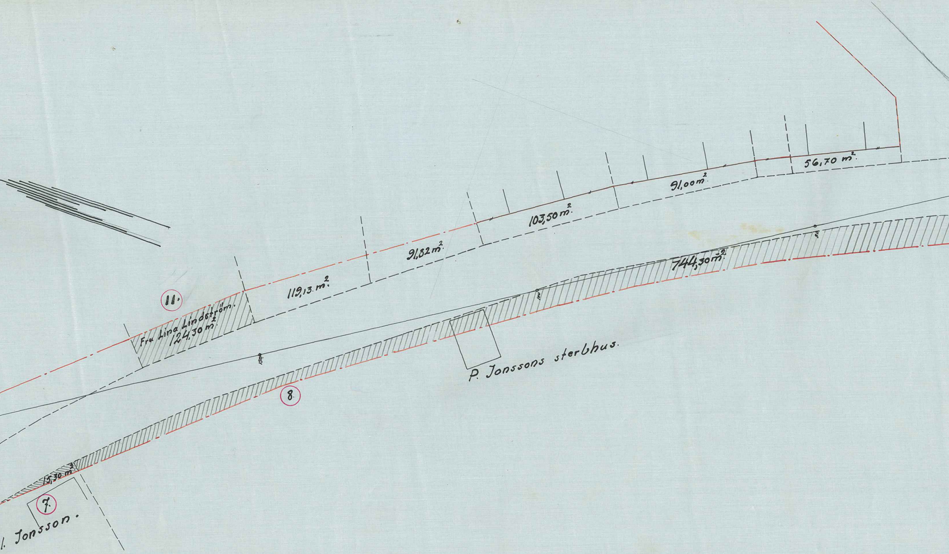
11.
Fru Lina Lindström.
124,30 m²
119,13. m²
91,82 m²
103,50 m²
91,00 m²
56,70 m²
744,30 m²
P. Jonssons sterbhus.
8.
15,30 m²
7.
l. Jonsson.

311,5
52,25

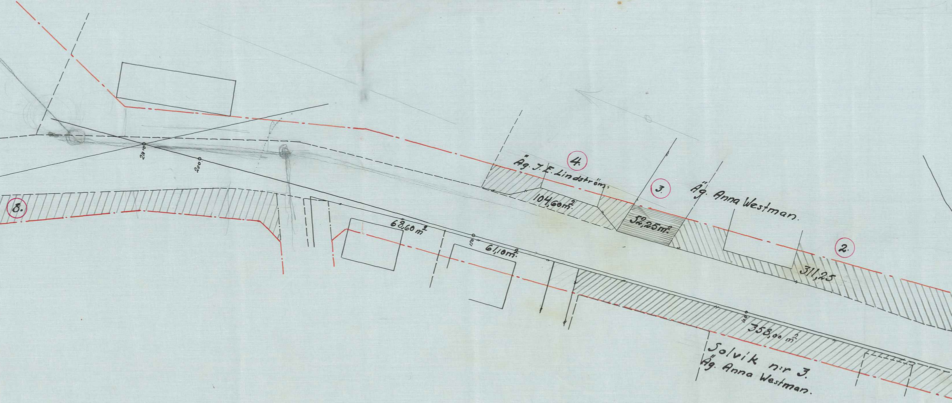
Äg. J. E. Lindström.
4.
104,60 m²
3.
52,25 m²
Äg. Anna Westman.
2.
311,25
8.
210,00
200,00
68,60 m²
190
61,10 m²
180
358,00 m²
Solvik n:r 3.
Äg. Anna Westman.

Kopia

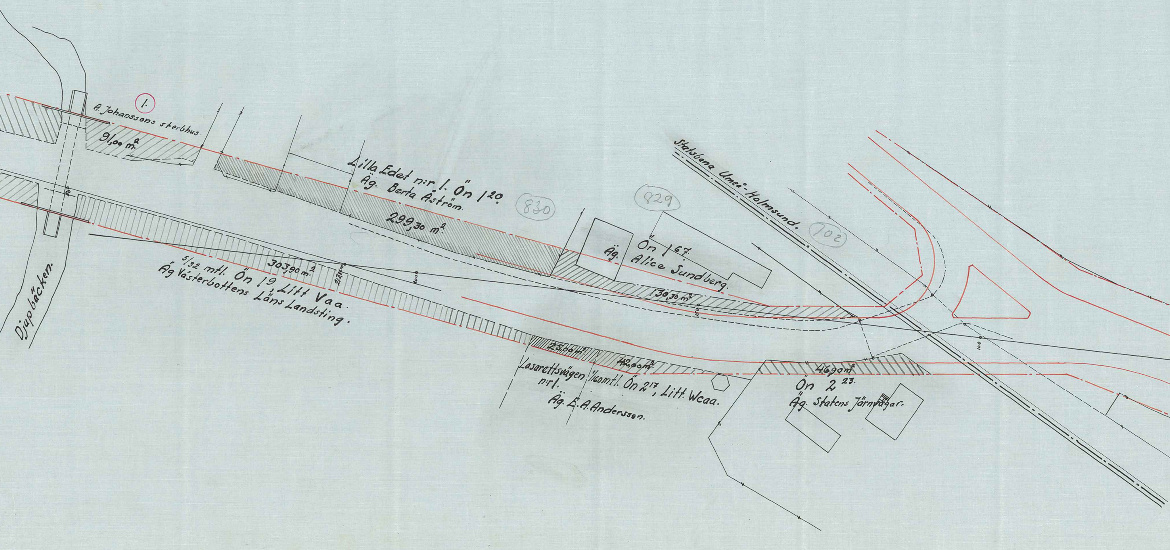
①
A. Johanssons sterbhus.
91,00 m²
Lilla Edet n:r 1. Ön 1²⁰.
Äg. Berta Åström.
299,30 m²
830
829
Ön 1⁶⁷.
Äg. Alice Sundberg.
130,30 m²
Statsbana Umeå-Holmsund.
702
Djupbäcken.
5/32 mtl. Ön 19, Litt Vaa.
Äg Västerbottens Läns Landsting.
303,90 m²
2000
1500
100
25,00 m²
42,00 m²
Lasarettsvägen n:r 1.
1/160 mtl. Ön 2¹⁷, Litt. Wcaa.
Äg. E.A. Andersson.
46,90 m²
Ön 2²³.
Äg. Statens Järnvägar.

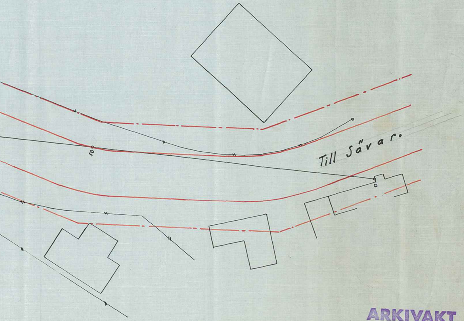

ARKIVAKT
2480K-K/1363