



MARTA
över
MARTERET HEIMDAL
af
UMEÅ STAD.

Ned förslag till ändrad tomindelning uppräntad år 1922 av


Arvid St. Olsson
Drätselrektor

Nr. Odin.

Denne vederbörande har den 15 Mars 1923
 i sin förklaring i Umeå stads Rådhus-

Lösen
Stämpel
Summa kronor

kr. 1:--
 i försärens beqvæn.
Arvid St. Olsson

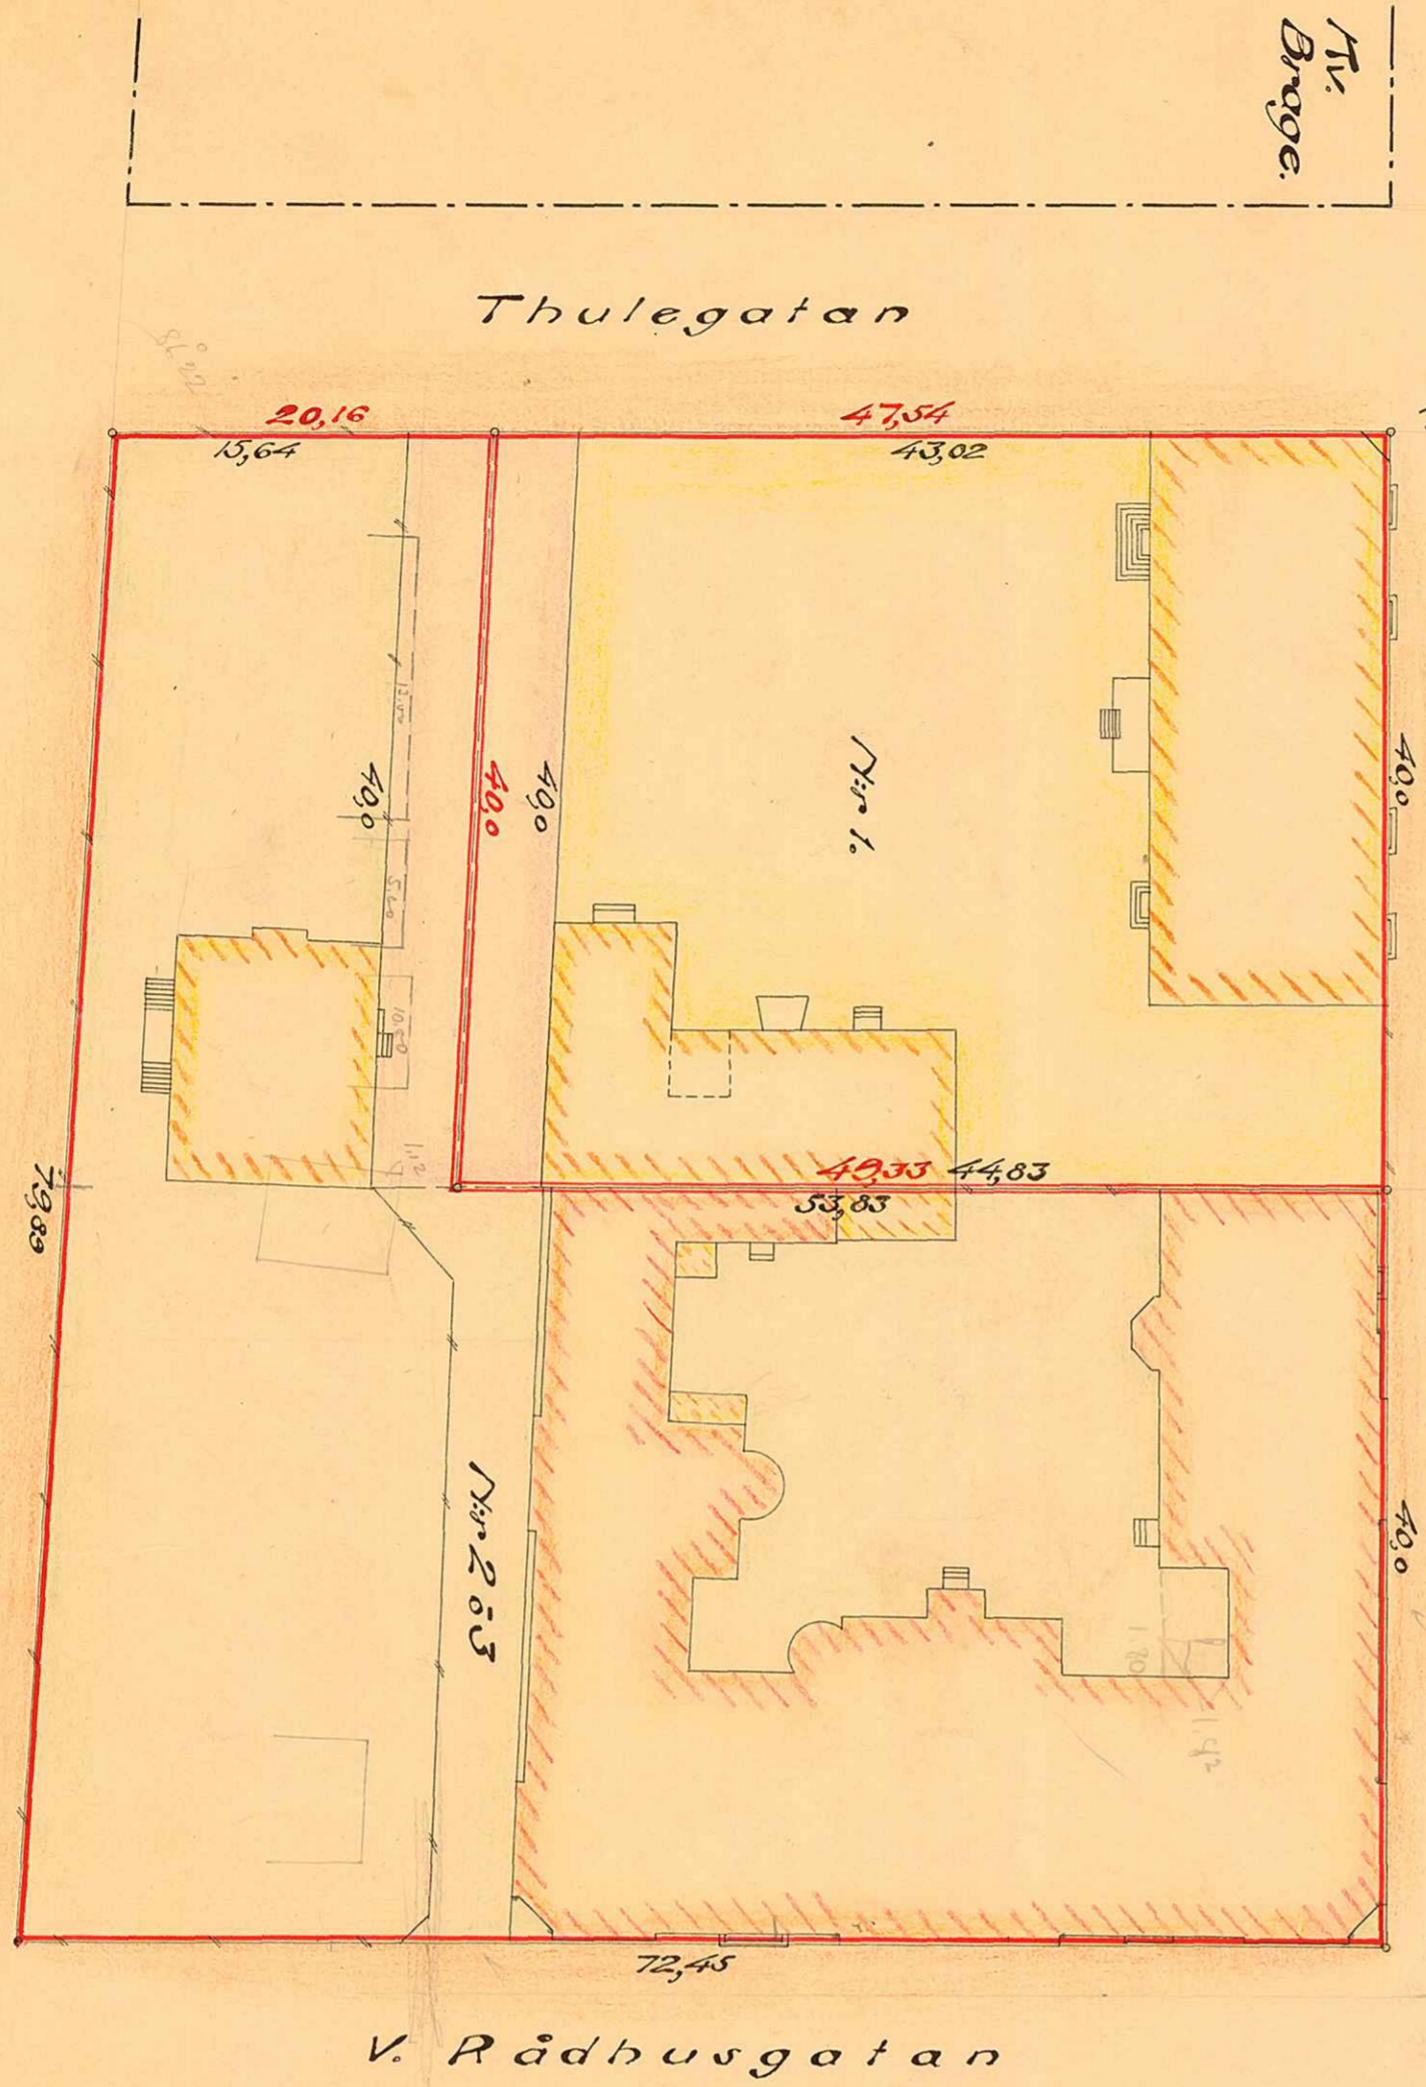


Rådhus-
parken.

Besträmning.

- Tomten nr. 1 innehåller:
 gamla tomten nr. 1 1756,10 kv. m.
 del av brandgata 180,20 " "
Summa ytinnehåll 1936,30 kv. m.
- Tomten nr. 2 ö 3 innehåller:
 gamla tomten nr. 2 ö 3 3480,30 kv. m.
 del av brandgata 180,20 " "
Summa ytinnehåll 3660,50 kv. m.

Umeå den 23 Mars 1923. Med den ä. nämnda
Arvid St. Olsson

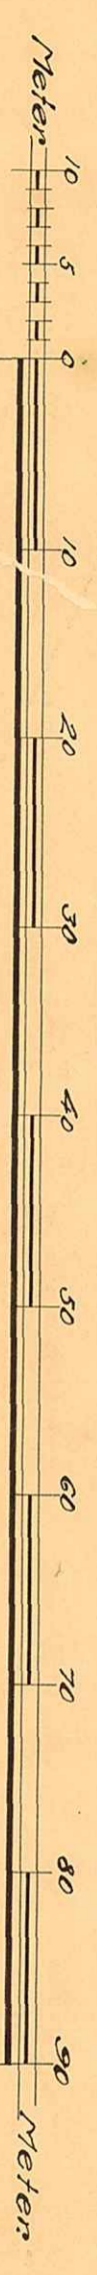

Skala 1:400.

KV. HEIMDAL 2480K-K/1144

Umeå Stads Byggnadskontor
 Ritad av
 Den 19. 1923
 LMK. Nr. 144