


UMEÅ STAD.

Karta över Mark ingående i Korsgatan och Generalsgatan.

Umeå stads byggnadskontor i april 1929.

Mils Nilsson

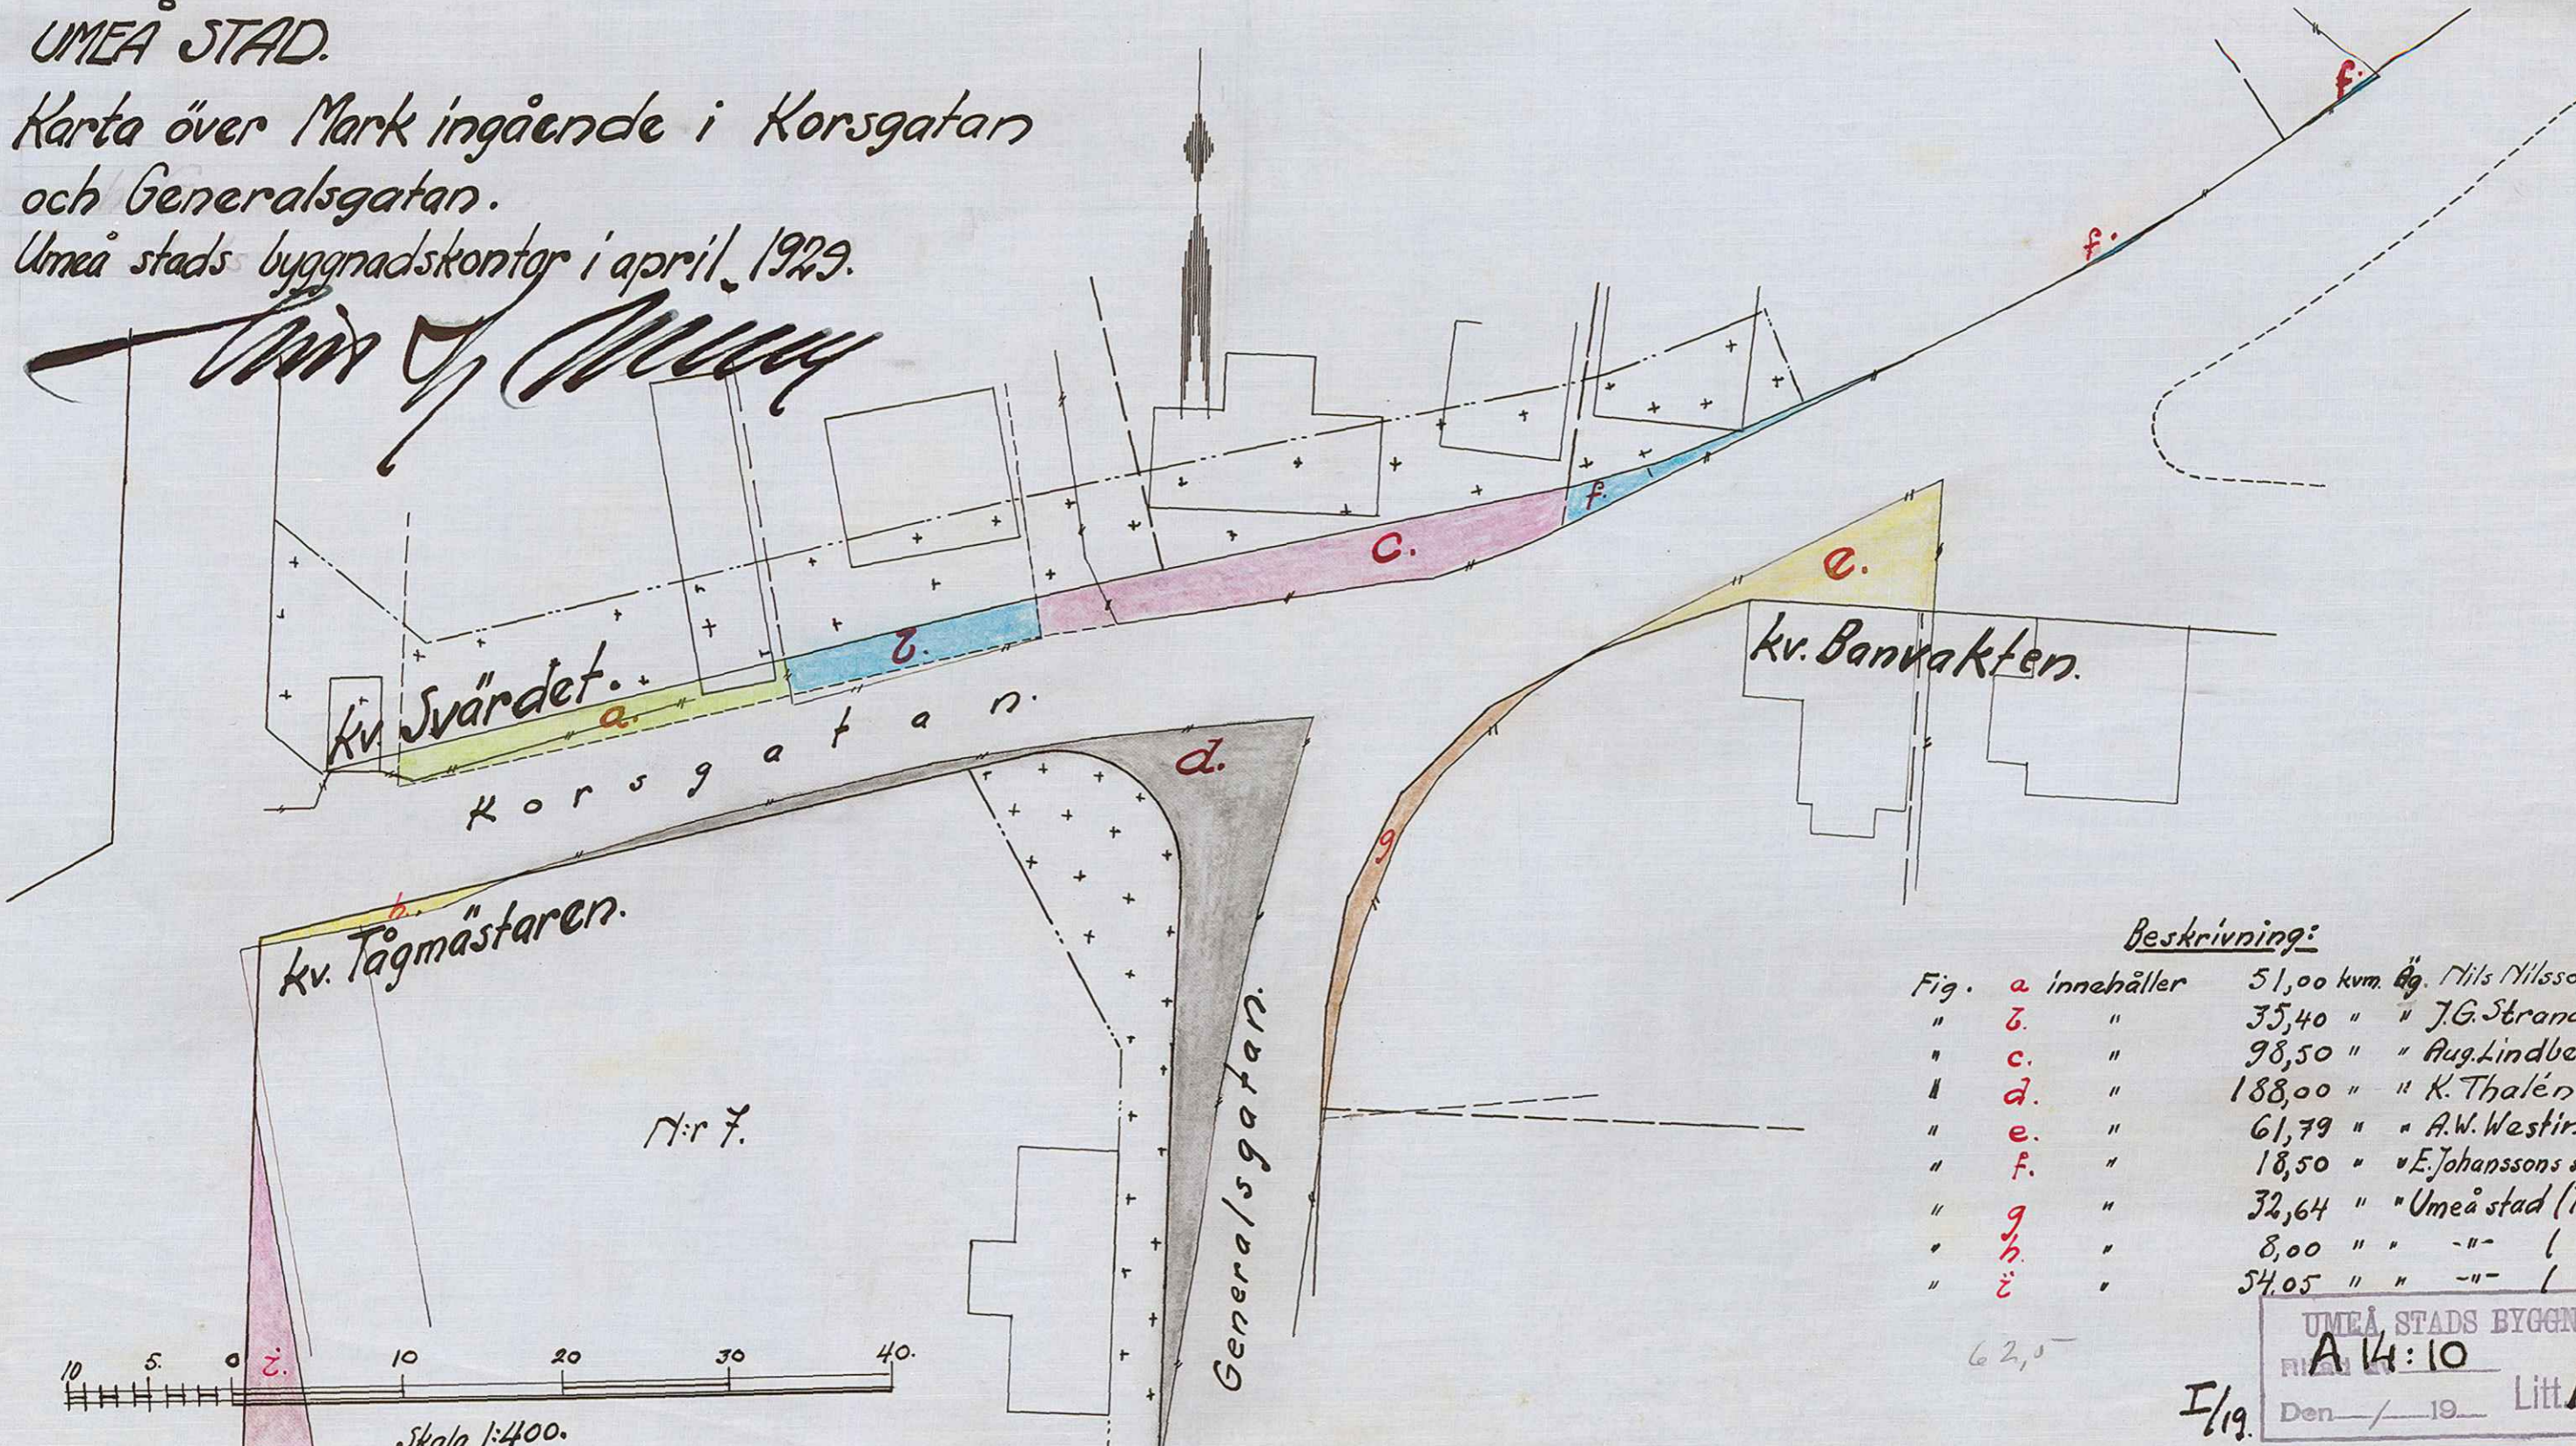

Beskrivning:

Fig. a	innehåller	51,00 kvm.	äg. Mils Nilsson.
" b	"	35,40 "	" J.G. Strand.
" c	"	98,50 "	" Aug. Lindberg.
" d	"	188,00 "	" K. Thalén.
" e	"	61,79 "	" A.W. Westin.
" f	"	18,50 "	" E. Johanssons sterbhus.
" g	"	32,64 "	" Umeå stad (Tomtmark.)
" h	"	8,00 "	" " (")
" i	"	54,05 "	" " (")

62,5

UMEÅ STADS BYGGNADSKONTOR,
 A 14:10
 I/19. Den ___/___19__ Litt. K. Nr. 1465