

# KARTA

ÖVER

## TOMTEN N<sup>o</sup> 1

UTI

### KVARTERET ÄLUSBACKA

AV

## UMEÅ STAD.



UPPRÄTTAD ÅR 1918 AV

*Carl Olander*  
STADSINGENIÖR.

### BESKRIVNING.

TOMTEN BESTÅR AV FÖLJANDE DELAR:

AV A F.D. TULLHUSTOMTEN	771,30 m <sup>2</sup>
" B JORDÄGAN N <sup>o</sup> 41	1940,30"-
" C GAMLA TOMTEN N <sup>o</sup> 264	866,25"-
" D DEN ÄLDRE V:R FÄNGELSEGATAN	502,37"-
<b>SUMMA 4080,22 m<sup>2</sup></b>	

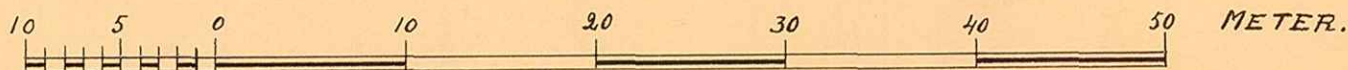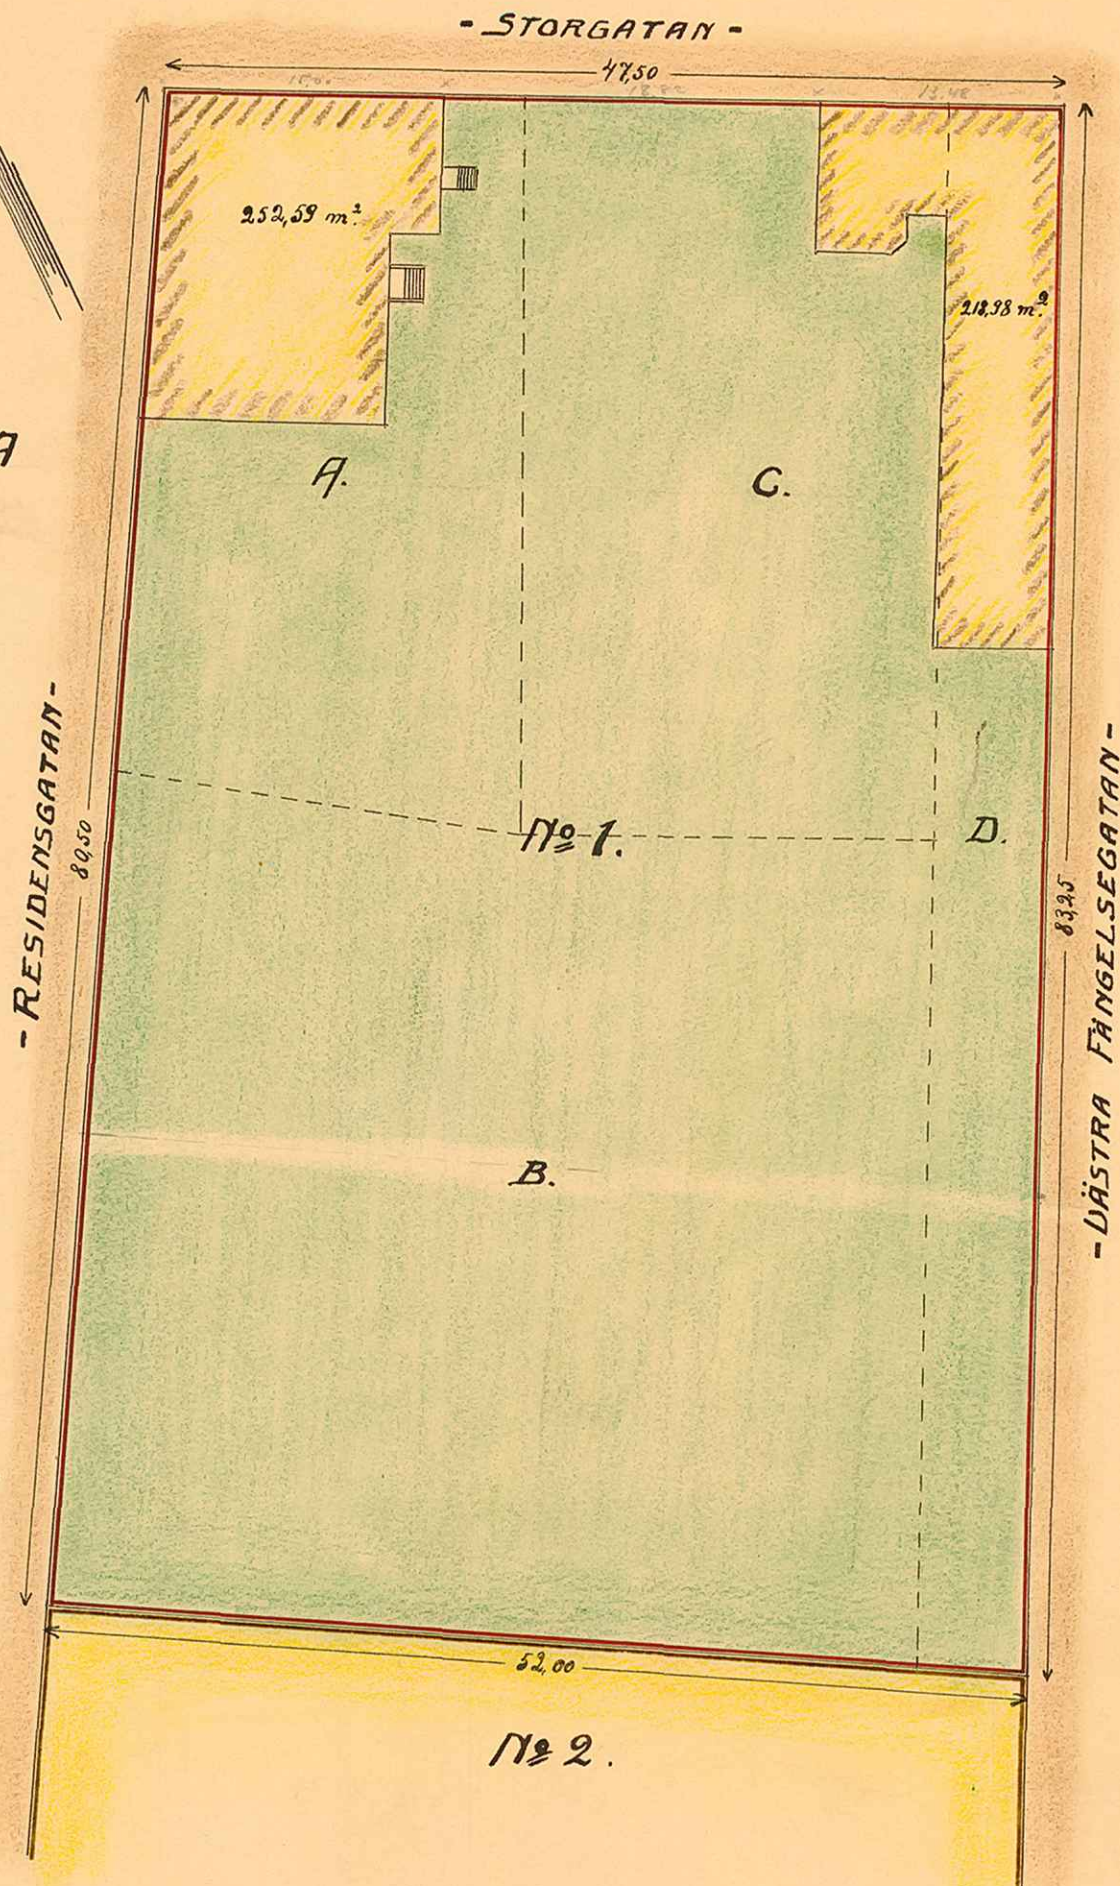

1/12.