# KARTA
över
# Del av Kvarteret Laxen
inom
# UMEÅ STAD.
Med förslag till ändrad tomtindelning.
Upprättad år 1930 av

Drätseldirektör.

Genom resolution denna dag har Kungl. Maj:t fastställt ändrad tomtindelning av kvarteret Laxen i Umeå stad i enlighet med denna karta, betygar: Umeå i Landskansliet den 9 augusti 1930.

Kungl. 1 bilaga

På Kansliets vägnar:

FEMTIO ÖRE

Landskansliet, Umeå
1930
MAKULERAS

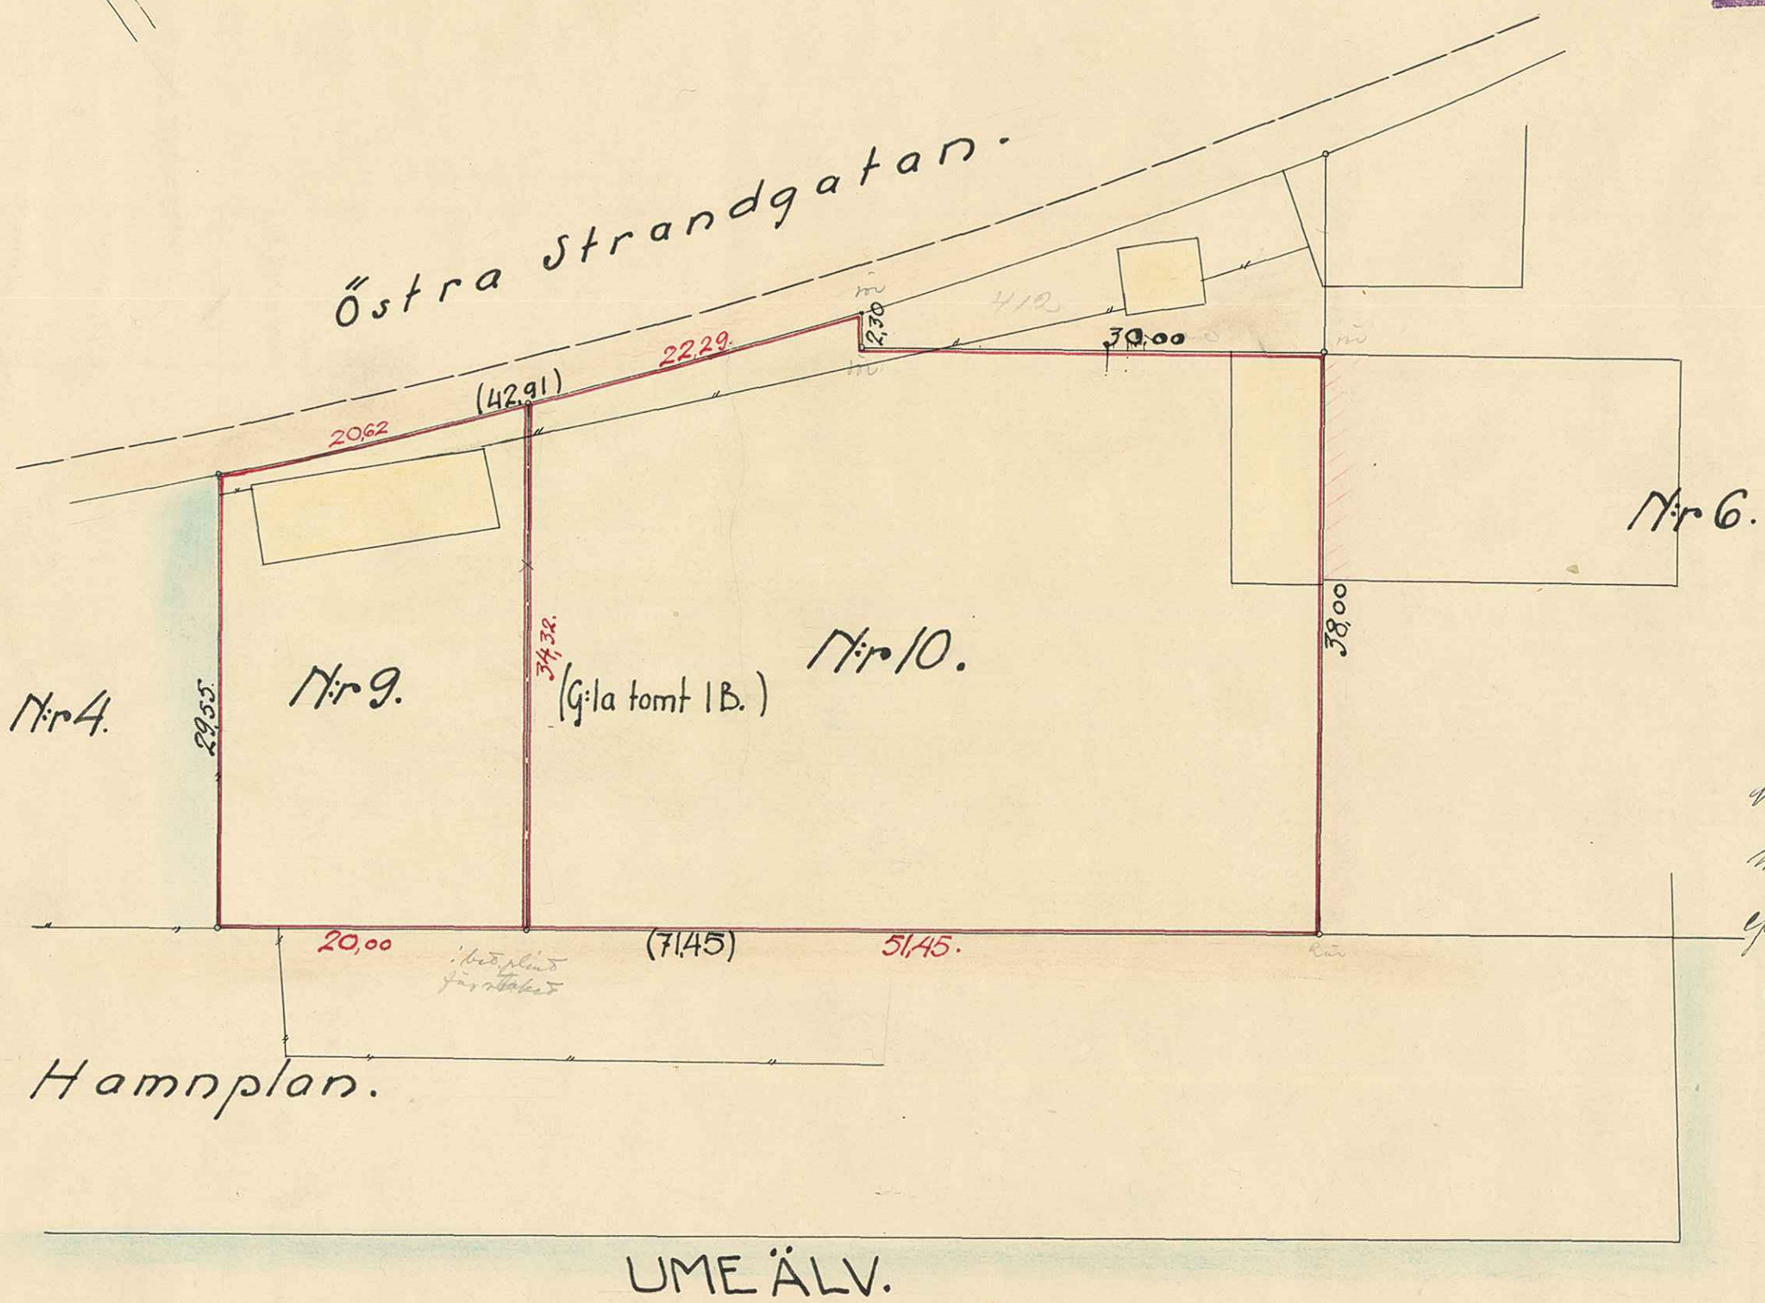


År 1930 den 3 maj ..... har Magistraten i Umeå å de genom den här tecknade ~~härovan omförmälda~~ tomtindelningen uppkomna tomterna fastställt de registerbeteckningar, kartan utvisar; betygar.

På Magistratens vägnar:

Å 1930 den 8 maj blev denna å denna karta tecknade tomtindelning av Byggnadsnämnden i Umeå till framtida efterrättelse godkänd; betygar.

På Byggnadsnämndens vägnar:

P. A. Svanström

Beskrivning:

| | |
|---|---|
| Tomten nr 9 innehåller: | |
| av Gila tomten nr 1B | 637,94 kvm. |
| Summa ytinnehåll | 637,94 Kvm. |
| Tomten nr 10 innehåller: | |
| av Gila tomten nr 1B. | 1945,25 kvm. |
| Summa ytinnehåll | 1945,25 Kvm. |

1945,25
2702
4347,25

10 5 0 10 20 30 40 50 60 70 80 90 100

Skala 1:400.

I/10

UMEÅ STADS BYGGNADSKONTOR.
Ritad i .....
Lift. K Nr 1624