


KARTA
över
KARTERET ÄGIR.
UMEA STAD.

Med förslag till tomtindelning upprättad år 1925 av

Per Axel Jönsson

Storgatan.

kv. Thors.

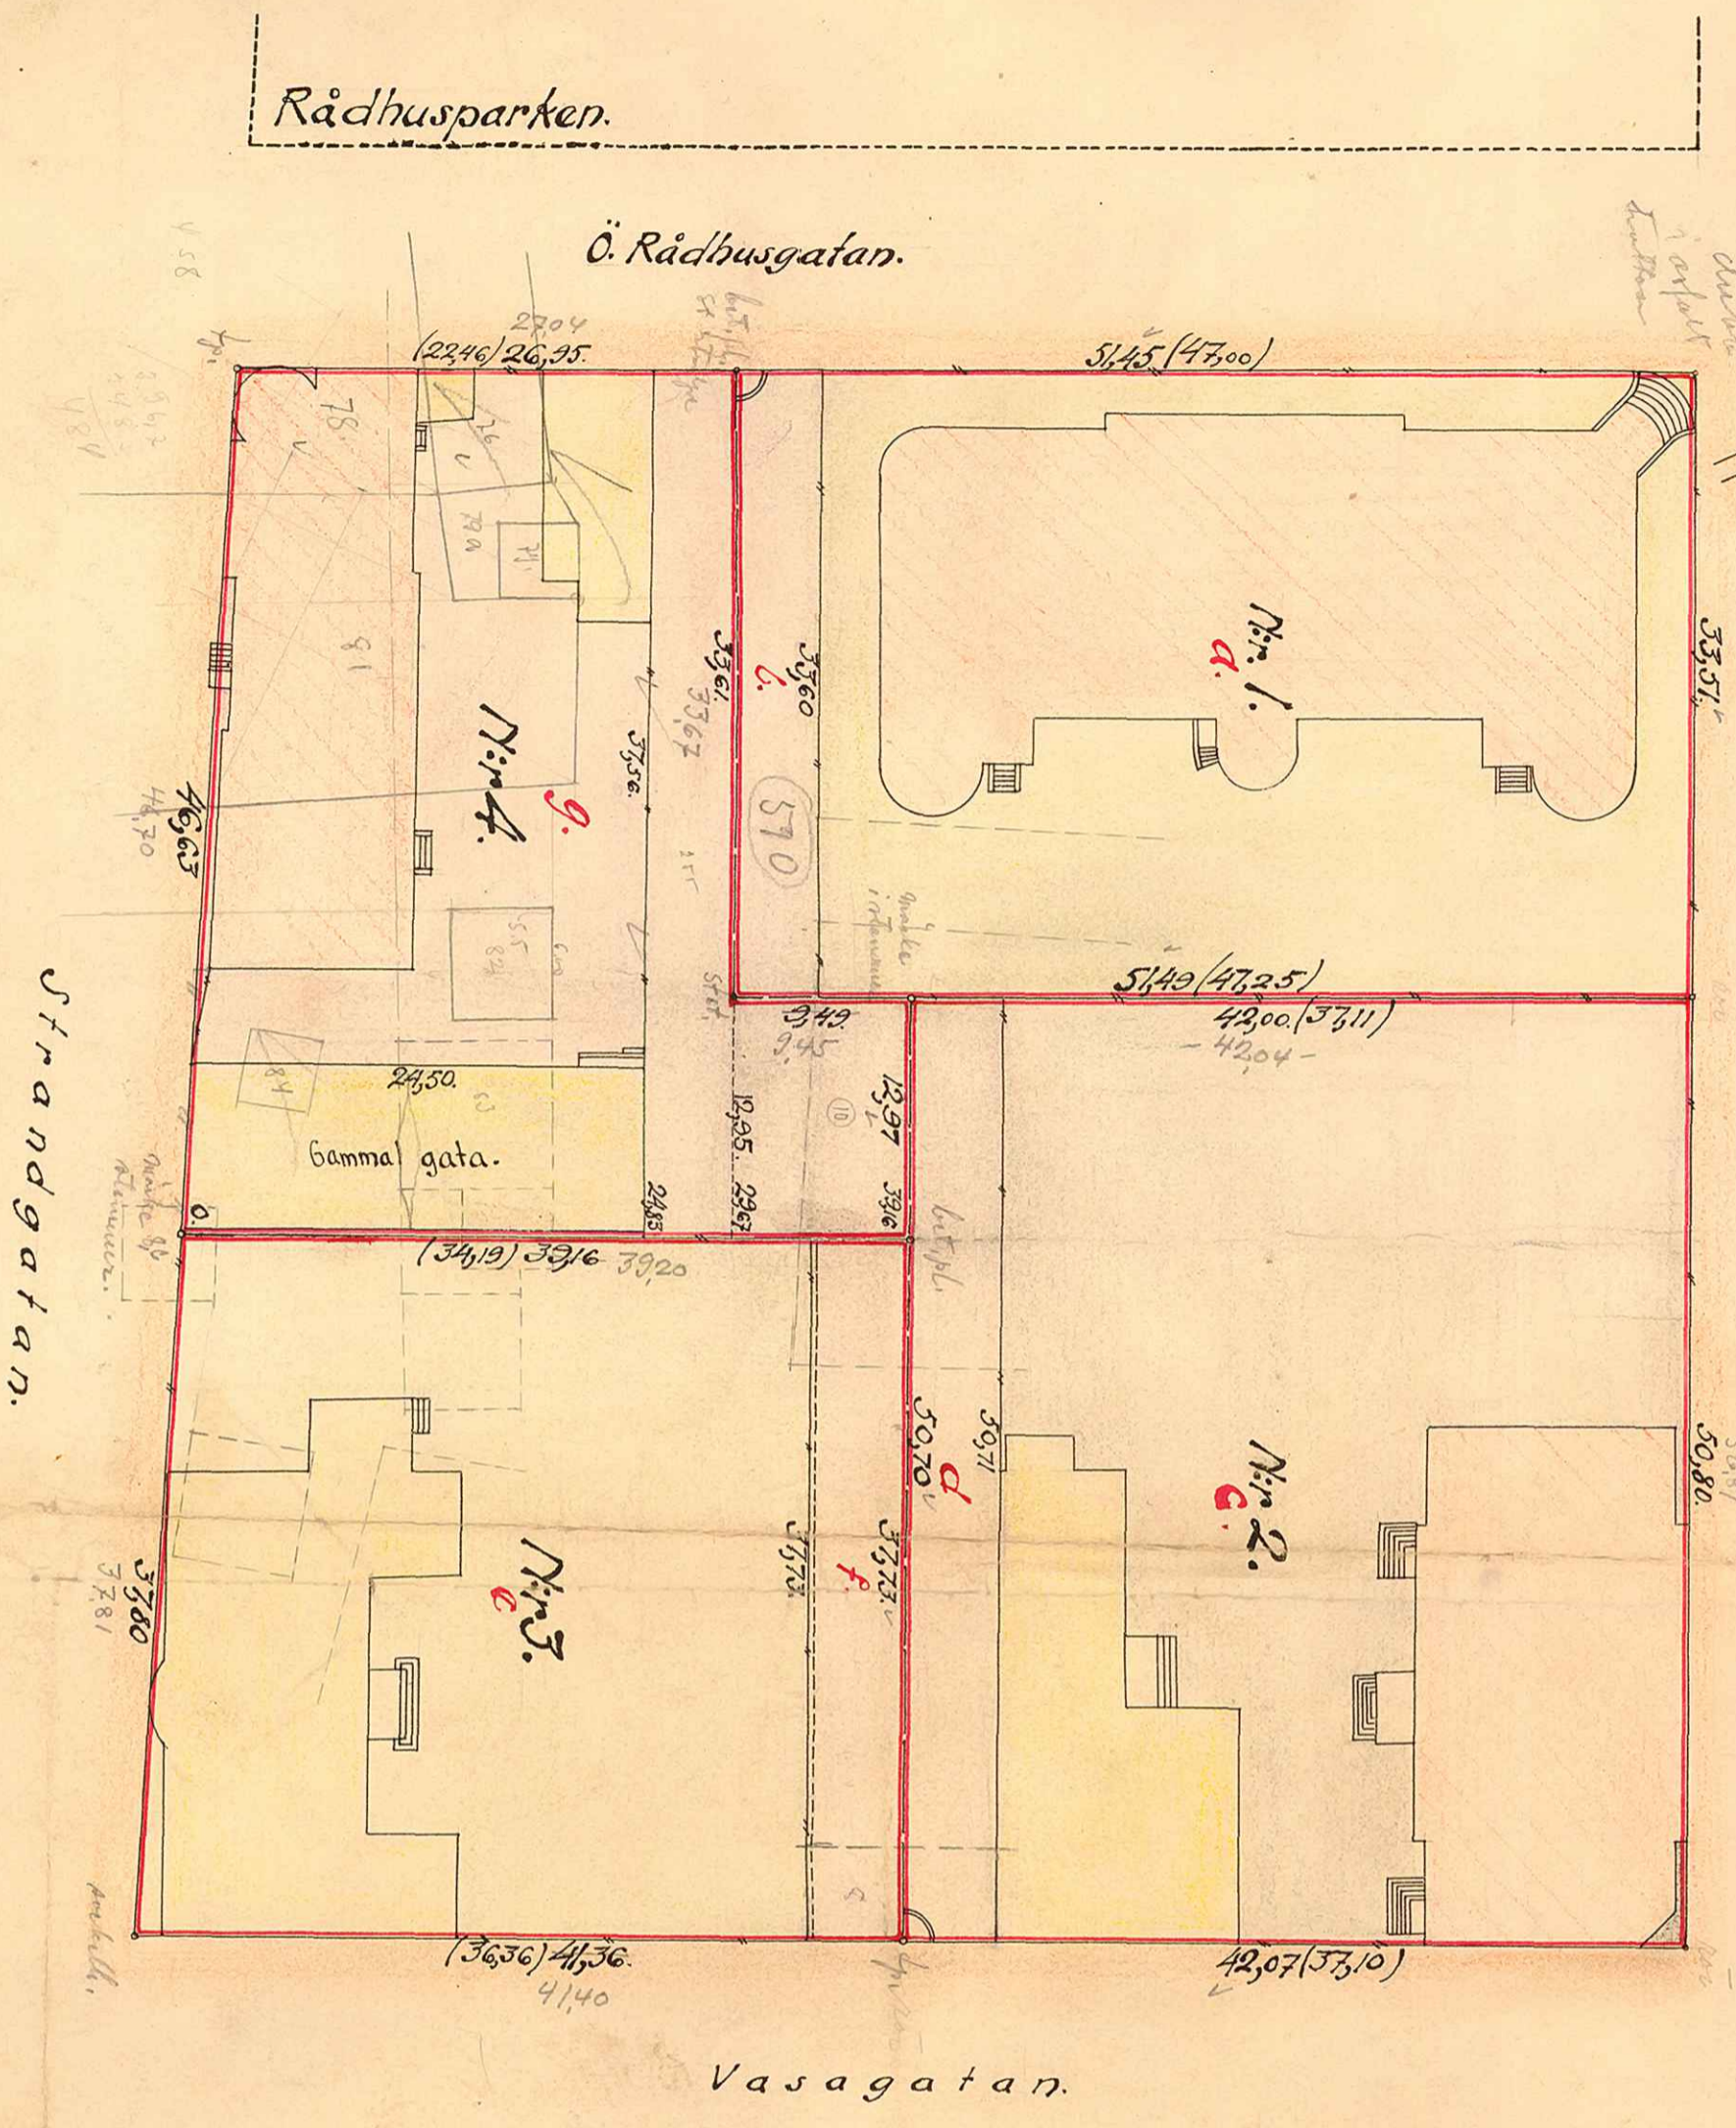

Genom resolution denna dag har Kungl. Maj:ts
bemyndigade i Västerbottens län försatt till
denna karta godkännande av tomtindelning inom kvar-
teret Ägir i Umeå stad; betygat. Umeå i Landskan
slitet den 30 december 1930.
På tjänstens vägnar:

Stämpel en krona.

W. Sjöberg

År 1925 den 10 april blev den i denna
karta tillkännade tomtindelning av Byggnads-
nämnden i Umeå till förmån för följande
gator, bebyggelse
i Byggnadsnämndens ägo.

P. A. Svanström

Beskrivning:

- Tomten nr 1 innefaller:
gammal tomt nr 1 158,21 kvm.
del av brandgata 146,12 " "
- Summa yttnefall 170,33 Kvm.
1709,00
- Tomten nr 2 innefaller:
gammal tomt nr 2 1683,20 kvm.
del av brandgata 251,28-07-'' 251,20
- Summa yttnefall 2133,27 Kvm.
2134,40
- Tomten nr 3 innefaller:
gammal tomt nr 3 1331,00 kvm
del av brandgata 188,00 "
- Summa yttnefall 1519,00 Kvm.
1520,95
- Tomten nr 4 innefaller:
gammal tomt nr 4 879,94 kvm
gammal gata 202,25 " "
- del av brandgata 338,77 "
Summa yttnefall 1440,96 Kvm.

År 1921 den 21 april... har Magistraten
i Umeå å de genom den här tecknade
tomtindelningen uppkomna tomterna fastställt
de registerteckningar, kartan utvisar, betygat.
På Magistratens vägnar:

P. A. Svanström

KV. ÄGIR I/10

UMEA STADS BYGGNADSKONTOR.
Rådhusgatan
I H. N. 1667